

|                                |                              |
|--------------------------------|------------------------------|
| elektronski potpis projektanta | elektronski potpis revidenta |
|--------------------------------|------------------------------|

INVESTITOR

ŽELJKO POPOVIĆ, Podgorica

OBJEKAT

OGRADA NA DIJELU KATASTARSKE  
PARCELE 1478 OD TAČKE 01 DO TAČKE 03

LOKACIJA

dio KP **1478**, KO **MASLINE**,  
dio UP **B33**, DUP "**MASLINE**", Podgorica

VRSTA TEHNIČKE  
DOKUMENTACIJE

IDEJNO RJEŠENJE

PROJEKTANT

"OLIVER-ING" doo, Budva

ODGOVORNO LICE

OLIVER STOJANOVIĆ, dipl.građ.inž.

GLAVNI INŽENJER

JELENA MIŠKOVIĆ, spec.sci.arh  
licenca br. UPI 107/7-2614/2 od 14.05.2018. g.

|                                |                              |
|--------------------------------|------------------------------|
| elektronski potpis projektanta | elektronski potpis revidenta |
|--------------------------------|------------------------------|

INVESTITOR

ŽELJKO POPOVIĆ, Podgorica

OBJEKAT

OGRANČENJE  
PARCELE 1478 OD TAČKE 01 DO TAČKE 03

LOKACIJA

dio KP 1478, KO MASLINE,  
dio UP B33, DUP "MASLINE", Podgorica

DIO TEHNIČKE  
DOKUMENTACIJE

IZVJEŠTAJ O PROJEKTU

PROJEKTANT

"OLIVER ING" doo Budva

ODGOVORNO LICE

OLIVER STOJANOVIĆ d.o.o. grad. inž.

GLAVNI INŽENJER

JELENA MIŠKOVIĆ, spec.sci.arh  
licenca br. UPI 107/7-2614/2 od 14.05.2018. g.

SARADNICI NA  
PROJEKTU

## **IDEJNO RJEŠENJE OGRADE**

### **KNJIGA 1 : ARHITEKTURA**

## **S A D R Ž A J:**

### **- OPŠTA DOKUMENTACIJA:**

- OSNOVNI PODACI O PROJEKTU - Obrazac 1 (naslovna strana)
- OPŠTA AKTA O PRIVREDNOM DRUŠTVU KOJE RADI PROJEKT. DOKUMENTACIJU:
  - IZVOD IZ CENTRALNOG REGISTRA PRIVREDNIH SUBJEKATA
  - PODACI O REGISTRACIJI
  - POLISA OSIGURANJA
  - LICENCA PRIVREDNOG DRUŠTVA
- RJEŠENJE O IMENOVANJU GLAVNOG INŽENJERA
- RJEŠENJE O IMENOVANJU ODGOVORNOG INŽENJERA
- LICENCA ODGOVORNOG INŽENJERA
- IZJAVA O PRIDRŽAVANJU VAŽEĆIH PROPISA I STANDARDA - Obrazac 3
- DOKUMENTI IZ KATASTRA
- PROJEKTNI ZADATAK

### **- TEKSTUALNA DOKUMENTACIJA:**

- TEHNIČKI OPIS

### **- GRAFIČKA DOKUMENTACIJA:**

|                           |       |
|---------------------------|-------|
| 1. GEODETSKA PODLOGA..... | 1:200 |
| 2. SITUACIJA .....        | 1:200 |
| 3. DETALJI OGRADE.....    | 1:25  |

# OPŠTA DOKUMENTACIJA

**PODACI O PRIVREDNOM DRUŠTVU  
KOJE JE NOSILAC IZRADE  
PROJEKTNE DOKUMENTACIJE**



CRNA GORA  
VLADA CRNE GORE  
PORESKA UPRAVA  
Područna jedinica Budva  
Broj: 81-01-12812-2  
BUDVA, 18.02.2013. godine

Na osnovu člana 6 stav 1 Zakona o objedinjenoj registraciji i sistemu izvještavanja o obračunu i naplati poreza i doprinosa ("Sl.list RCG", br. 29/05 i "Sl.list CG", br. 75/10), člana 27 stav 3 Zakona o poreskoj administraciji ("Sl.list RCG", br. 65/01 i 80/04 i "Sl.list CG", br. 20/11 i 28/12) i člana 207 Zakona o opštem upravnom postupku ("Sl.list RCG", br. 60/03 i "Sl.list CG", br. 32/11) Poreska uprava, d o n o s i

## RJEŠENJE O REGISTRACIJI

Upisuje se u registar poreskih obveznika:

Naziv: "OLIVER - ING" D.O.O. ZA PROIZVODNJU, PROMET ROBA I USLUGA,  
EXPORT - IMPORT, BUDVA

BUDVA

Poreskom obvezniku se dodjeljuje:

PIB 02915987

(Matični broj)


817

(Šifra područne jedinice poreskog organa)


Datum upisa u registar: 18.02.2013. godine.

Poreski obveznik je dužan da obavijesti poreski organ o svim promjenama podataka iz registra poreskog obveznika (član 33 Zakona o poreskoj administraciji) u roku od 15 dana od dana nastanka promjene.

Uputstvo o pravnom sredstvu: Protiv ovog Rješenja može se izjaviti žalba Ministarstvu finansija CG - Odsjek za drugostepeni poreski i carinski postupak, u roku od 15 dana od dana prijema Rješenja. Žalba se predaje preko ove Područne jedinice i taksira administrativnom taksom u iznosu od 8,00 €, shodno Tarifnom broju 5 Taksene tarife za administrativne takse. Taksa se uplaćuje u korist računa broj 832-3161-26 - Administrativna taksa.

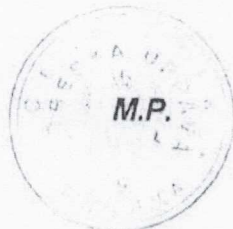

za PORESKI INSPEKTORI  
*Branko Nikčević*  
Branko Nikčević

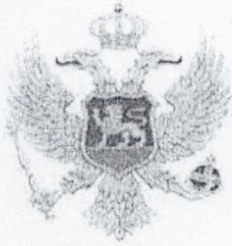

Crna Gora

## IZVOD IZ CENTRALNOG REGISTRA PRIVREDNIH SUBJEKATA PORESKE UPRAVE

Registarski broj 5-0651643/ 001  
Matični broj 02915987

Datum registracije: 08.02.2013

### "OLIVER - ING" D.O.O. ZA PROIZVODNJU, PROMET ROBA I USLUGA, EXPORT - IMPORT, BUDVA

Datum zaključivanja ugovora: 30.01.2013

Datum donošenja Statuta: 11.02.2013

Datum izmjene Statuta:

Adresa obavljanja djelatnosti: JADRANSKI PUT BB

Mjesto: BUDVA

Adresa za prijem službene pošte: JADRANSKI PUT BB

Sjedište: BUDVA

Pretežna djelatnost: 4322 Postavljanje vodovodnih, kanalizacionih, grejnih i klimatizacionih sistema

Obavljanje spoljno-trgovinskog poslovanja:

da  ne

Oblik svojine:

bez oznake svojine      društvena       privatna      zadružna      dva ili više oblika svojine      državna

Porijeklo kapitala:

bez oznake projekla kapitala      domaći       strani      mješoviti

Upisani kapital: 10.00€

(Novčani 10.00 , nenovčani .00 )

#### Osnivači

Ime i prezime/Naziv:

OLIVER STOJANOVIĆ-008679140

Adresa:

DIMITRIJA TUCOVIĆA 013 BOR SRBIJA

Udio: 100%

Uloga: Osnivač

#### Lica u društvu

Ime i prezime:

Oliver Stojanović - 008679140

Izvršni direktor - neograniceno( )

Pojedinačno- ( )

Adresa:

DIMITRIJA TUCOVIĆA 013 BOR SRBIJA

Izdato 18.02.2013.god.

Ovlašćeno lice  
Milo Paunović

## POLISA - RAČUN POL-00071918

|                   |   |                 |                         |
|-------------------|---|-----------------|-------------------------|
| Zastupnik:        | Djurdjić Radovan, 80-077                      |                 |                         |
| <b>Ugovarač</b>   |   |                 |                         |
| Naziv             | OLIVER - ING DOO                              | MB              | 02915987                |
| Adresa            | JADRANSKI PUT BB, 85310 BUDVA_GRAD, Crna Gora | Telefon         |                         |
| Trajanje:         | Godišnje osiguranje                           |                 |                         |
| Period osiguranja | 12.06.2018 (24:00) - 12.06.2019 (24:00)       | Period obračuna | 12.06.2018 - 12.06.2019 |

**Predmet osiguranja: Profesionalna odgovornost projektanta: Osiguranje pokriva odštetne zahtjeve naručioca usluga ili trećih lica, koji su posledica stručne greške osiguranika: pri izradi projektne dokumentacije, kod revidiranja, a za koje osiguranik odgovara na osnovu zakona i ako takva stručna greška ima za posledicu: tjelesne povrede, oboljenje ili smrt lica (povredu lica), uništenje, oštećenje ili nestanak stvari (oštećenje stvari), oštećenje ili uništenje objekta ili opreme, koji su predmet projektovanja, statički, dinamički ili geometrički utvrđenu potrebu za**

**PS-ODPRK-1 - Osiguranje odgovornosti projekatanta za sve projekte**

|                   |  |        |      |
|-------------------|--|--------|------|
| Vrsta osiguranja: | Osiguranje od projektantske odgovornosti | Šifra: | 1310 |
|-------------------|--|--------|------|

### Osiguranik

|        |   |         |          |
|--------|---|---------|----------|
| Naziv  | OLIVER - ING DOO                              | MB      | 02915987 |
| Adresa | JADRANSKI PUT BB, 85310 BUDVA_GRAD, Crna Gora | Telefon |          |

### Suma osiguranja

| Uloga                       | Način ugovaranja   | Iznos      |
|-----------------------------|--------------------|------------|
| Jedinstvena suma osiguranja | Na sumu osiguranja | 100.000,00 |

### Franšiza

|          |  |
|----------|--|
| Franšiza | Odbitna franšiza iznosi 10% od priznate štete ali najmanje 500 Eur |
|----------|--|

### Obračun za predmet

|  |        |
|--|--------|
| Premija  | 350,00 |
| Doplatak 48% za sumu osiguranja od 100.000 Eur | 168,00 |
| Popust za jednokratno plaćanje premije         | -51,80 |
| Ukupna premija bez poreza                      | 466,20 |
| Porez na premiju                               | 41,96  |
| Ukupna premija sa porezom                      | 508,16 |

Osiguravajuće pokriće važi za područje Crne Gore

Osiguranje je zaključeno u skladu sa Opštim uslovima za osiguranje odgovornosti projekatanta koji su utvrđeni dana 17.03.2009.god. (OU-ODPRK-01)

Polisa se smatra računom. Oslobođeni plaćanja PDV-a po članu 27. zakona o PDV-u. Osiguravač zadržava pravo ispravke računске ili neke druge greške učinjene od strane zastupnika. Pravo na naknadu štete po ovoj polisi počinje od dana i časa koji je na polisi označen kao početak osiguranja ukoliko je do tada plaćanja premija a inače po isteku 24 časa dana kada je premija plaćanja (čl. 1010 st. 1 Zakona o obl. odnosima (SLRCG br.47/08))

Ukupna isplata odšteta za sve osigurane slučajeve koji se dese u jednoj godini limitirana je iznosom sume osiguranja (godišnji agregat)

### UKUPAN OBRAČUN

|                           |            |
|---------------------------|------------|
| Ukupna premija bez poreza | 466,20     |
| Porez na premiju          | 41,96      |
| Ukupna premija sa porezom | 508,16     |
| Način plaćanja            | U cjelosti |

Sva prava po ovoj polisi pripadaju osiguraniku.

Ukoliko ugovarač/osiguranik ne plaća premiju u dogovorenim rokovima primjenjuje se Zakon o obligacionim odnosima.

Potpisom polise ugovarač osiguranja/osiguranik potvrđuje da je primio Uslove zaključenog osiguranja.

Pravo na raskid i uslovi za raskid ugovora odnosno odstupanju od ugovora određeni su uslovima osiguranja


Sve međusobne nesporazume stranke će rješavati mirnim putem a u slučaju spora ugovaraju nadležnost suda u Podgorici



Na ugovor o osiguranju primjenjuje se Zakon o obligacionim odnosima Crne Gore.

Ugovarač osiguranja je dužan da plati premiju prilikom zaključivanja ugovora o osiguranju ukoliko se premija plaća u cjelosti, odnosno prvu ratu ukoliko je ugovoreno plaćanje premije na rate, a ostale rate u ugovorenim rokovima. Za slučaj docnje jedne rate duže od 30 dana, sve rate dopijevaju odjednom i u cjelosti.

Ugovorne strane su saglasne da ukoliko osiguranik ostvari pravo na naknadu štete, osiguravač ima pravo da dug po toj ili nekoj drugoj polisi odbije od iznosa obračunate štete.

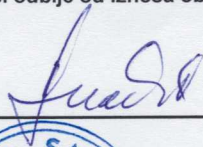

M.P. Osiguravač:


M.P. Osiguranik / Ugovarač  
(puno ime i prezime)

1 Poslovnica Podgorica 2, PODGORICA\_GRAD, 12.06.2018



CRNA GORA

MINISTARSTVO ODRŽIVOG RAZVOJA  
I TURIZMA

DIREKTORAT ZA INSPEKCIJSKI NADZOR I  
LICENCIRANJE

Direkcija za licenciranje

Broj: UPI 107/7-3532/2

Podgorica, 06.09.2018. godine

»OLIVER - ING« d.o.o.

Jadranski put bb  
BUDVA

U prilogu ovog dopisa, dostavlja Vam se rješenje, broj i datum gornji.

OVLAŠĆENO SLUŽBENO LICE

Nikola Petrović



Dostavljeno:

-Naslovu;

-a/a.

MINISTARSTVO ODRŽIVOG RAZVOJA I TURIZMA  
DIREKTORAT ZA INSPEKCIJSKI NADZOR  
I LICENCIRANJE

Direkcija za licenciranje

Broj: UPI 107/7-3532/2

Podgorica, 06.09.2018. godine

Ministarstvo održivog razvoja i turizma, rješavajući po zahtjevu »OLIVER - ING« d.o.o. iz Budve, za izmjenu licence projektanta i izvođača radova broj UPI 107/7-2796/2 od 11.05.2018.godine, na osnovu člana 135 st. 1 i 2 Zakona o planiranju prostora i izgradnji objekata ("Službeni list Crne Gore" br. 64/17) i člana 46 stav 1 Zakona o upravnom postupku ("Službeni list Crne Gore" br. 56/14, 20/15, 40/16 i 37/17), donosi

R J E Š E N J E

1. IZDAJE SE »OLIVER - ING« d.o.o. Budva, LICENCA projektanta i izvođača radova.
2. Ova Licenca se izdaje na 5 (pet) godina.

O b r a z l o ž e n j e

Aktom, br.UPI 107/7-3532/1 od 22.08.2018. godine, »OLIVER - ING« d.o.o. Budva, obratio se ovom ministarstvu za izmjenu licence projektanta i izvođača radova, br. UPI 107/7-2796/2 od 11.05.2018.godine, na način što će se ista proširiti sa licencom ovlašćenog inženjera: Mišković Jelene, diplomiranog inženjera arhitekture, stepen specijaliste (Spec.Sci.) arhitektura, iz Podgorice.

Uz zahtjev imenovano privredno društvo, dostavilo je ovom ministarstvu sledeće dokaze:

- Rješenje Ministarstva održivog razvoja i turizma br. UPI 107/7-973/2 od 15.02.2018.godine, kojim je Oliveru Stojanoviću, diplomiranom građevinskom inženjeru, iz Budve, izdata licenca ovlašćenog inženjera za obavljanje djelatnosti izrade tehničke dokumentacije i građenja objekta;
- Rješenje Ministarstva održivog razvoja i turizma br. UPI 107/7-2164/2 od 14.05.2018.godine, kojim je Mišković Jelene, diplomiranom inženjeru arhitekture, stepen specijaliste (Spec.Sci.) arhitektura, iz Podgorice, izdata licenca ovlašćenog inženjera za obavljanje djelatnosti izrade tehničke dokumentacije i građenja objekta;
- Ugovor o radu zaključen između »OLIVER - ING« d.o.o. Budva i Mišković Jelene br.02/2018 od 16.08.2018. godine, kojim je imenovana zasnovala u čl.2 Ugovora radni odnos na neodređeno vrijeme sa punim radnim vremenom, počev od 16.08.2018. godine;
- Izvod iz Centralnog Registra Privrednih subjekata Poreske uprave za imenovano privredno društvo, registarski broj: 5-0651643/001 od 08.02.2013.godine.

Ministarstvo održivog razvoja i turizma, razmotrilo je podnijeti zahtjev pa je odlučilo kao u dispozitivu ovog rješenja, a ovo iz sledećih razloga:

Naime, članom 122 stav 1 Zakona o planiranju prostora i izgradnji objekata („Službeni list Crne Gore“ broj 64/17), propisano je da privredno društvo koje izrađuje tehničku dokumentaciju (projektant), odnosno privredno društvo koje gradi objekat (izvođač radova), dužno je da za obavljanje djelatnosti izrade tehničke dokumentacije dijela tehničke dokumentacije, odnosno građenje ili izvođenje pojedinih radova ovlašćeni inženjer može da

bude fizičko lice koje obavlja poslove izrade tehničke dokumentacije odnosno građenje ili izvođenje pojedinih vrsta radova na građenju objekta, ima najmanje jednog zaposlenog ovlaštenog inženjera po vrsti projekta, koji izrađuje i to: arhitektonski, građevinski, elektrotehnički i mašinski projekat, odnosno vrsti radova koje izvodi na osnovu tih projekata. Stavom 2 istog člana Zakona, propisano je da obavljanje pojedinih poslova iz stava 1 ovog člana, projektant, odnosno izvođač radova može da obezbijedi na osnovu zaključenog ugovora sa drugim privrednim društvom koje ima zaposlenog ovlaštenog inženjera za određenu vrstu projekta, odnosno radova.

Članom 3 stav 1 tačka 3 Pravilnika o načinu i postupku izdavanja, mirovanja licence i načinu vođenja registara licenci („Službeni list Crne Gore“ broj 79/17), utvrđene su vrste licenci, a između ostalih i licenca projektanta i izvođača radova, koja se izdaje privrednom društvu za obavljanje djelatnosti izrade tehničke dokumentacije i građenje objekta.

Članom 5 stav 1 tač. 1-2. Pravilnika, utvrđeno je da se u postupku izdavanja licence projektanta, odnosno izvođača radova, provjerava: da li podnosilac zahtjeva u radnom odnosu ima zaposlenog ovlaštenog inženjera i licencu ovlaštenog inženjera.

Članom 137 stav 2 Zakona, propisano je da se licenca za privredno društvo, izdaje se na pet godina.

Rješavajući po predmetnom zahtjevu, a na osnovu uvida u dostavljene dokaze, ovo ministarstvo nalazi, da su se u konkretnoj pravnoj stvari stekli uslovi za primjenu čl. 122 stav 1 i 135 stav 2 Zakona o planiranju prostora i izgradnji objekata, a u vezi čl 3 stav 1 tač. 1 i čl. 4 Pravilnika o načinu i postupku izdavanja, mirovanja licence i načinu vođenja registara licenci.

Saglasno izloženom, riješeno je kao u dispozitivu ovog rješenja.

PRAVNA POUKA: Protiv ovog rješenja može se pokrenuti upravni spor tužbom kod Upravnog suda Crne Gore u roku od 20 dana od dana prijema istog.

OVLAŠĆENO SLUŽBENO LICE  
Nikola Petrović



ROČENJE O IMENOVAN  
GLAVNOG INŽENERA

U skladu sa zahtjevima iz projektnog zadatka, "Oliver Ing" doo Budva, u skladu sa odredbama Zakonodavstva, izdane 14.05.2018. godine, na osnovu odobrenja Ovlaštenog lica, na osnovu projekta, "OLIVER ING" doo Budva, u skladu sa odredbama Ovlaštenog lica, u skladu sa odredbama Zakonodavstva, izdane 14.05.2018. godine.

## RJEŠENJE

**Za glavnog inženjera** na osnovu projekta "IDEJNOG RJEŠENJA OGRADNICE NA DIJELU KATASTARSKE PARCELE 1478 OD TAČKE 01 DO TAČKE 02", na osnovu projekta "MOLINE" na osnovu Ovlaštenog lica, imenuje se:

Jelena Mišković, spec.sci.arh

licenca br. UPI 107/7-2614/2 od 14.05.2018. g.

na osnovu projekta "MOLINE" na osnovu Ovlaštenog lica, imenuje se:

Ovlašćeno lice:

\_\_\_\_\_

Oliver Stojanović, dipl. građ. inž.

RJEŠENJA O IMENOVANJU  
ODGOVOROG INŽENJERA

U skladu sa Zakonom o planiranju prostora i izgradnji objekata ("Sl. list CG br.064/17, od 06.10.2017.) i člana 16 Statuta firme "OLIVER- ING" doo iz Budve, Ovlašćeno lice Društva dana 1. decembra 2018. godine, donosi:

## R J E Š E N J E

Za odgovornog inženjera **IDEJNOG RJEŠENJA** OGRANAK NA DIJELU KATASTARSKE PARCELE 1478 OD TAČKE 01 DO TAČKE 02 I OBLASTI ZA IZGRADNJU O MIMOLINE DIOVA O MIMOLINE DIOVA imenuje se:

**Jelena Mišković, spec.sci.arh**  
licenca br. UPI 107/7-2614/2 od 14.05.2018. g.

koja će rukovoditi izradom dijela tehničke dokumentacije:

- **Glavni projekat arhitekture**

Ovlašćeno lice:

---

Oliver Stojanović, dipl.inž.građ.



LICENCE GLAVNOG I ODGOVORNOG  
INŽENJERA



CRNA GORA

MINISTARSTVO ODRŽIVOG RAZVOJA  
I TURIZMA

DIREKTORAT ZA INSPEKCIJSKI NADZOR I  
LICENCIRANJE

Direkcija za licenciranje

Broj: UPI 107/7-2164/2

Podgorica, 14.05.2018. godine

MIŠKOVIĆ JELENA

Bulevar Jovana Tomaševića broj 31  
PODGORICA

U prilogu ovog dopisa, dostavlja Vam se rješenje, broj i datum gornji.

OVLAŠĆENO SLUŽBENO LICE  
Nataša Pavićević



Dostavljeno:

-Naslovu;

-a/a.

MINISTARSTVO ODRŽIVOG RAZVOJA I TURIZMA  
DIREKTORAT ZA INSPEKCIJSKI NADZOR  
I LICENCIRANJE

Direkcija za licenciranje

Broj: UPI 107/7- 2164/2

Podgorica, 14.05.2018. godine

Ministarstvo održivog razvoja i turizma, rješavajući po zahtjevu MIŠKOVIĆ JELENE, diplomiranog inženjera arhitekture, stepen specijaliste (Spec.Sci), arhitektura, iz Podgorice, za izdavanje licence za ovlašćenog inženjera, na osnovu člana 135 st. 1 i 2 Zakona o planiranju prostora i izgradnji objekata ("Službeni list Crne Gore" br. 64/17) i člana 46 stav 1 Zakona o upravnom postupku ("Službeni list Crne Gore" br. 56/14, 20/15, 40/16 i 37/17), donosi

R J E Š E N J E

1. IZDAJE SE MIŠKOVIĆ JELENI, diplomiranom inženjeru arhitekture, stepen specijaliste ( Spec.Sci), arhitektura, iz Podgorice, LICENCA ovlašćenog inženjera za obavljanje djelatnosti izrade tehničke dokumentacije i građenje objekta.
2. Ova Licenca se izdaje na neodređeno vrijeme.

O b r a z l o ž e n j e

Aktom, br.UPI107/7-2164/1 od 11.04.2018.godine, MIŠKOVIĆ JELENA, diplomirani inženjer arhitekture, stepen specijaliste ( Spec.Sci), arhitektura, iz Podgorice, obratila se ovom ministarstvu zahtjevom za izdavanje licence ovlašćenog inženjera za obavljanje djelatnosti izrade tehničke dokumentacije i građenje objekta.

Uz zahtjev imenovana je ovom ministarstvu dostavila sledeće dokaze:

Diplomu postdiplomskih specijalističkih akademskih studija – Stepem specijaliste (Spec.Sci) Arhitektura, izdata od strane Univerziteta Crne Gore, Arhitektonski fakultet, broj: 189 od 10.09.2014.godine; Rješenje Inženjerske Komore Crne Gore, broj: 01-261/2 od 07.03.2017.godine, kojim je Mišković Jeleni, spec.sci.ah. iz Podgorice, izdata licenca odgovornog projektanta za izradu projekata arhitekture objekata, projekata unutrašnje arhitekture, projekata unutrašnjih instalacija vodovoda i kanalizacije i projekata uređenja terena; Rješenje Inženjerske Komore Crne Gore, broj: 01-459/2 od 19.04.2017.godine, kojim je Mišković Jeleni, spec.sci.ah. iz Podgorice, izdata licenca odgovornog inženjera za izvođenje građevinskih i građevinsko-zanatskih radova na arhitektonskim objektima, radova unutrašnje arhitekture, radova na unutrašnjim instalacijama vodovoda i kanalizacije i radova na uređenju terena; Potvrdu o o opisu radnih poslova na radnim poslovima : projekt menadžera, izdata od strane » AtlasInvest » D.O.O.Podgorica, broj: 1277/16 od 22.11.2016.godine; Potvrde o o opisu radnih poslova na radnim poslovima : projekt menadžera, izdate od strane » ID Construction »

D.O.O.Podgorica, broj: 2533/16 od 22.11.2016.godine i br. 263/17 od 06.03.2017.godine ovjerenu fotokopiju radne knjižice i ovjerenu fotokopiju lične karte.

Uvidom u službenu dokumentaciju Ministarstva pravde, ovo ministarstvo je po službenoj dužnosti utvrdilo da se imenovana ne nalazi u kaznenoj evidenciji.

Ministarstvo održivog razvoja i turizma, razmotrilo je podnijeti zahtjev pa je odlučilo kao u dispozitivu ovog rješenja, a ovo sa sledećih razloga:

Naime, članom 123 stav 1 Zakona o planiranju prostora i izgradnji objekata («Službeni list Crne Gore » br. 64/17), propisano je da ovlašćeni inženjer može da bude fizičko lice koje obavlja poslove izrade tehničke dokumentacije odnosno građenje objekta, odgovarajuće struke, sa visokim obrazovanjem, odnosno najmanje kvalifikacijom VII1 podnivoa okvira kvalifikacije i najmanje tri godine radnog iskustva na stručnim poslovima izrade tehničke dokumentacije i građenja objekta.

Članom 3 stav 1 tačka 1 Pravilnika o načinu i postupku izdavanja, mirovanja licence i načinu vođenja registara licenci („ Službeni list Crne Gore „ br. 79/17), utvrđene su vrste licenci, a između ostalih i licenca ovlašćenog inženjera koja se izdaje fizičkom, licu za obavljanje djelatnosti izrade tehničke dokumentacije i građenje objekta.

Članom 4 stav1 tač. 1-4. Pravilnika, utvrđeno je da se u postupku izdavanja licence ovlašćenog inženjera, provjerava: 1) identitet podnosioca zahtjeva; 2) da li podnosilac zahtjeva posjeduje visoko obrazovanje, odnosno najmanje kvalifikacije VII1 podnivoa okvira kvalifikacija, odnosno da li je izvršeno priznavanje inostrane obrazovne isprave najmanje kvalifikacije VII1 podnivoa okvira kvalifikacija; 3) da li podnosilac zahtjeva ima najmanje tri godine radnog iskustva na stručnim poslovima izrade tehničke dokumentacije i građenju objekta sa visokim obrazovanjem, odnosno najmanje kvalifikacije VII1 podnivoa okvira kvalifikacije i 4) da li je podnosilac zahtjeva osuđivan za krivično djelo za koje se gonjenje preduzima po službenoj dužnosti.

Stavom 3 istog člana Pravilnika, utvrđeno je da se radno iskustvo u smislu stava 1 tačka 3 ovog člana, smatra radno iskustvo u svojstvu saradnika na izradi tehničke dokumentacije na građenju objekta, odnosno izvođenja pojedinih radova na građenju objekta. Stavom 4 istog člana Pravilnika, utvrđeno je da se izuzetno od stava 3 ovog člana, fizičkom licu koje posjeduje licencu za izradu tehničke dokumentacije i građenje objekata, izdatu po propisima koji su važili do donošenja ovog propisa, radno iskustvo može dokazati na osnovu uvida u dokumentaciju koja je bila osnov za njeno izdavanje.

Članom 137 stav 1 Zakona, propisano je da se licenca za fizičko lice izdaje na neodređeno vrijeme.

Rješavajući po predmetnom zahtjevu, a na osnovu uvida u dostavljene dokaze, ovo ministarstvo nalazi, da su se u konkretnoj pravnoj stvari stekli uslovi za primjenu čl. 123 stav 1 i 135 stav 2 Zakona o planiranju prostora i izgradnji objekata, a u vezi čl 3 stav 1 tač. 1 i čl. 4 Pravilnika o načinu i postupku izdavanja, mirovanja licence i načinu vođenja registara licenci.

Saglasno izloženom, riješeno je kao u dispozitivu ovog rješenja.

PRAVNA POUKA: Protiv ovog rješenja može se pokrenuti upravni spor tužbom kod Upravnog suda Crne Gore u roku od 20 dana od dana prijema istog.

OVLAŠĆENO SLUŽBENO LICE  
Nataša Pavićević



IZJAVA O PRIDRŽAVANJU VAŽEĆIH PROPISA  
I STANDARDA

IZJAVA GLAVNOG INŽENJERA DA JE TEHNIČKA DOKUMENTACIJA  
IZRAĐENA U SKLADU SA VAŽEĆIM PROPISIMA

OBJEKAT OGRANČENJE I ELEKTROENERGETSKO RJEŠENJE ELEKTRO  
TAČKE 01 DO TAČKE 03

LOKACIJA dio KP 1478, KO MASLINE,  
dio UP B33, DUP "MASLINE", Podgorica

VRSTA I DIO  
TEHNIČKE IDEJNO RJEŠENJE-ARHITEKTURA  
DOKUMENTACIJE

GLAVNI INŽENJER Jelena Mišković, spec.sci.arh

IZJAVLJUJEM,

da je ovaj projekat urađen u skladu sa:

- Zakonom o planiranju prostora i izgradnji objekata i podzakonskim aktima donešenim na osnovu navedenog zakona;
- posebnim propisima koji direktno ili na drugi način utiču na osnovne zahtjeve za objekte;
- pravilima struke i
- urbanističko-tehničkim uslovima.

\_\_\_\_\_  
(potpis glavnog inženjera)

\_\_\_\_\_  
(mjesto i datum)

\_\_\_\_\_  
(potpis odgovornog lica)

# KOPIJA PLANA

SECRETARIJAT ZA PLANIRANJE I  
UREĐENJE PROSTORA I ZAŠTITU ŽIVOTNE SREDINE

Vesna/Matalja

27.07.2018 GLAVNI GRAD - PODGORICA

Грнп Гора / Главни град Подгорица  
Секретаријат за планирање и уређење простор  
и заштиту животне средине

| Број дела | Класификација | Редни број | Прилог | Вредност |
|-----------|---------------|------------|--------|----------|
| 361/18    |               | 127        |        |          |

PREDMET: ZAHTEV ZA IZGRADNJU  
DVORIŠNE OGRADE

562

VLASNIK SAM KAT PARCELE BR. 1478 KO  
MASLINE, KOJA JE DIO LP B33 DUP "MASLINE" PODGORICA.  
MOLIM VAS DA MI ODOBRITE IZGRADNJU  
VORIŠNE OGRADE PREMA MAGISTRALNOM PUTU.  
STU JE NEOPHODNO ŠTO PRIJE IZGRADITI  
BOG BEZBIJEĐNOSTI BORAVKA U KUĆI I DVORIŠTU.

PRILOG:

LIST NEPOKRETNOSTI 466 - PREPIS  
I KOPIDA PLANA

PROJEKAT DOD "ARHETIP" - BIRO ZA  
PROJEKTOVANJE SA CD-OM  
TAKSA

PODNOŠILAC ZAHTEVA


Popović Željko  
NOVASADSKA BR. 3  
TEL. 069023700





# KOPIJA PLANA

Razmjera 1: 1000

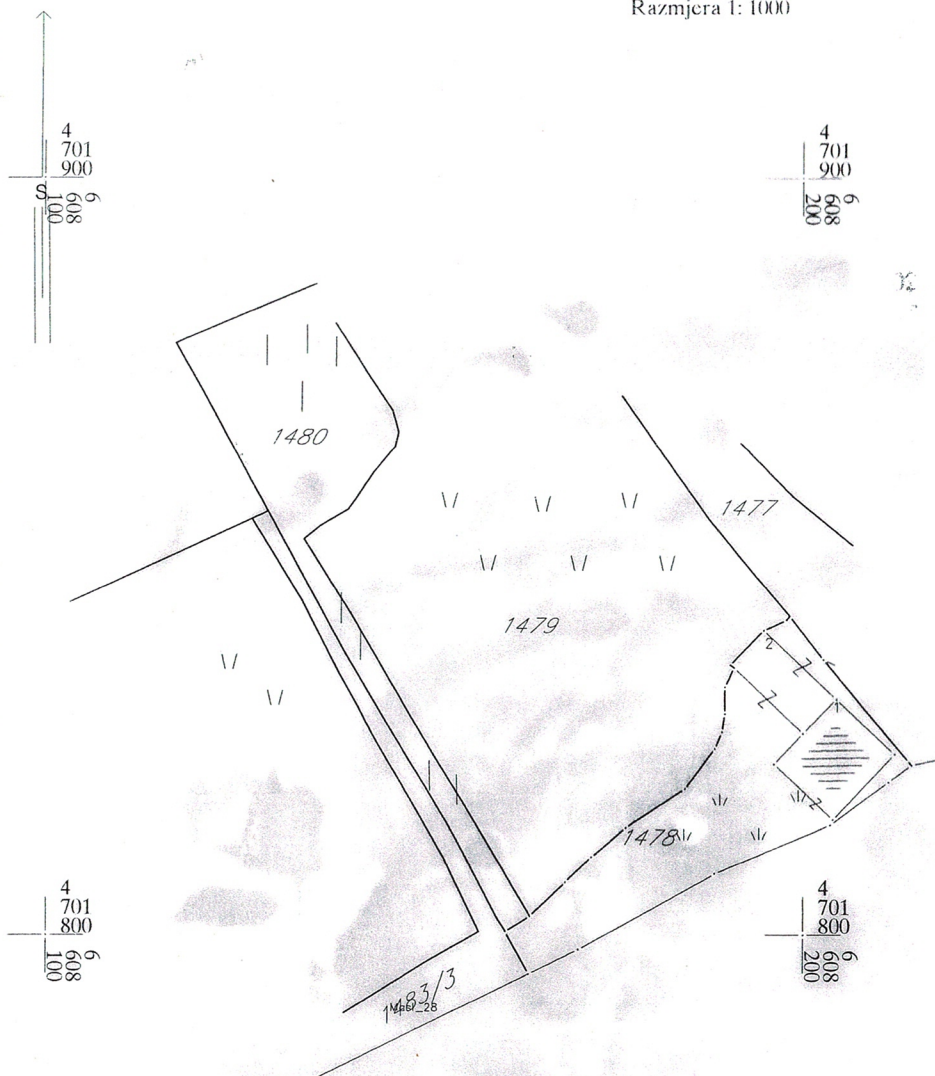

IZVOD IZ DIGITALNOG PLANA


Obradio:

# SKICA PARCELA



# SKICA PARCELA

Razmjera 1: 1000

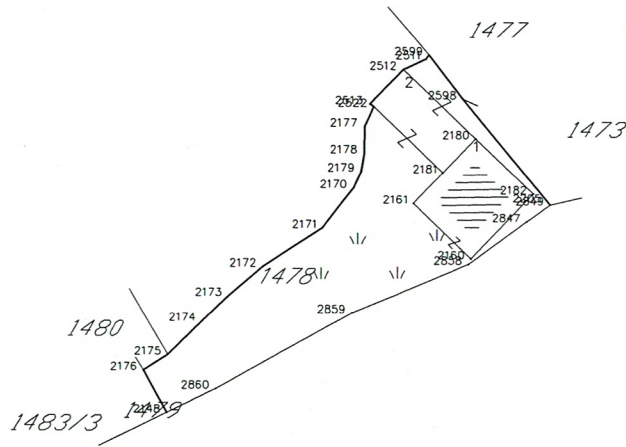

Obradio:

\*\*\* UPRAVA ZA NEKRETNINE CRNE GORE \*\*\*

PODRUČNA JEDINICA: PODGORICA  
KO: MASLINE, R 1:1000

Po zahjevu broj: 958-101-10586/18, od: 31.10.2018. godine

izdajemo slijedeće koordinate detaljnih tačaka katastarskih parcela  
očitanje grafički sa digitalnog plana

Katbase v13.8.16 EKSPORT PODATAKA 31.10.2018 13:39

|      |            |            |      |
|------|------------|------------|------|
| 2148 | 6608163.73 | 4701794.84 | 0.00 |
| 2170 | 6608188.46 | 4701824.49 | 0.00 |
| 2171 | 6608184.37 | 4701819.16 | 0.00 |
| 2172 | 6608176.50 | 4701814.04 | 0.00 |
| 2173 | 6608171.95 | 4701810.21 | 0.00 |
| 2174 | 6608168.50 | 4701806.95 | 0.00 |
| 2175 | 6608163.87 | 4701802.46 | 0.00 |
| 2176 | 6608160.65 | 4701800.43 | 0.00 |
| 2177 | 6608189.81 | 4701832.72 | 0.00 |
| 2178 | 6608189.79 | 4701829.15 | 0.00 |
| 2179 | 6608189.40 | 4701826.70 | 0.00 |
| 2205 | 6608214.06 | 4701822.70 | 0.00 |
| 2511 | 6608197.93 | 4701841.64 | 0.00 |
| 2512 | 6608194.91 | 4701840.26 | 0.00 |
| 2513 | 6608190.49 | 4701835.65 | 0.00 |
| 2522 | 6608191.03 | 4701835.31 | 0.00 |
| 2598 | 6608202.79 | 4701836.35 | 0.00 |
| 2599 | 6608198.33 | 4701842.17 | 0.00 |
| 2847 | 6608211.31 | 4701820.08 | 0.00 |
| 2849 | 6608214.38 | 4701822.31 | 0.00 |
| 2858 | 6608203.56 | 4701814.42 | 0.00 |
| 2859 | 6608188.31 | 4701808.03 | 0.00 |
| 2860 | 6608170.25 | 4701798.05 | 0.00 |

Parcela: 1478 (P=818)

Frontovi:

od do dužina(m)

2172-2171 9.39  
 2171-2170 6.72  
 2170-2179 2.40  
 2179-2178 2.48  
 2178-2177 3.57  
 2177-2522 2.86  
 2522-2513 0.64  
 2513-2512 6.39  
 2512-2511 3.32  
 2511-2599 0.66  
 2599-2598 7.33  
 2598-2205 17.70  
 2205-2849 0.50  
 2849-2847 3.79  
 2847-2858 9.60  
 2858-2859 16.53  
 2859-2860 20.63  
 2860-2148 7.27  
 2148-2176 6.38  
 2176-2175 3.81  
 2175-2174 6.45  
 2174-2173 4.75  
 2173-2172 5.95

1478

Zgrada: LN:-1, Parcela: 1478, Stambene zgrade, zgrada: 1, P= 127 m2

|      |            |            |      |
|------|------------|------------|------|
| 2181 | 6608200.12 | 4701826.53 | 0.00 |
| 2180 | 6608204.49 | 4701831.10 | 0.00 |
| 2182 | 6608212.16 | 4701823.77 | 0.00 |
| 2160 | 6608203.90 | 4701815.12 | 0.00 |
| 2161 | 6608196.23 | 4701822.45 | 0.00 |

Frontovi:

| od        | do | dužina(m) |
|-----------|----|-----------|
| 2181-2180 |    | 6.32      |
| 2180-2182 |    | 10.61     |
| 2182-2160 |    | 11.96     |
| 2160-2161 |    | 10.61     |
| 2161-2181 |    | 5.64      |

Zgrada: LN:-1, Parcela: 1478, Pomoćna zgrada, zgrada: 2, P= 83 m2

|      |            |            |      |
|------|------------|------------|------|
| 2512 | 6608194.91 | 4701840.26 | 0.00 |
| 2180 | 6608204.49 | 4701831.10 | 0.00 |
| 2181 | 6608200.12 | 4701826.53 | 0.00 |
| 2522 | 6608191.03 | 4701835.31 | 0.00 |
| 2513 | 6608190.49 | 4701835.65 | 0.00 |

Frontovi:

| od        | do | dužina(m) |
|-----------|----|-----------|
| 2512-2180 |    | 13.25     |
| 2180-2181 |    | 6.32      |
| 2181-2522 |    | 12.64     |
| 2522-2513 |    | 0.64      |
| 2513-2512 |    | 6.39      |

obradio



# PROJEKTI ZADATAK

## PROJEKTNI ZADATAK

### ZA IZRADU PROJEKTA IDEJNOG RJEŠENJA OGRADE

#### OPŠTI PODACI:

INVESTITOR

ŽELJKO POPOVIĆ

OBJEKAT

OGRADA NA DIJELU KATASTARSKE PARCELE 1478  
OD TAČKE 01 DO TAČKE 03

LOKACIJA

d.o.o. 1478 O MASLINE  
d.o.o. B33 "MASLINE"  
IDEJNO RJEŠENJE

VRSTA PROJEKTA

P

OPREMA

#### UVODNI DIO I LOKACIJA

Projektnim zadatkom je predviđeno da se na dijelu Urbanističke parcele B33 "MASLINE" 1478 O MASLINE u Podgorica, od tačke 01 do tačke 03

#### PREDMET PROJEKTOG ZADATKA

Predviđena je izrada Idejnog rješenja ograde na dijelu katastarske parcele 1478 od tačke 01 do tačke 03

#### KONSTRUKCIJA

Temelj, odnosno soklu koja je kontakt između tla i konstrukcije ograde, projektovati u AB konstruktivnom sistemu sa ulaznim parametrima za IX seizmičku zonu. Čelične stubove postavljati

#### OBLIKOVANJE

Objekt treba biti uređen kao i uređenje lokacije postojećim objektima na

Izradio

Željko Popović

Popović

# TEKSTUALNA DOKUMENTACIJA



# TEHNIČKI OPIS

# TEHNIČKI OPIS

za OGRADU NA DIJELU KATASTARSKE PARCELE 1478 OD TAČKE 01 DO TAČKE 03, na  
UP B33, DUP "MASLINE", KP 1478, Opština PODGORICA

## UVODNI DIO I LOKACIJA

Projektom je predviđeno da se na dijelu Urbanističke parcele B33 "MASLINE"  
1478 O MASLINE Podgorica, na dijelu katastarske parcele 1478 od tačke 01 do tačke 03

## OBJEKAT

Projektom je predviđena izrada nove ograde na dijelu katastarske parcele 1478 od tačke  
01 do tačke 03 na dijelu katastarske parcele 1478 od tačke 01 do tačke 03  
čeličnih stubova, između

## KONSTRUKCIJA

Temelj, odnosno soklu koja je kontakt između tla i konstrukcije ograde, konstruktivnom  
sistemu sa ulaznim parametrima za IX seizmičku Čelični stubovi  
r

## OBLIKOVANJE

O uređenje lokacije, usaglašeno je sa postojećim

grafičkim priložima projekta


la

JELENA MIŠKOVIĆ. spec.sci.arh.

# GRAFIČKA DOKUMENTACIJA




SITUACIONI PLAN  
Dio katastarske parcele 1478 i 1349

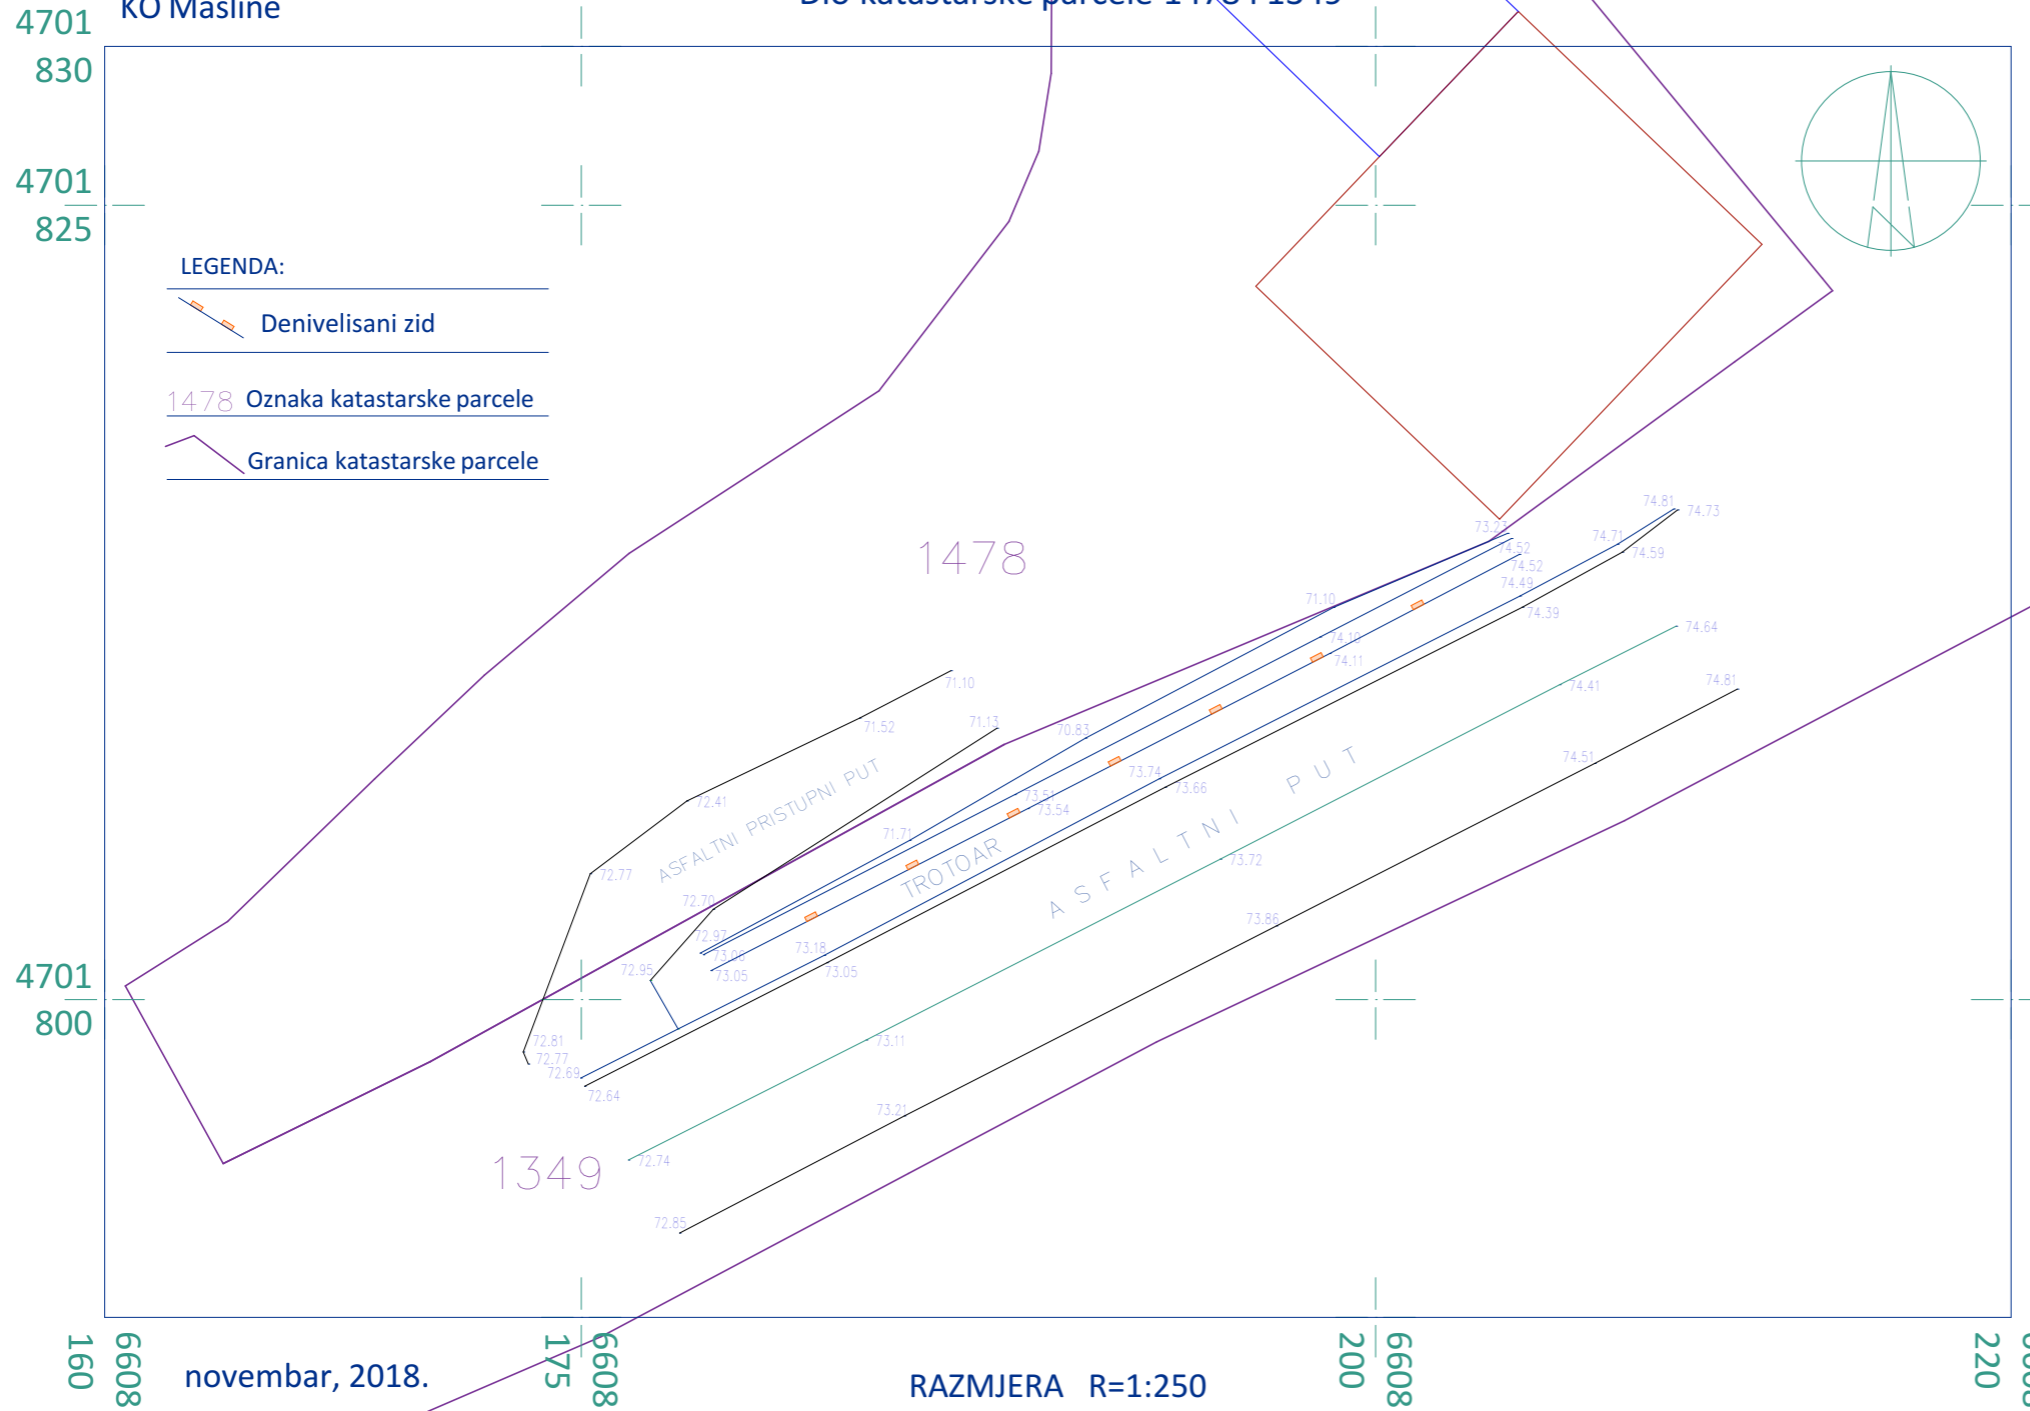
Opština PODGORICA  
KO Masline



|   |   |   |
|---|---|---|
| Projektant:<br><b>"OLIVER - ING", doo Budva</b>       | Investitor:<br><b>ŽELJKO POPOVIĆ, Podgorica</b>                                   |   |
| Objekat:<br><b>OGRADA DVORIŠTA</b>                    | Lokacija: dio KP 1478 i KP 1349, KO Masline, dio UP B33, DUP "MASLINE", Podgorica |   |
| Glavni inženjer:<br>Jelena MIŠKOVIĆ, spec.sci.arh.    | Vrsta tehničke dokumentacije:<br><b>GLAVNI PROJEKAT</b>                           |   |
| Odgovorni inženjer:<br>Jelena MIŠKOVIĆ, spec.sci.arh. | Dio tehničke dokumentacije:<br><b>ARHITEKTURA</b>                                 | Razmjera:<br><b>1:250</b>                 |
| Saradnik/ci:  | Prilog:<br><b>GEODETSKA PODLOGA</b>   | Broj priloga:<br><b>1</b><br>Broj strane: |
| Datum izrade i M.P.:<br><b>Decembar 2018.</b>         | Datum revizije i M.P.:  |   |

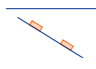LEGENDA:

-  Denivelisani zid
-  1478 Oznaka katastarske parcele
-  Granica katastarske parcele

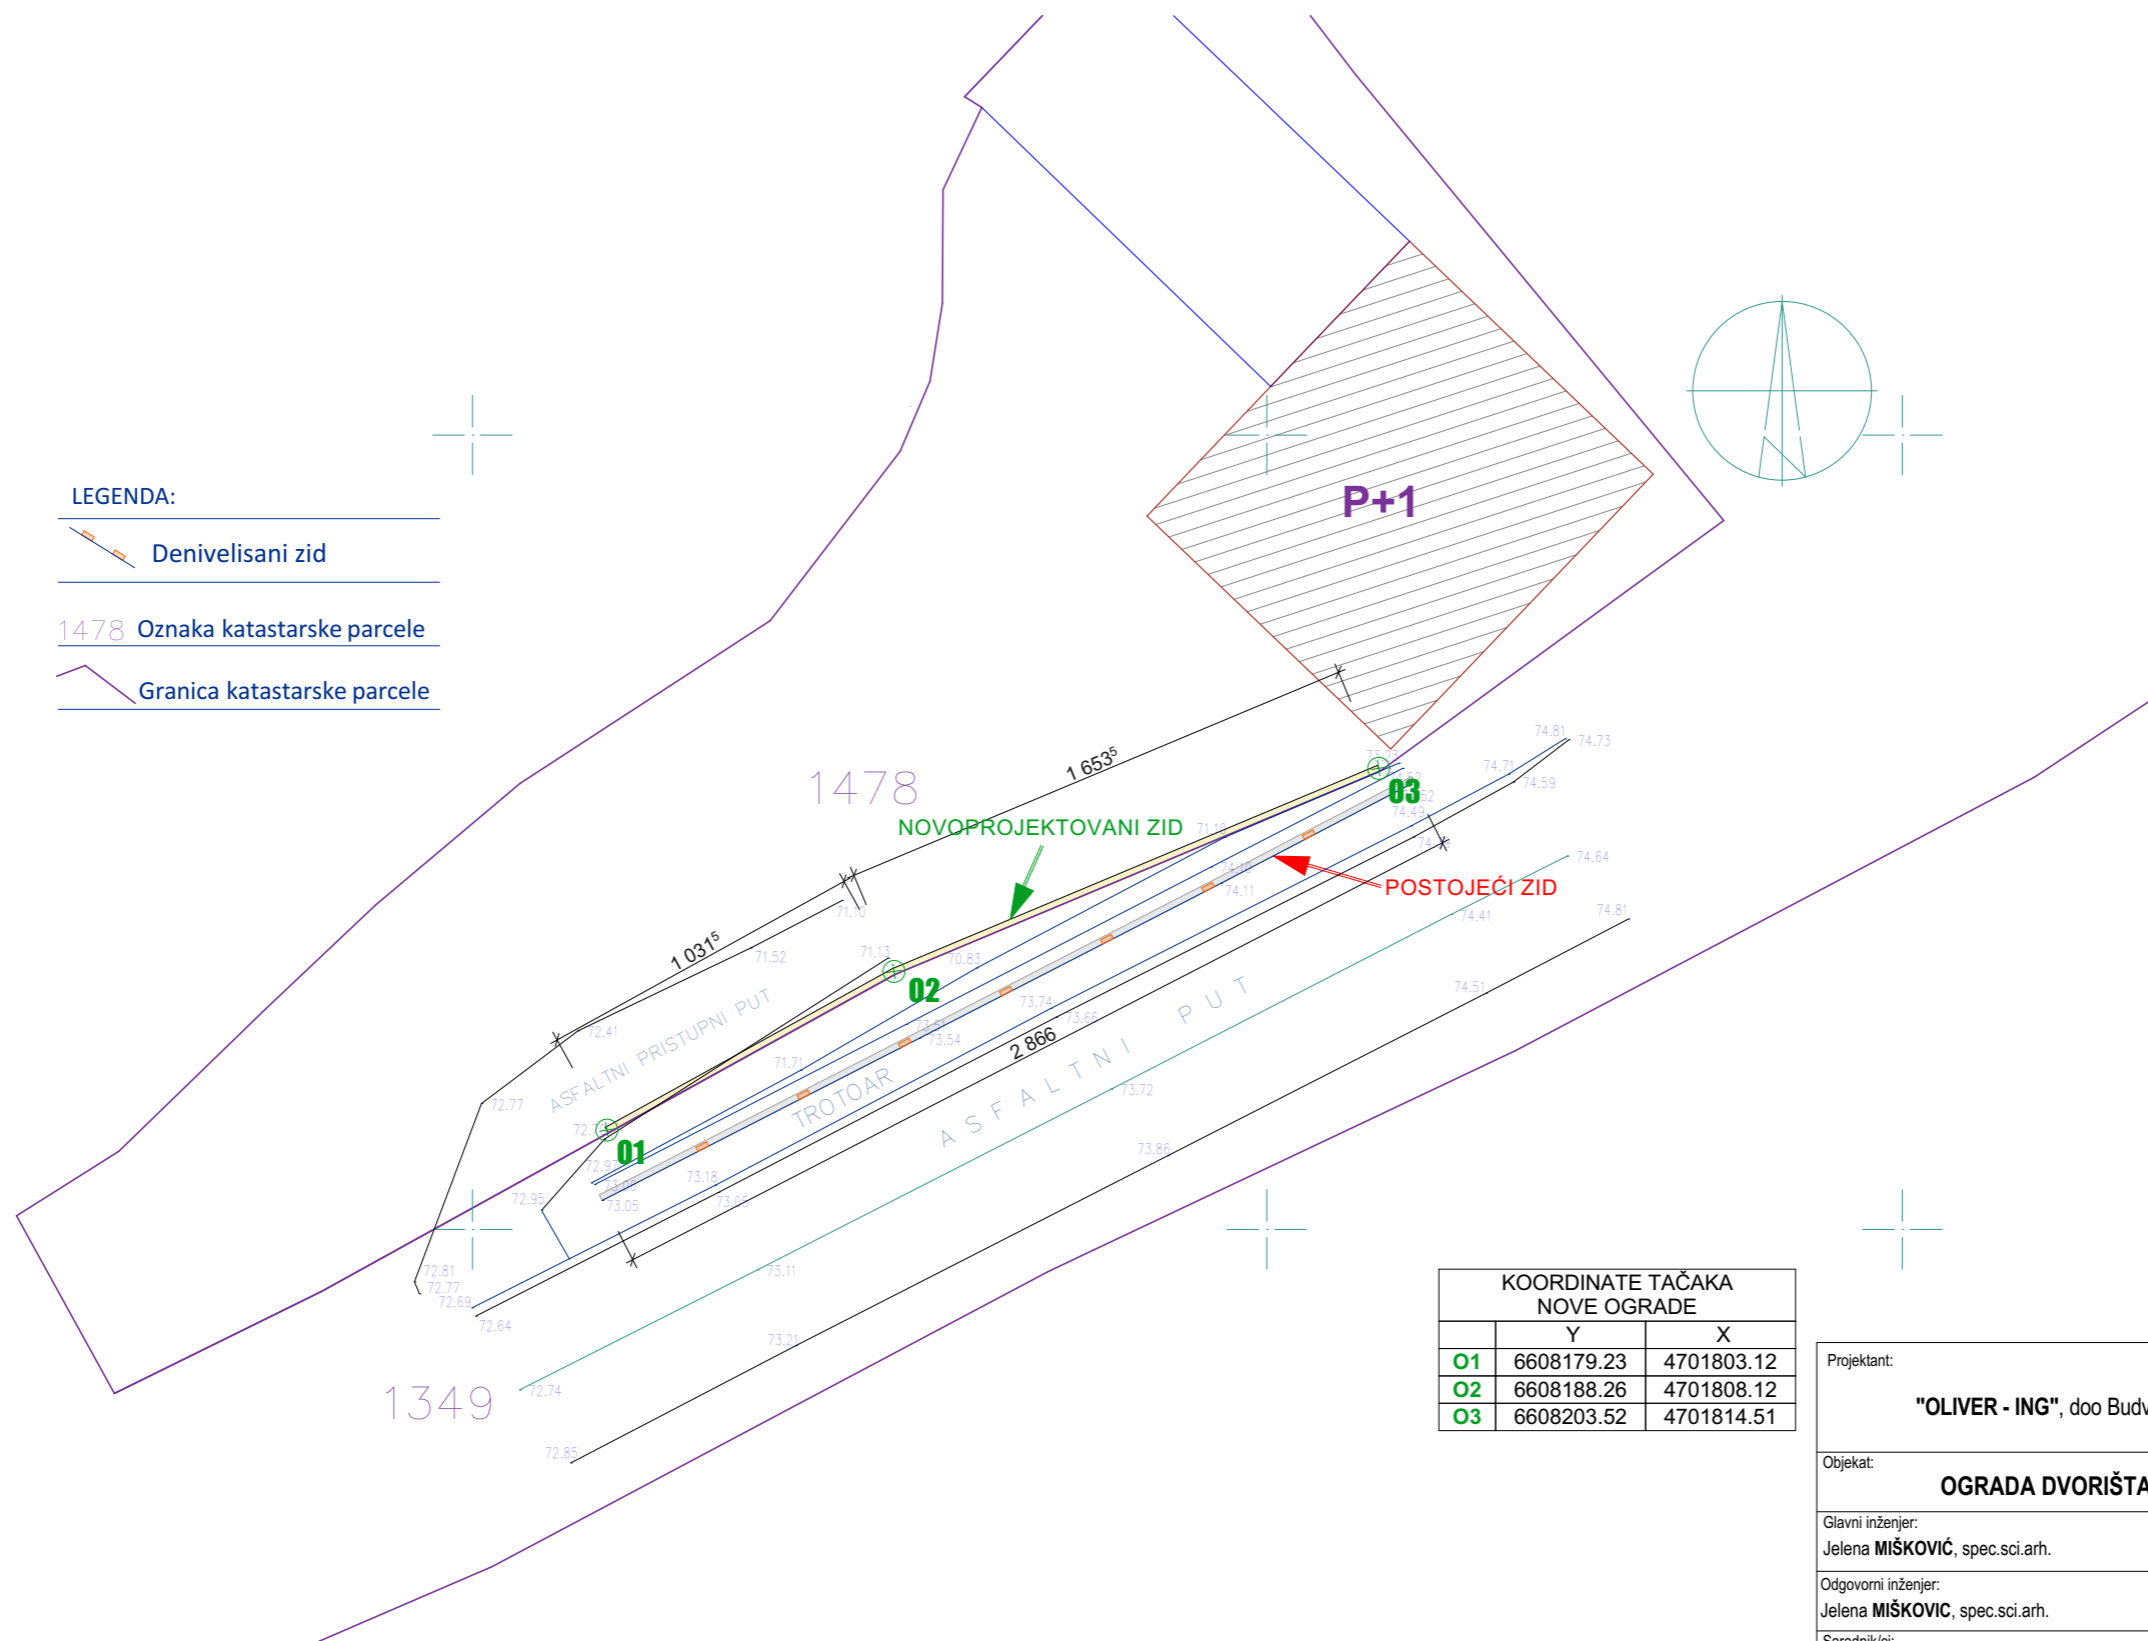



| KOORDINATE TAČKA<br>NOVE OGRADE |            |            |
|---------------------------------|------------|------------|
|                                 | Y          | X          |
| O1                              | 6608179.23 | 4701803.12 |
| O2                              | 6608188.26 | 4701808.12 |
| O3                              | 6608203.52 | 4701814.51 |

|   |  |   |  |
|---|--|---|--|
| Projektant:<br><b>"OLIVER - ING", doo Budva</b>       |  | Investitor:<br><b>ŽELJKO POPOVIĆ, Podgorica</b>                                   |  |
| Objekat:<br><b>OGRADA DVORIŠTA</b>                    |  | Lokacija: dio KP 1478 i KP 1349, KO Masline, dio UP B33, DUP "MASLINE", Podgorica |  |
| Glavni inženjer:<br>Jelena MIŠKOVIĆ, spec.sci.arh.    |  | Vrsta tehničke dokumentacije:<br><b>GLAVNI PROJEKAT</b>                           |  |
| Odgovorni inženjer:<br>Jelena MIŠKOVIC, spec.sci.arh. |  | Dio tehničke dokumentacije:<br><b>ARHITEKTURA</b>                                 | Razmjera:<br><b>1:250</b>              |
| Saradnik/ci:  |  | Prilog:<br><b>SITUACIJA</b>   | Broj priloga: <b>2</b><br>Broj strane: |
| Datum izrade i M.P.:<br><b>Decembar 2018.</b>         |  | Datum revizije i M.P.:  |  |


## osnova



## presjek

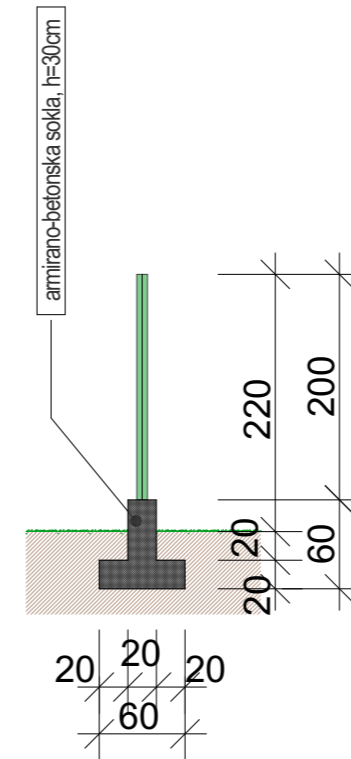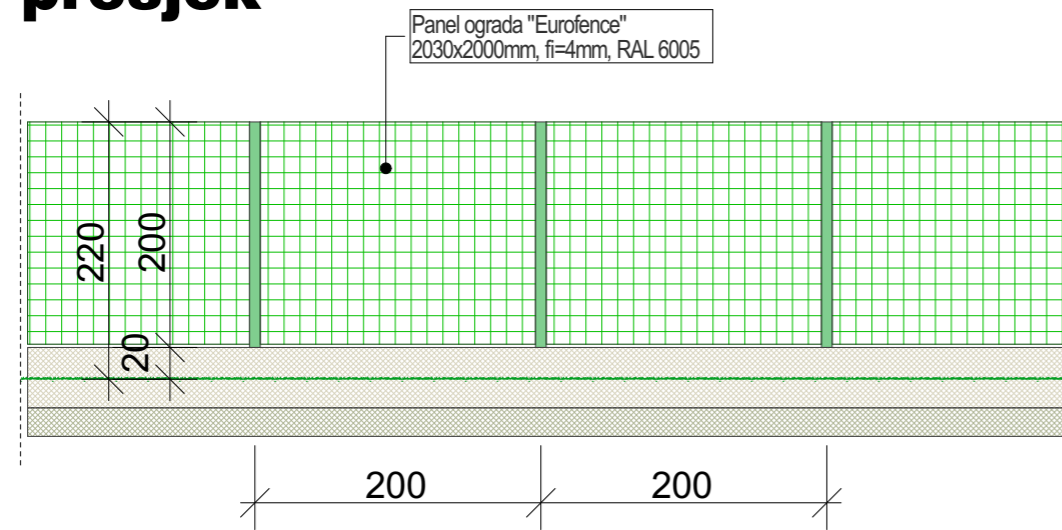

## izgled

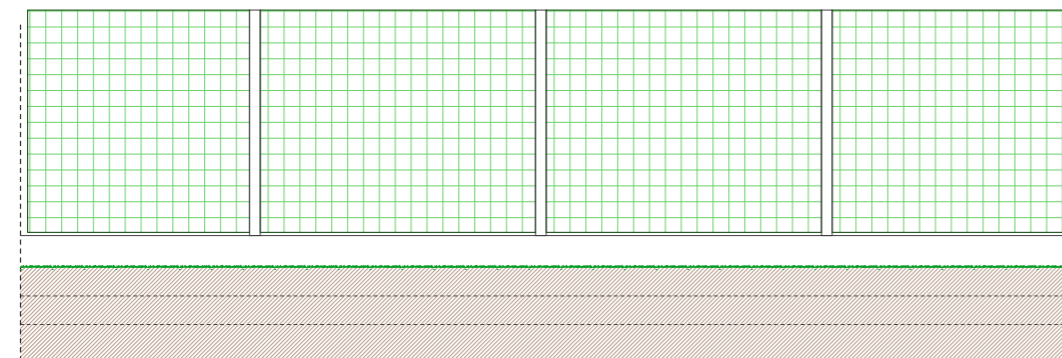

| Element:   | kol.      |
|--|-----------|
| Panel "EUROFENCE"<br>2030x2000mm, fi=4mm:          | 15<br>kom |
| Euro STUB, h=205cm,<br>sa anker stopom             | 15<br>kom |
| Anker FBN II,<br>10/30, Fischer                    | 60<br>c   |
| Četvrtasta spojnica za<br>panel i stub, PVC zelena | 30<br>kom |

|   |   |                           |              |
|---|---|---------------------------|--------------|
| Projektant:<br><b>"OLIVER - ING", doo Budva</b>       | Investitor:<br><b>ŽELJKO POPOVIĆ, Podgorica</b>                                   |                           |              |
| Objekat:<br><b>OGRADA DVORIŠTA</b>                    | Lokacija: dio KP 1478 i KP 1349, KO Masline, dio UP B33, DUP "MASLINE", Podgorica |                           |              |
| Glavni inženjer:<br>Jelena MIŠKOVIĆ, spec.sci.arh..   | Vrsta tehničke dokumentacije:<br><b>GLAVNI PROJEKAT</b>                           |                           |              |
| Odgovorni inženjer:<br>Jelena MIŠKOVIĆ, spec.sci.arh. | Dio tehničke dokumentacije:<br><b>ARHITEKTURA</b>                                 | Razmjera:<br><b>1:250</b> |              |
| Saradnik/ci:  | Prilog:<br><b>IZGLED I DETALJ OGRADE</b>  | Broj priloga:<br><b>3</b> | Broj strane: |
| Datum izrade i M.P.:<br><b>Decembar 2018.</b>         | Datum revizije i M.P.:  |                           |              |