


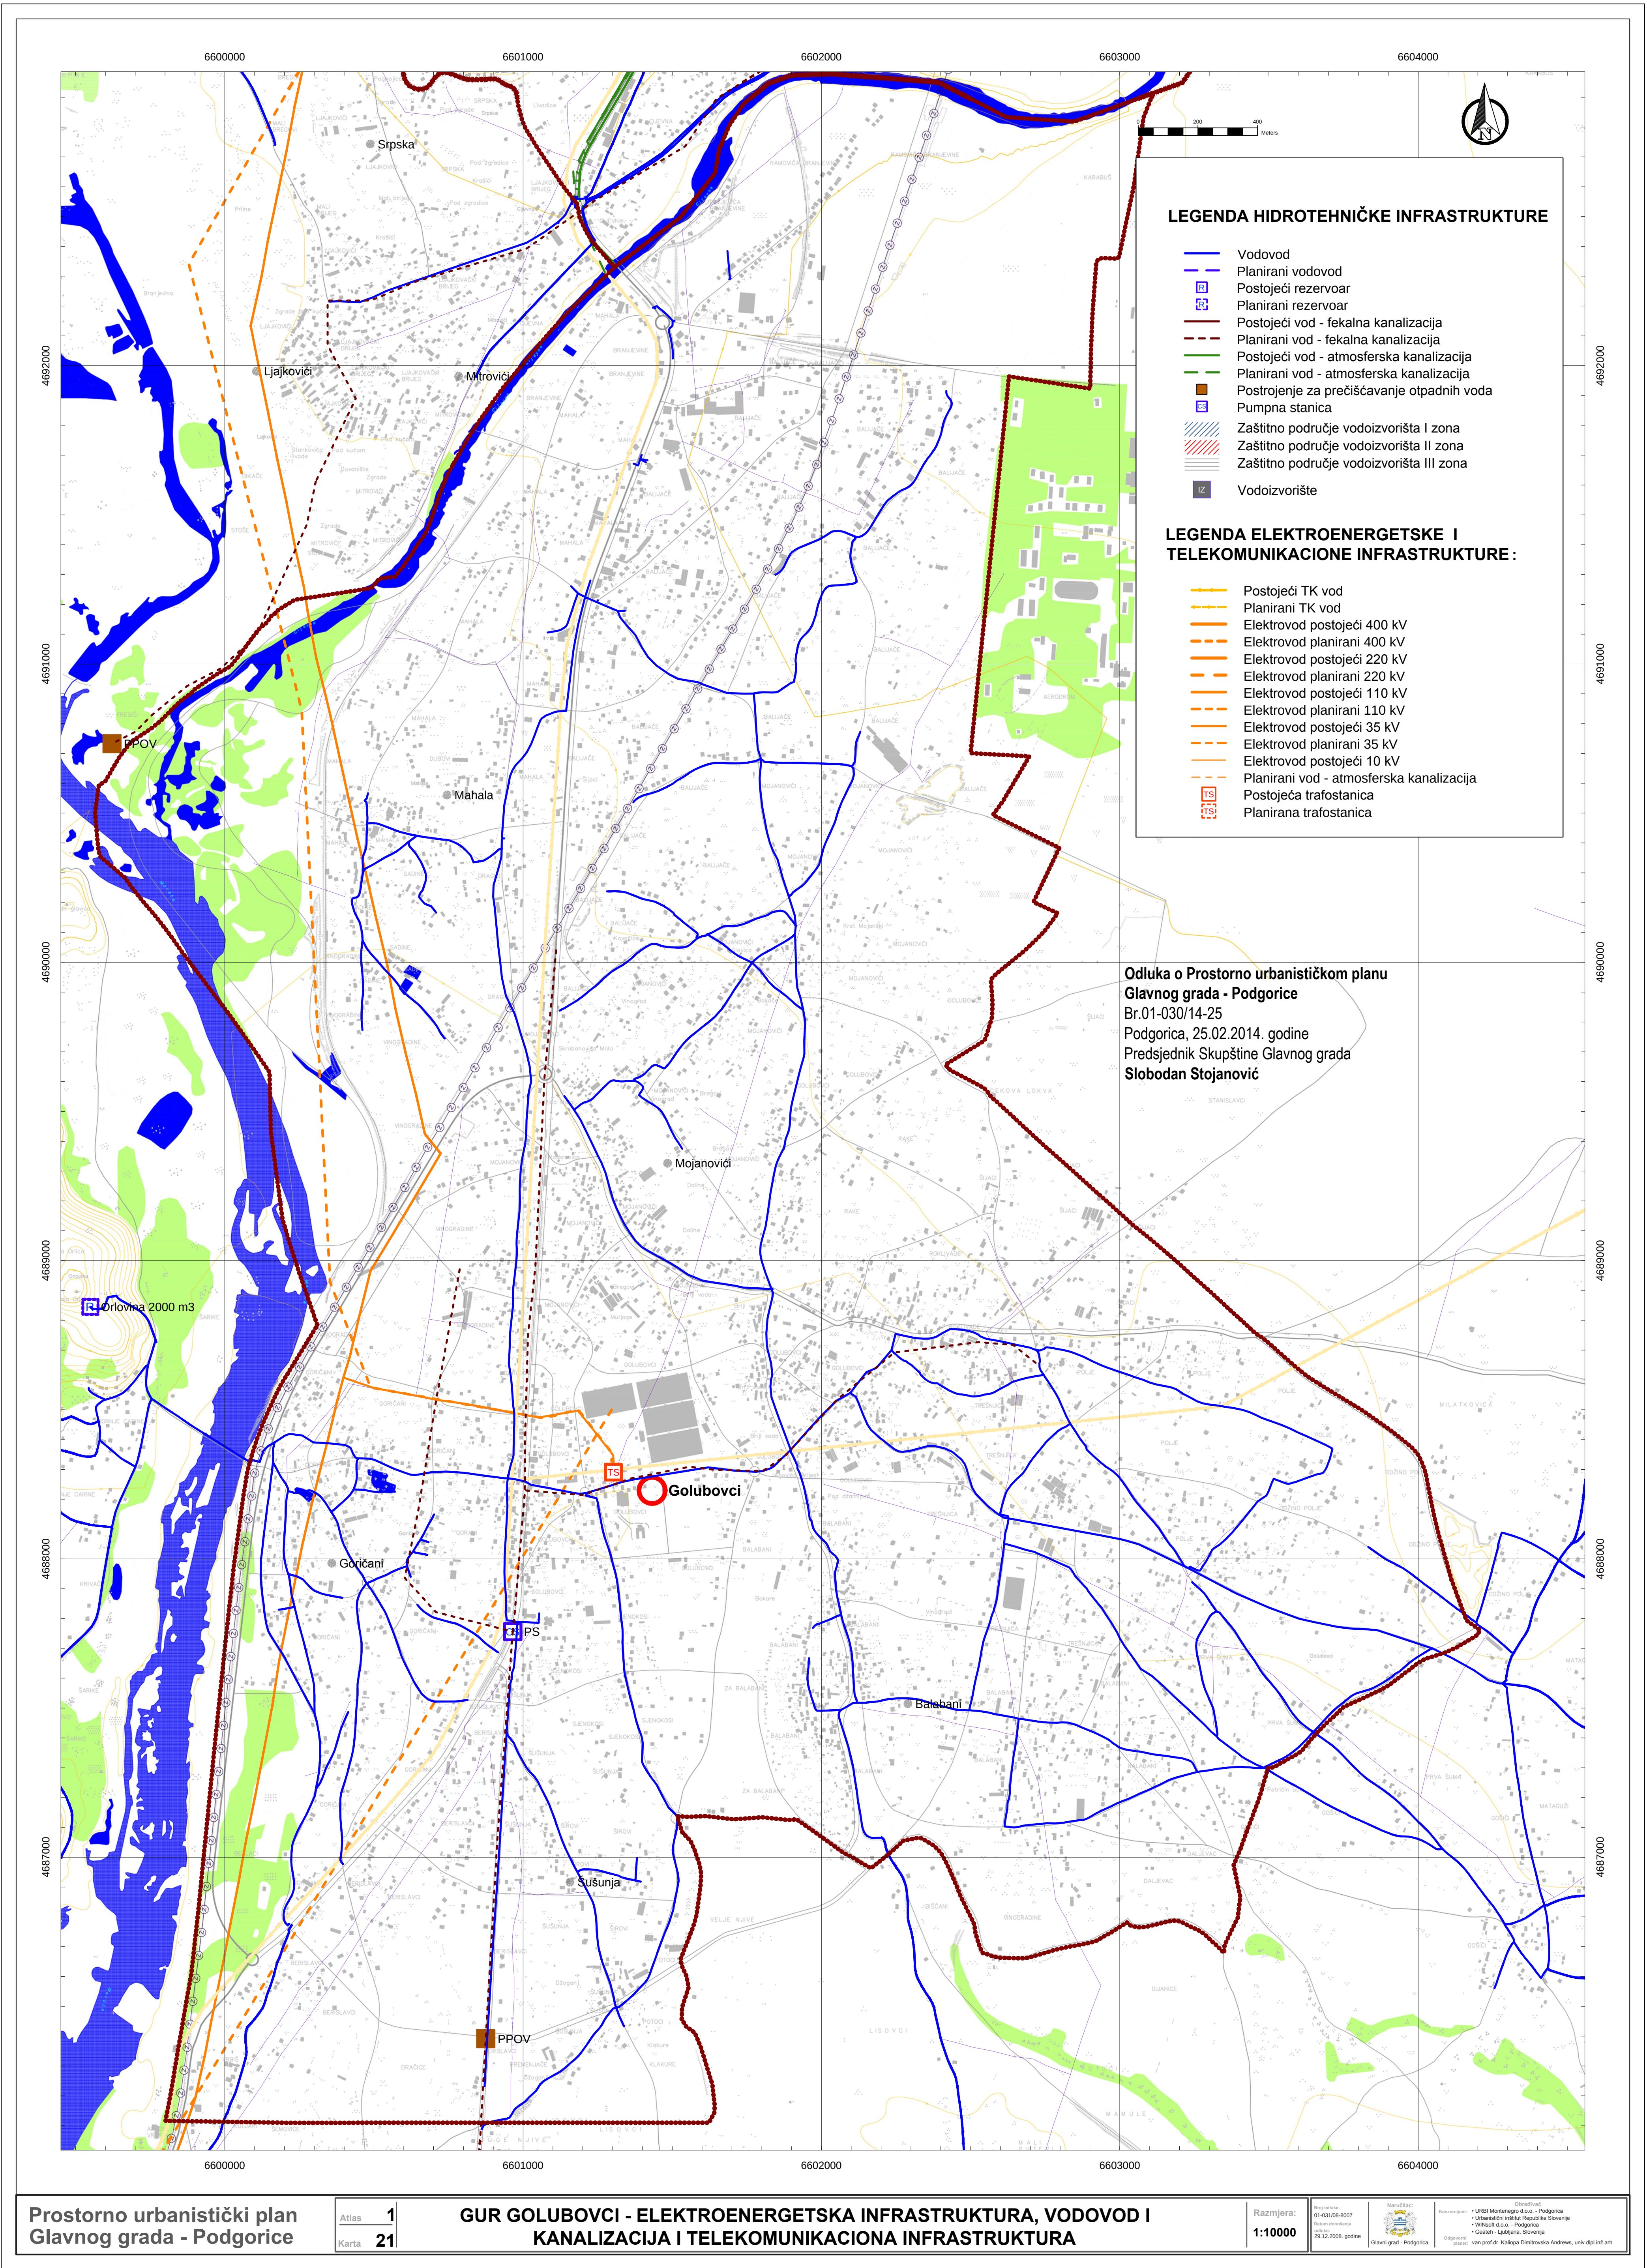

LEGENDA HIDROTEHNIČKE INFRASTRUKTURE

Vodovod

Planirani vodovod

Postojeći rezervoar

Planirani rezervoar

Postojeći vod - fekalna kanalizacija

Planirani vod - fekalna kanalizacija

Postojeći vod - atmosferska kanalizacija

Planirani vod - atmosferska kanalizacija

Postrojenje za prečišćavanje otpadnih voda

Pumpna stanica

Zaštitno područje vodoizvorišta I zona

Zaštitno područje vodoizvorišta II zona

Zaštitno područje vodoizvorišta III zona

Vodoizvorište

LEGENDA ELEKTROENERGETSKE I TELEKOMUNIKACIONE INFRASTRUKTURE :

Postojeći TK vod

Planirani TK vod

Elektrovod postojeći 400 kV

Elektrovod planirani 400 kV

Elektrovod postojeći 220 kV

Elektrovod planirani 220 kV

Elektrovod postojeći 110 kV

Elektrovod planirani 110 kV

Elektrovod postojeći 35 kV

Elektrovod planirani 35 kV

Elektrovod postojeći 10 kV

Planirani vod - atmosferska kanalizacija

Postojeća trafostanica

Planirana trafostanica

Odluka o Prostorno urbanističkom planu
Glavnog grada - Podgorice
Br.01-030/14-25
Podgorica, 25.02.2014. godine
Predsjednik Skupštine Glavnog grada
Slobodan Stojanović