


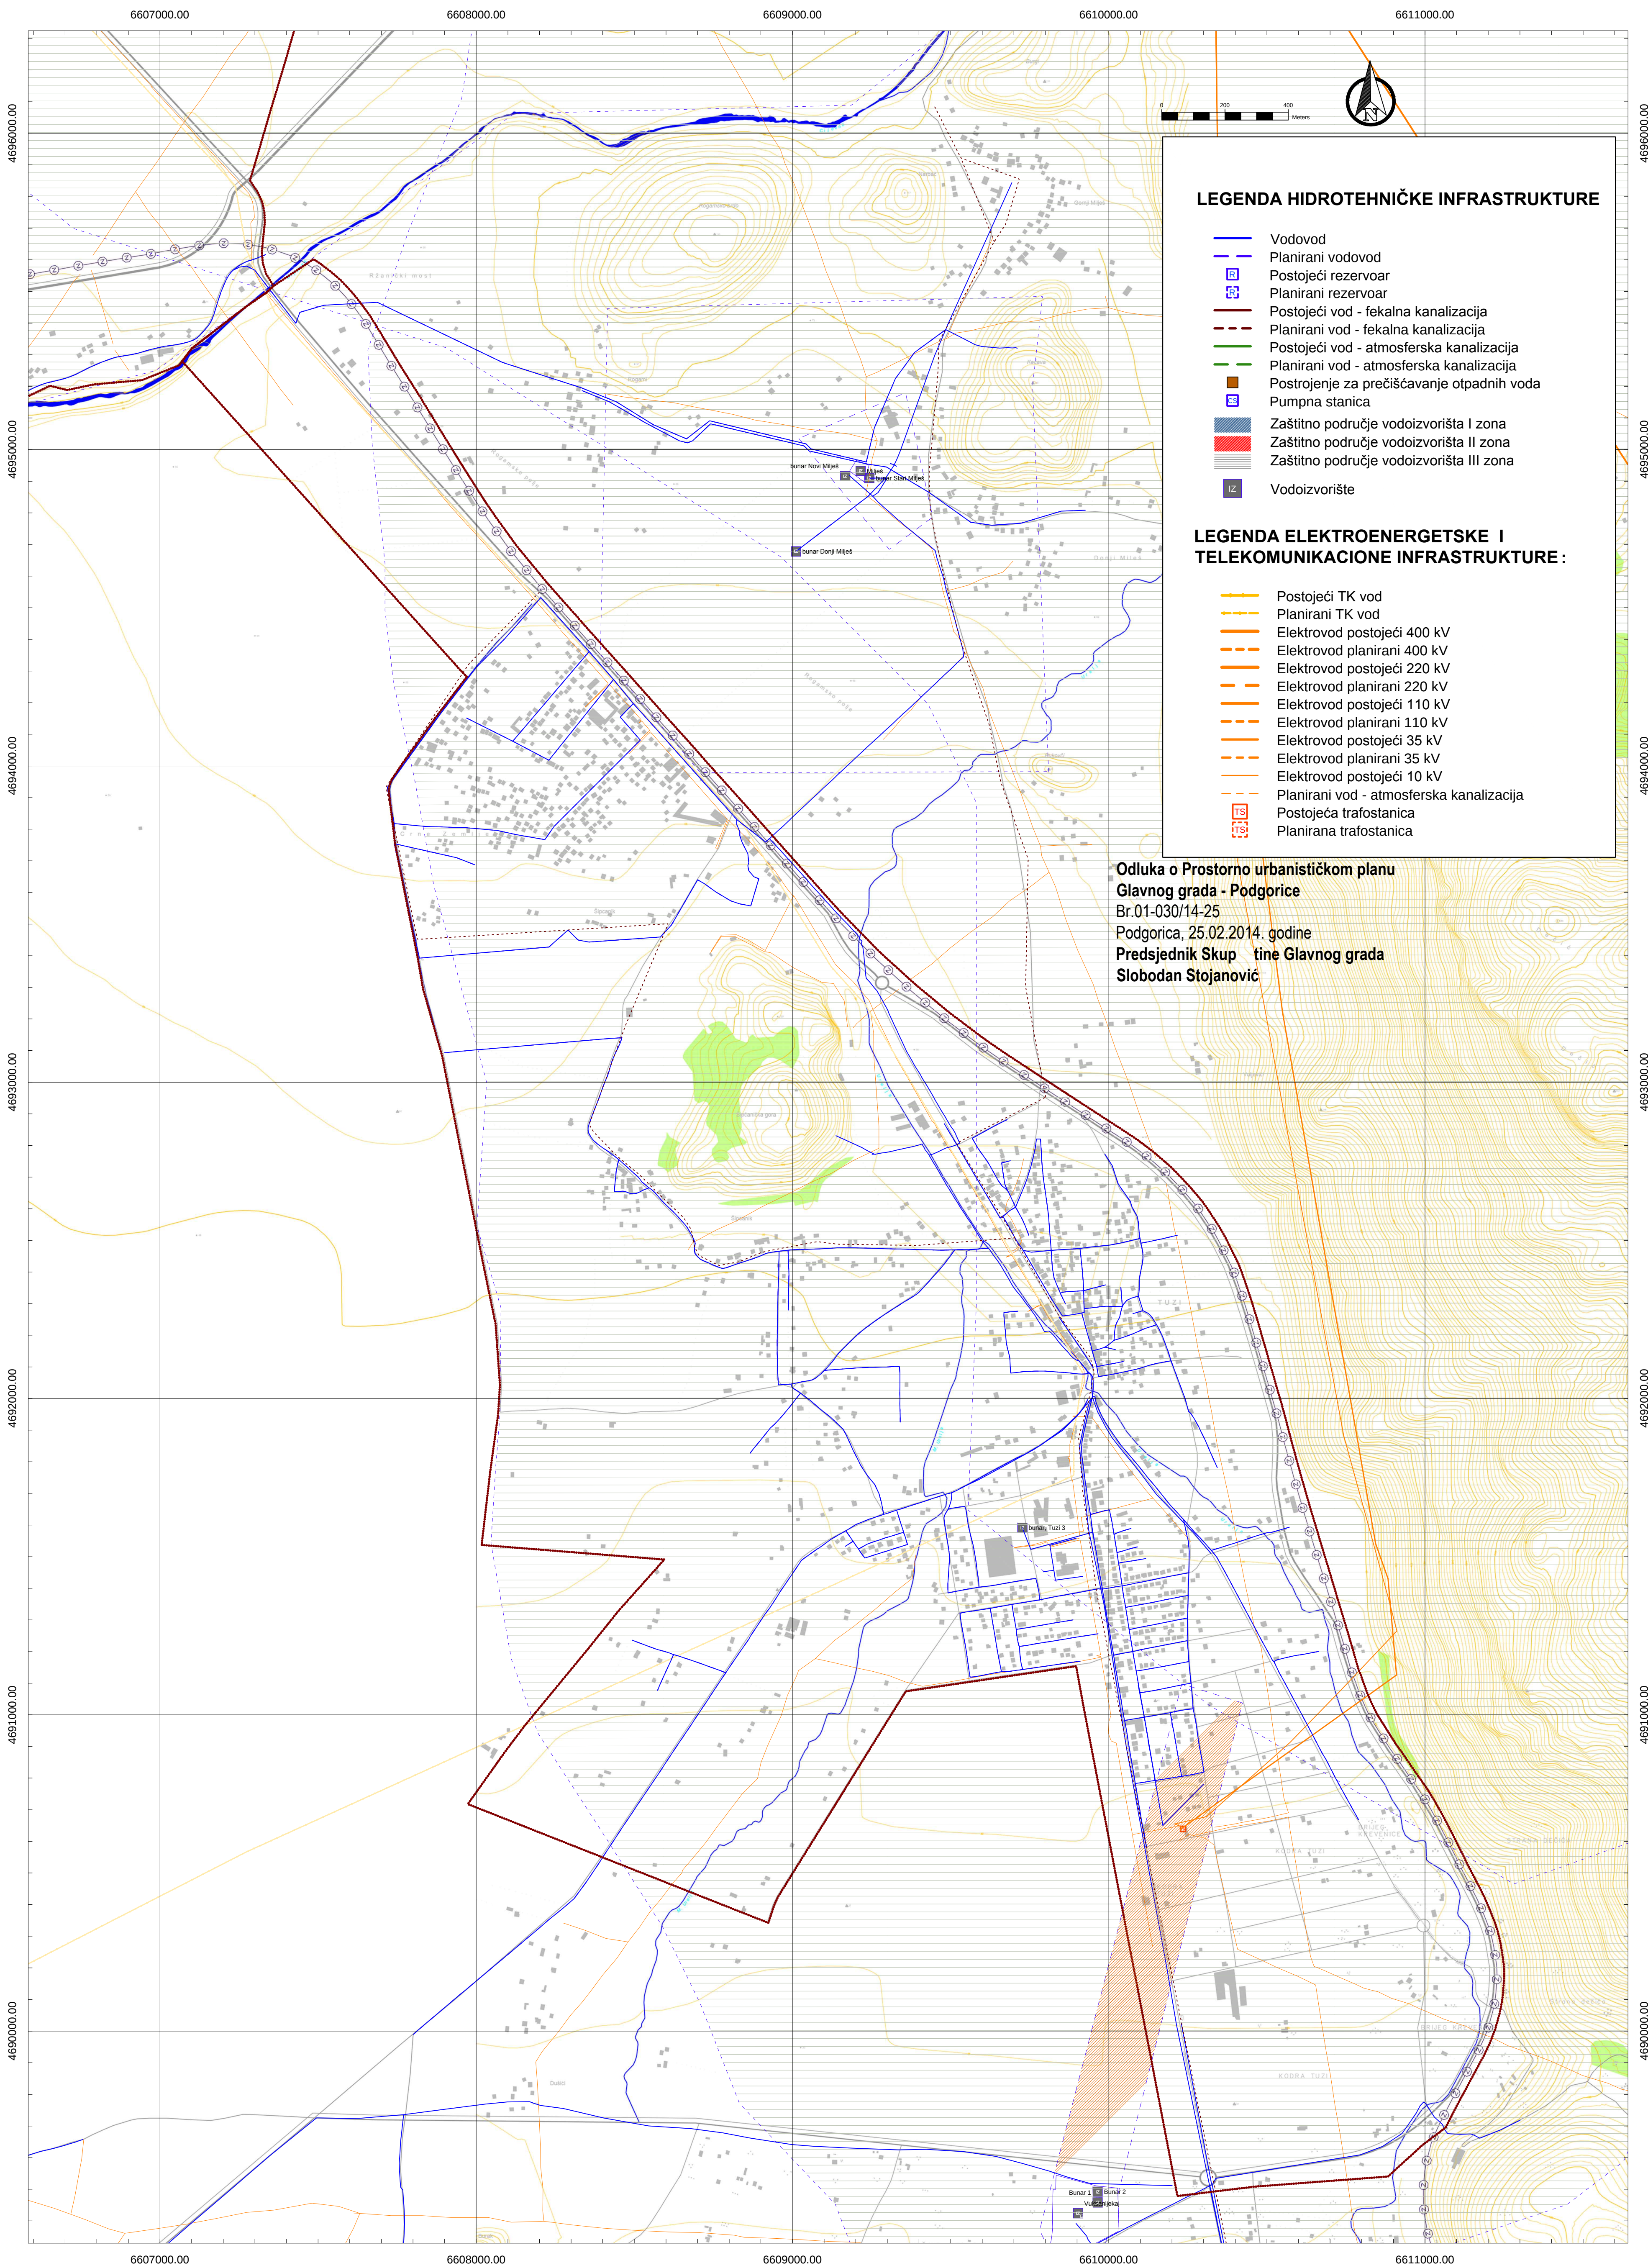

LEGENDA HIDROTEHNIČKE INFRASTRUKTURE

- Vodovod
- Planirani vodovod
- Postojeći rezervoar
- Planirani rezervoar
- Postojeći vod - fekalna kanalizacija
- Planirani vod - fekalna kanalizacija
- Postojeći vod - atmosferska kanalizacija
- Planirani vod - atmosferska kanalizacija
- Postrojenje za prečišćavanje otpadnih voda
- Pumpna stanica
- Zaštitno područje vodoizvorišta I zona
- Zaštitno područje vodoizvorišta II zona
- Zaštitno područje vodoizvorišta III zona
- Vodoizvorište

LEGENDA ELEKTROENERGETSKE I TELEKOMUNIKACIONE INFRASTRUKTURE :

- Postojeći TK vod
- Planirani TK vod
- Elektrovod postojeći 400 kV
- Elektrovod planirani 400 kV
- Elektrovod postojeći 220 kV
- Elektrovod planirani 220 kV
- Elektrovod postojeći 110 kV
- Elektrovod planirani 110 kV
- Elektrovod postojeći 35 kV
- Elektrovod planirani 35 kV
- Elektrovod postojeći 10 kV
- Planirani vod - atmosferska kanalizacija
- Postojeća trafostanica
- Planirana trafostanica

Odluka o Prostorno urbanističkom planu
Glavnog grada - Podgorice
Br.01-030/14-25
Podgorica, 25.02.2014. godine
Predsjednik Skupštine Glavnog grada
Slobodan Stojanović