



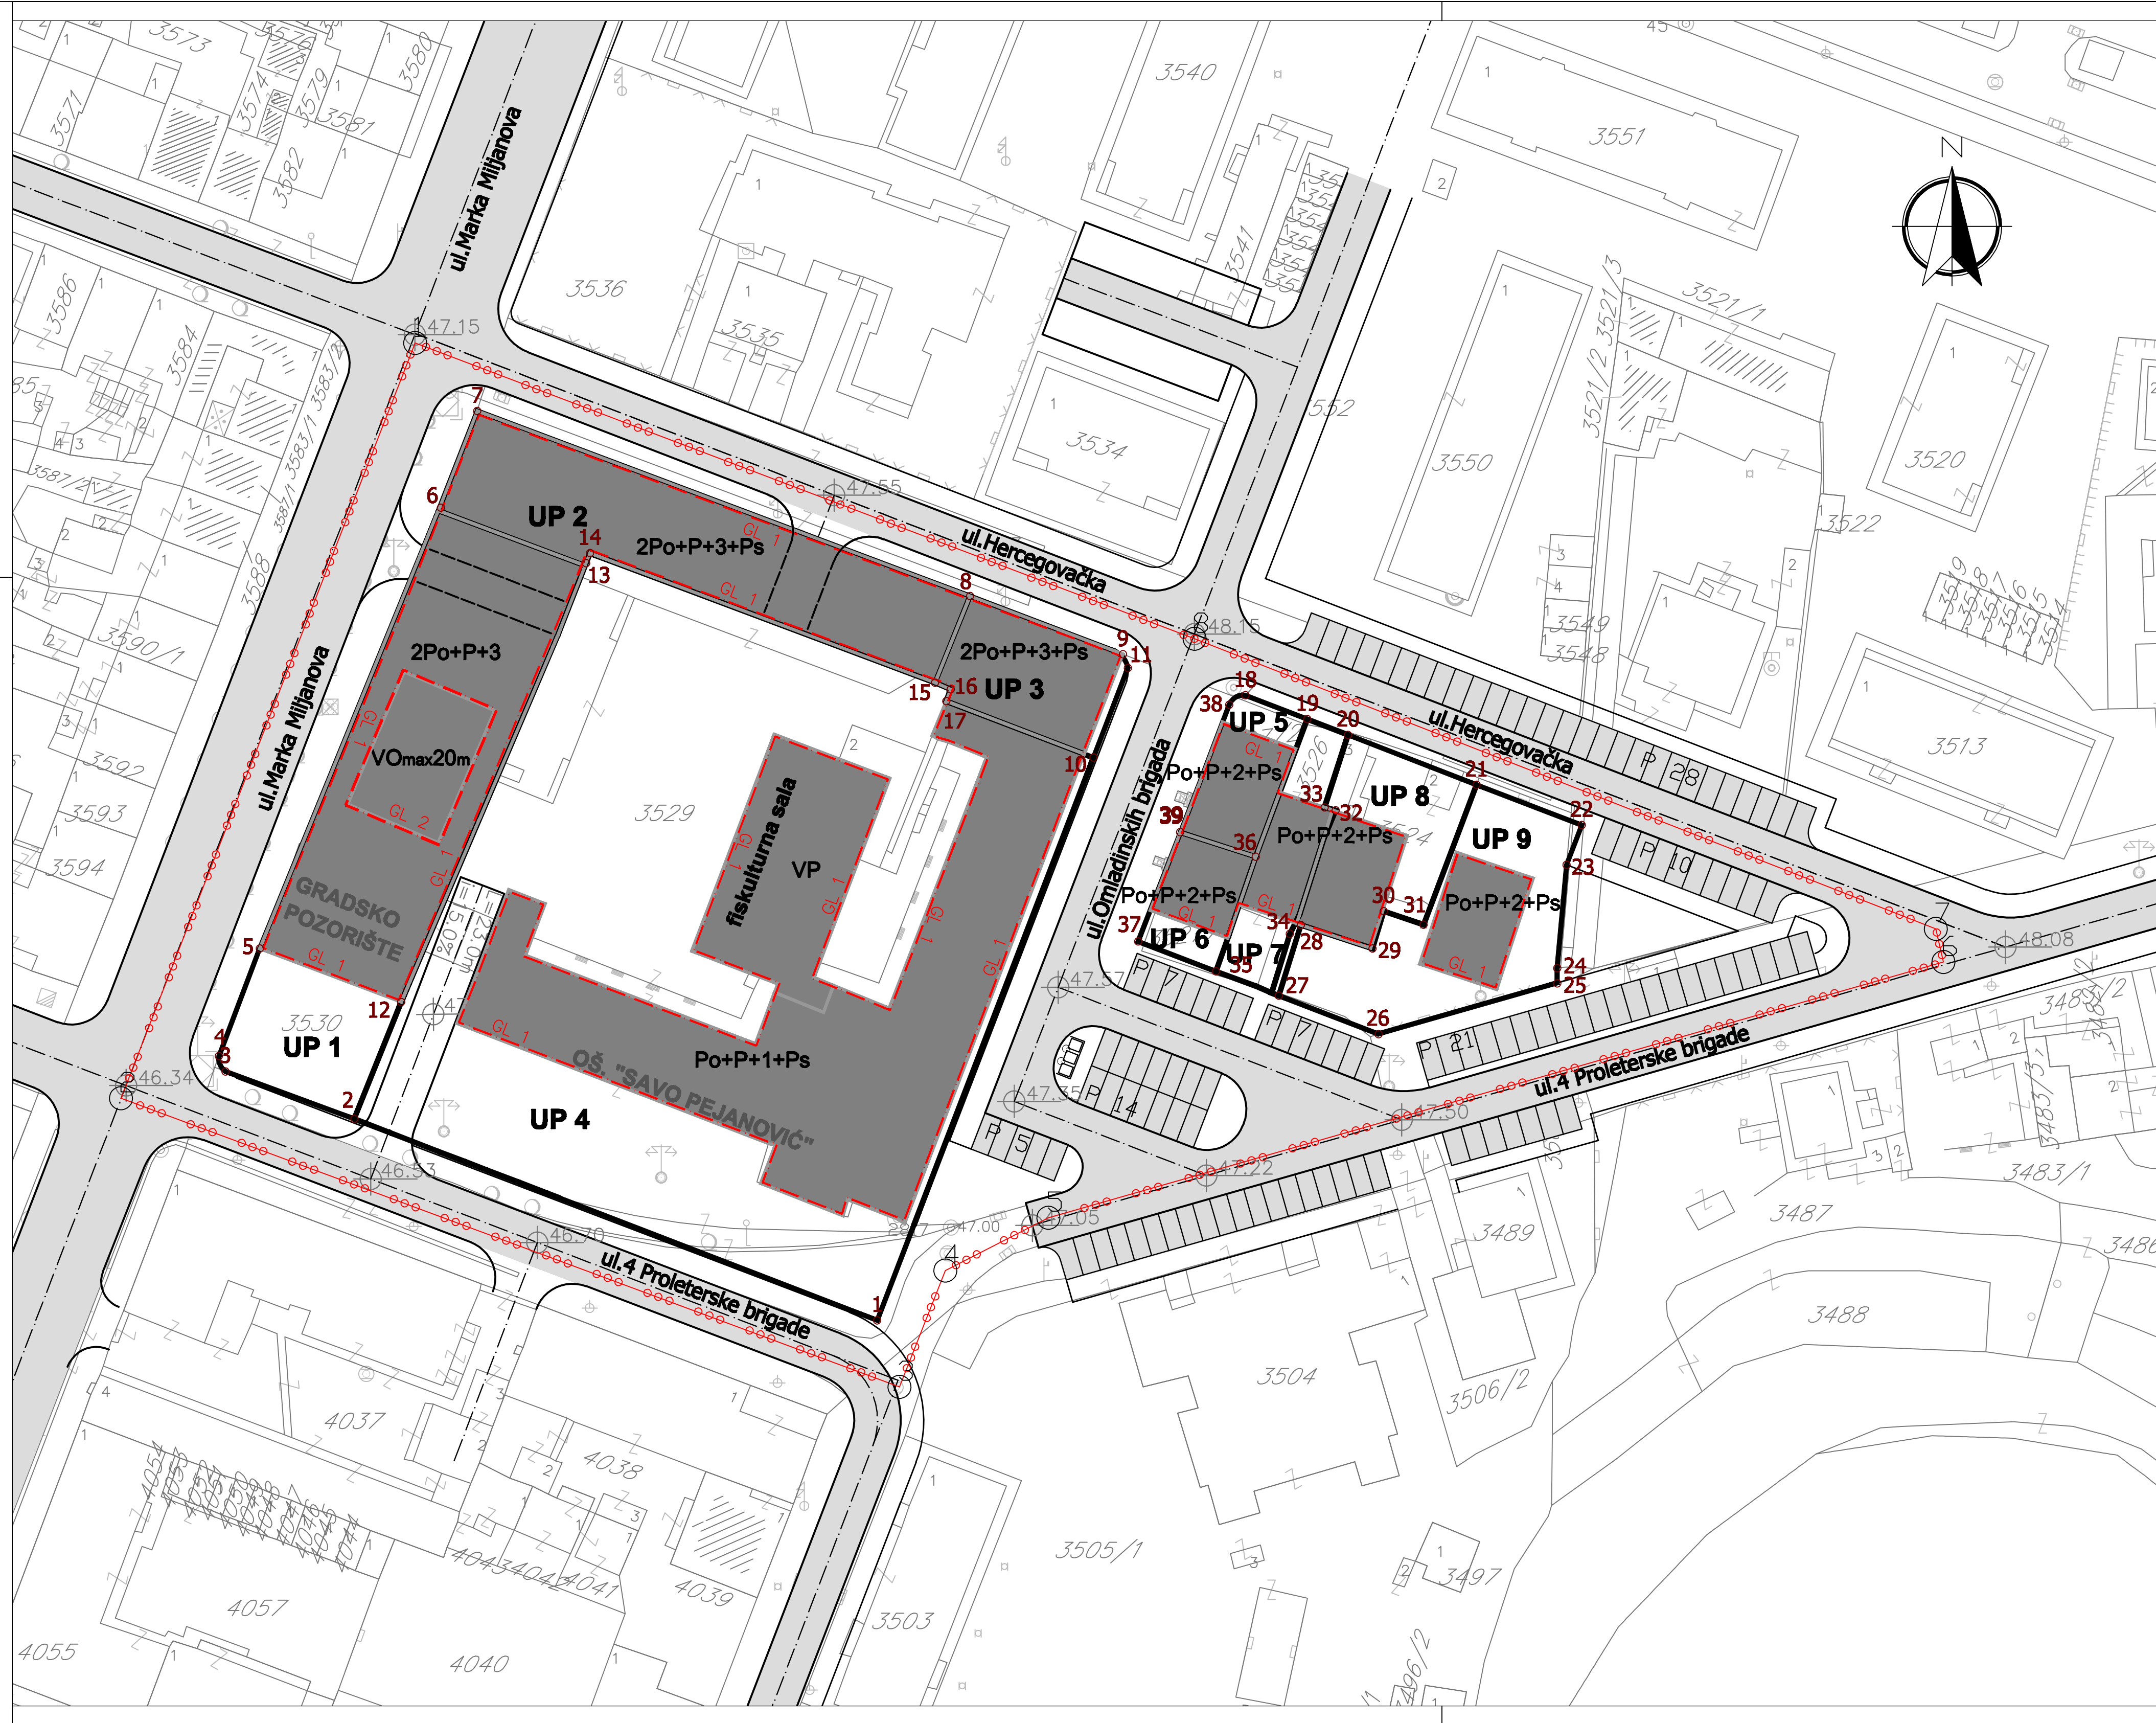

Koordinate prelomnih tačaka granica urbanističkih parcela

	U	H		U	H
1	6604714.96	4700355.85	21	6604792.50	4700425.12
2	6604647.29	4700381.92	22	6604806.13	4700419.91
3	6604630.64	4700388.05	23	6604804.16	4700414.78
4	6604629.93	4700390.42	24	6604802.94	4700401.41
5	6604633.97	4700401.25	25	6604802.94	4700399.44
6	6604658.50	4700460.96	26	6604779.77	4700392.89
7	6604663.22	4700473.46	27	6604766.91	4700397.85
8	6604726.97	4700449.53	28	6604769.77	4700406.99
9	6604746.75	4700442.00	29	6604779.04	4700403.94
10	6604741.74	4700429.11	30	6604780.49	4700408.78
11	6604747.40	4700440.24	31	6604785.66	4700407.03
12	6604653.36	4700397.01	32	6604774.27	4700421.82
13	6604677.29	4700453.77	33	6604772.84	4700422.20
14	6604677.80	4700455.07	34	6604768.36	4700405.84
15	6604722.45	4700438.33	35	6604758.78	4700400.98
16	6604724.48	4700437.45	36	6604763.94	4700415.81
17	6604723.89	4700435.94	37	6604748.72	4700404.86
18	6604762.60	4700436.70	38	6604760.51	4700435.46
19	6604770.60	4700433.61	39	6604754.15	4700418.97
20	6604775.89	4700431.57			

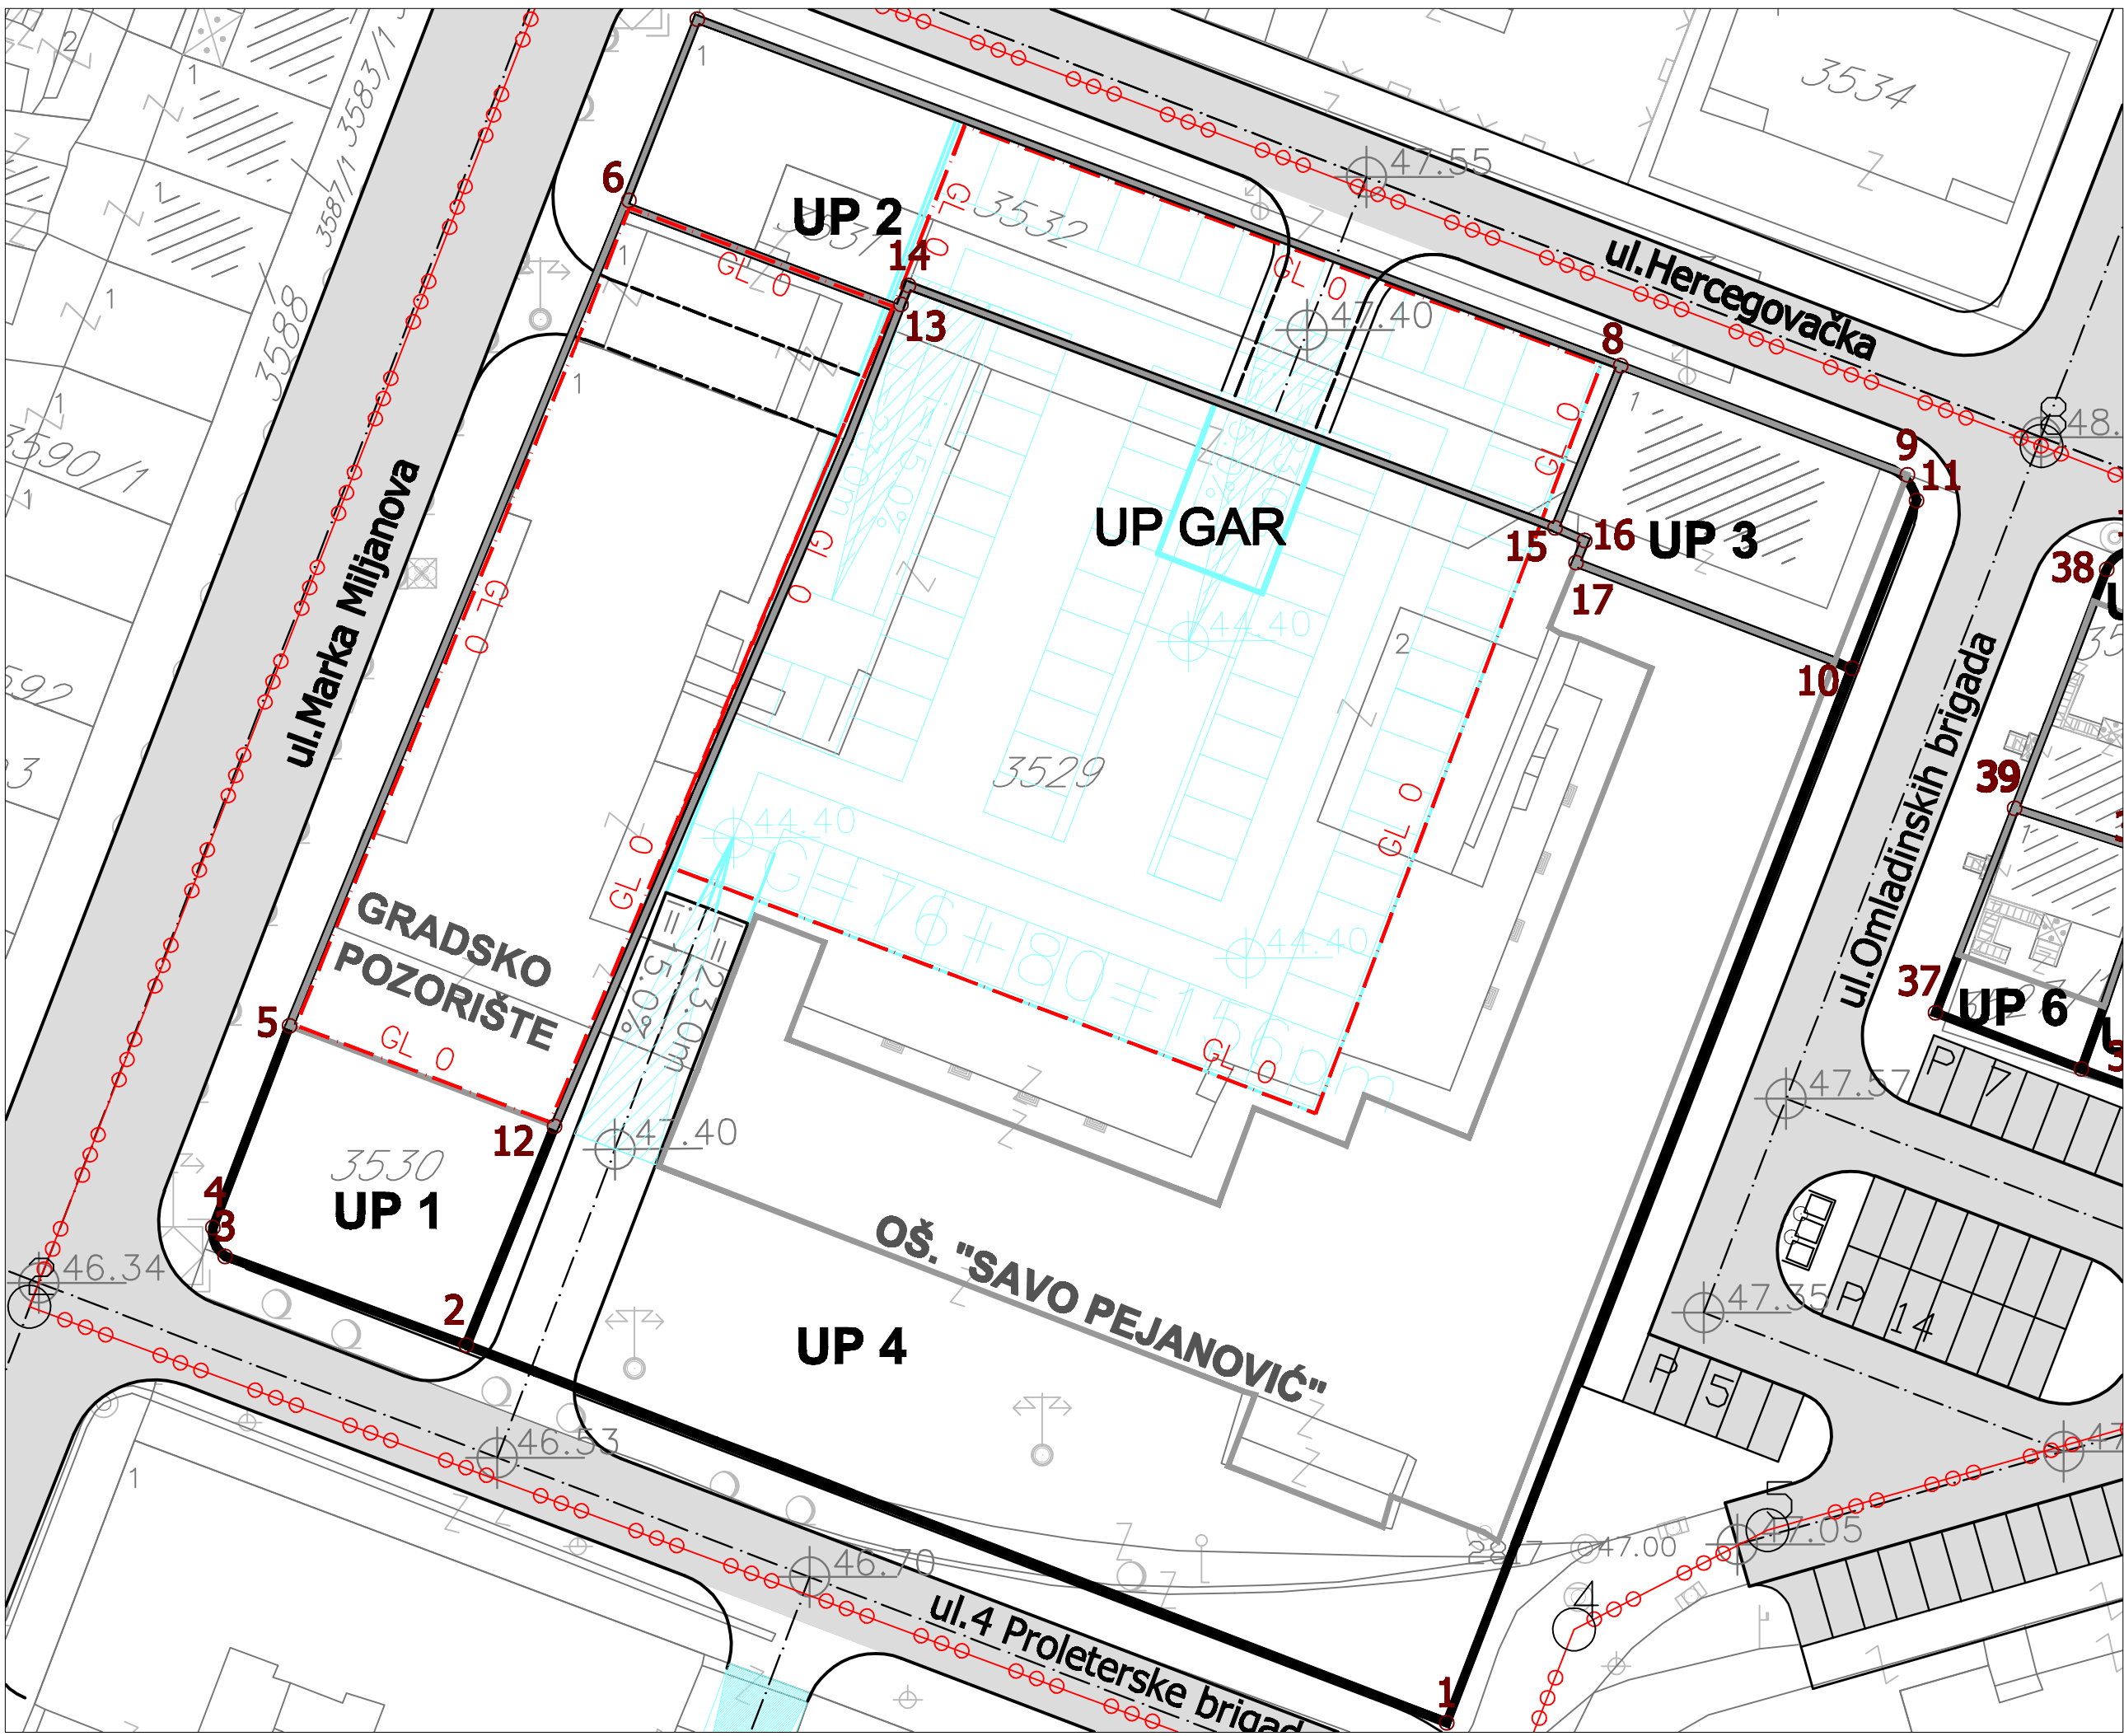

URBANISTIČKI PROJEKT "DRAČ - VATROGASNI DOM - ZONA A" U PODGORICI

ODLUKA O URBANISTIČKOM PROJEKTU
„DRAČ - VATROGASNI DOM - ZONA A" U PODGORICI
Br. 01-030/10-856
Podgorica 05.10.2010.

Predsjednik Skupštine
RAŠKO KONJEVIĆ

- granica obuhvata plana
- broj katastarske parcele
- granica katastarske parcele
- broj urbanističke parcele
- granica urbanističke parcele
- spratnost
- građevinska linija ispod zemlje
- građevinska linija
- građevinska linija iznad zemlje
- objekti
- podzemna garaža

PLAN PARCELACIJE, REGULACIJE I NIVELACIJE R 1:500

naručilac: Glavni grad PODGORICA
obrađivač: MonteCEP, KOTOR
2010.