

URBANISTIČKI PROJEKAT
"DRAČ - VATROGASNI DOM -
ZONA A" U PODGORICI


ODLUKA O URBANISTIČKOM PROJEKTU
„DRAČ - VATROGASNI DOM - ZONA A" U PODGORICI
Br. 01-030/10-856
Podgorica 05.10.2010.

Predsjednik Skupštine
RAŠKO KONJEVIĆ


- granica obuhvata plana
- broj katastarske parcele
- granica katastarske parcele
- UP 2 broj urbanističke parcele
- granica urbanističke parcele
- objekti
- spratnost
- trg
- skver
- zelenilo objekata prosvete
- zelenilo uz stanovanje sa poslovanjem
- postojeća stabla
- planirana stabla
- drvoređi
- krovni vrt
- česma
- klupa

PLAN PEJZAŽNOG UREĐENJA
R 1:500

naručilac: Glavni grad PODGORICA
obrađivač: MonteCEP, KOTOR
2010.

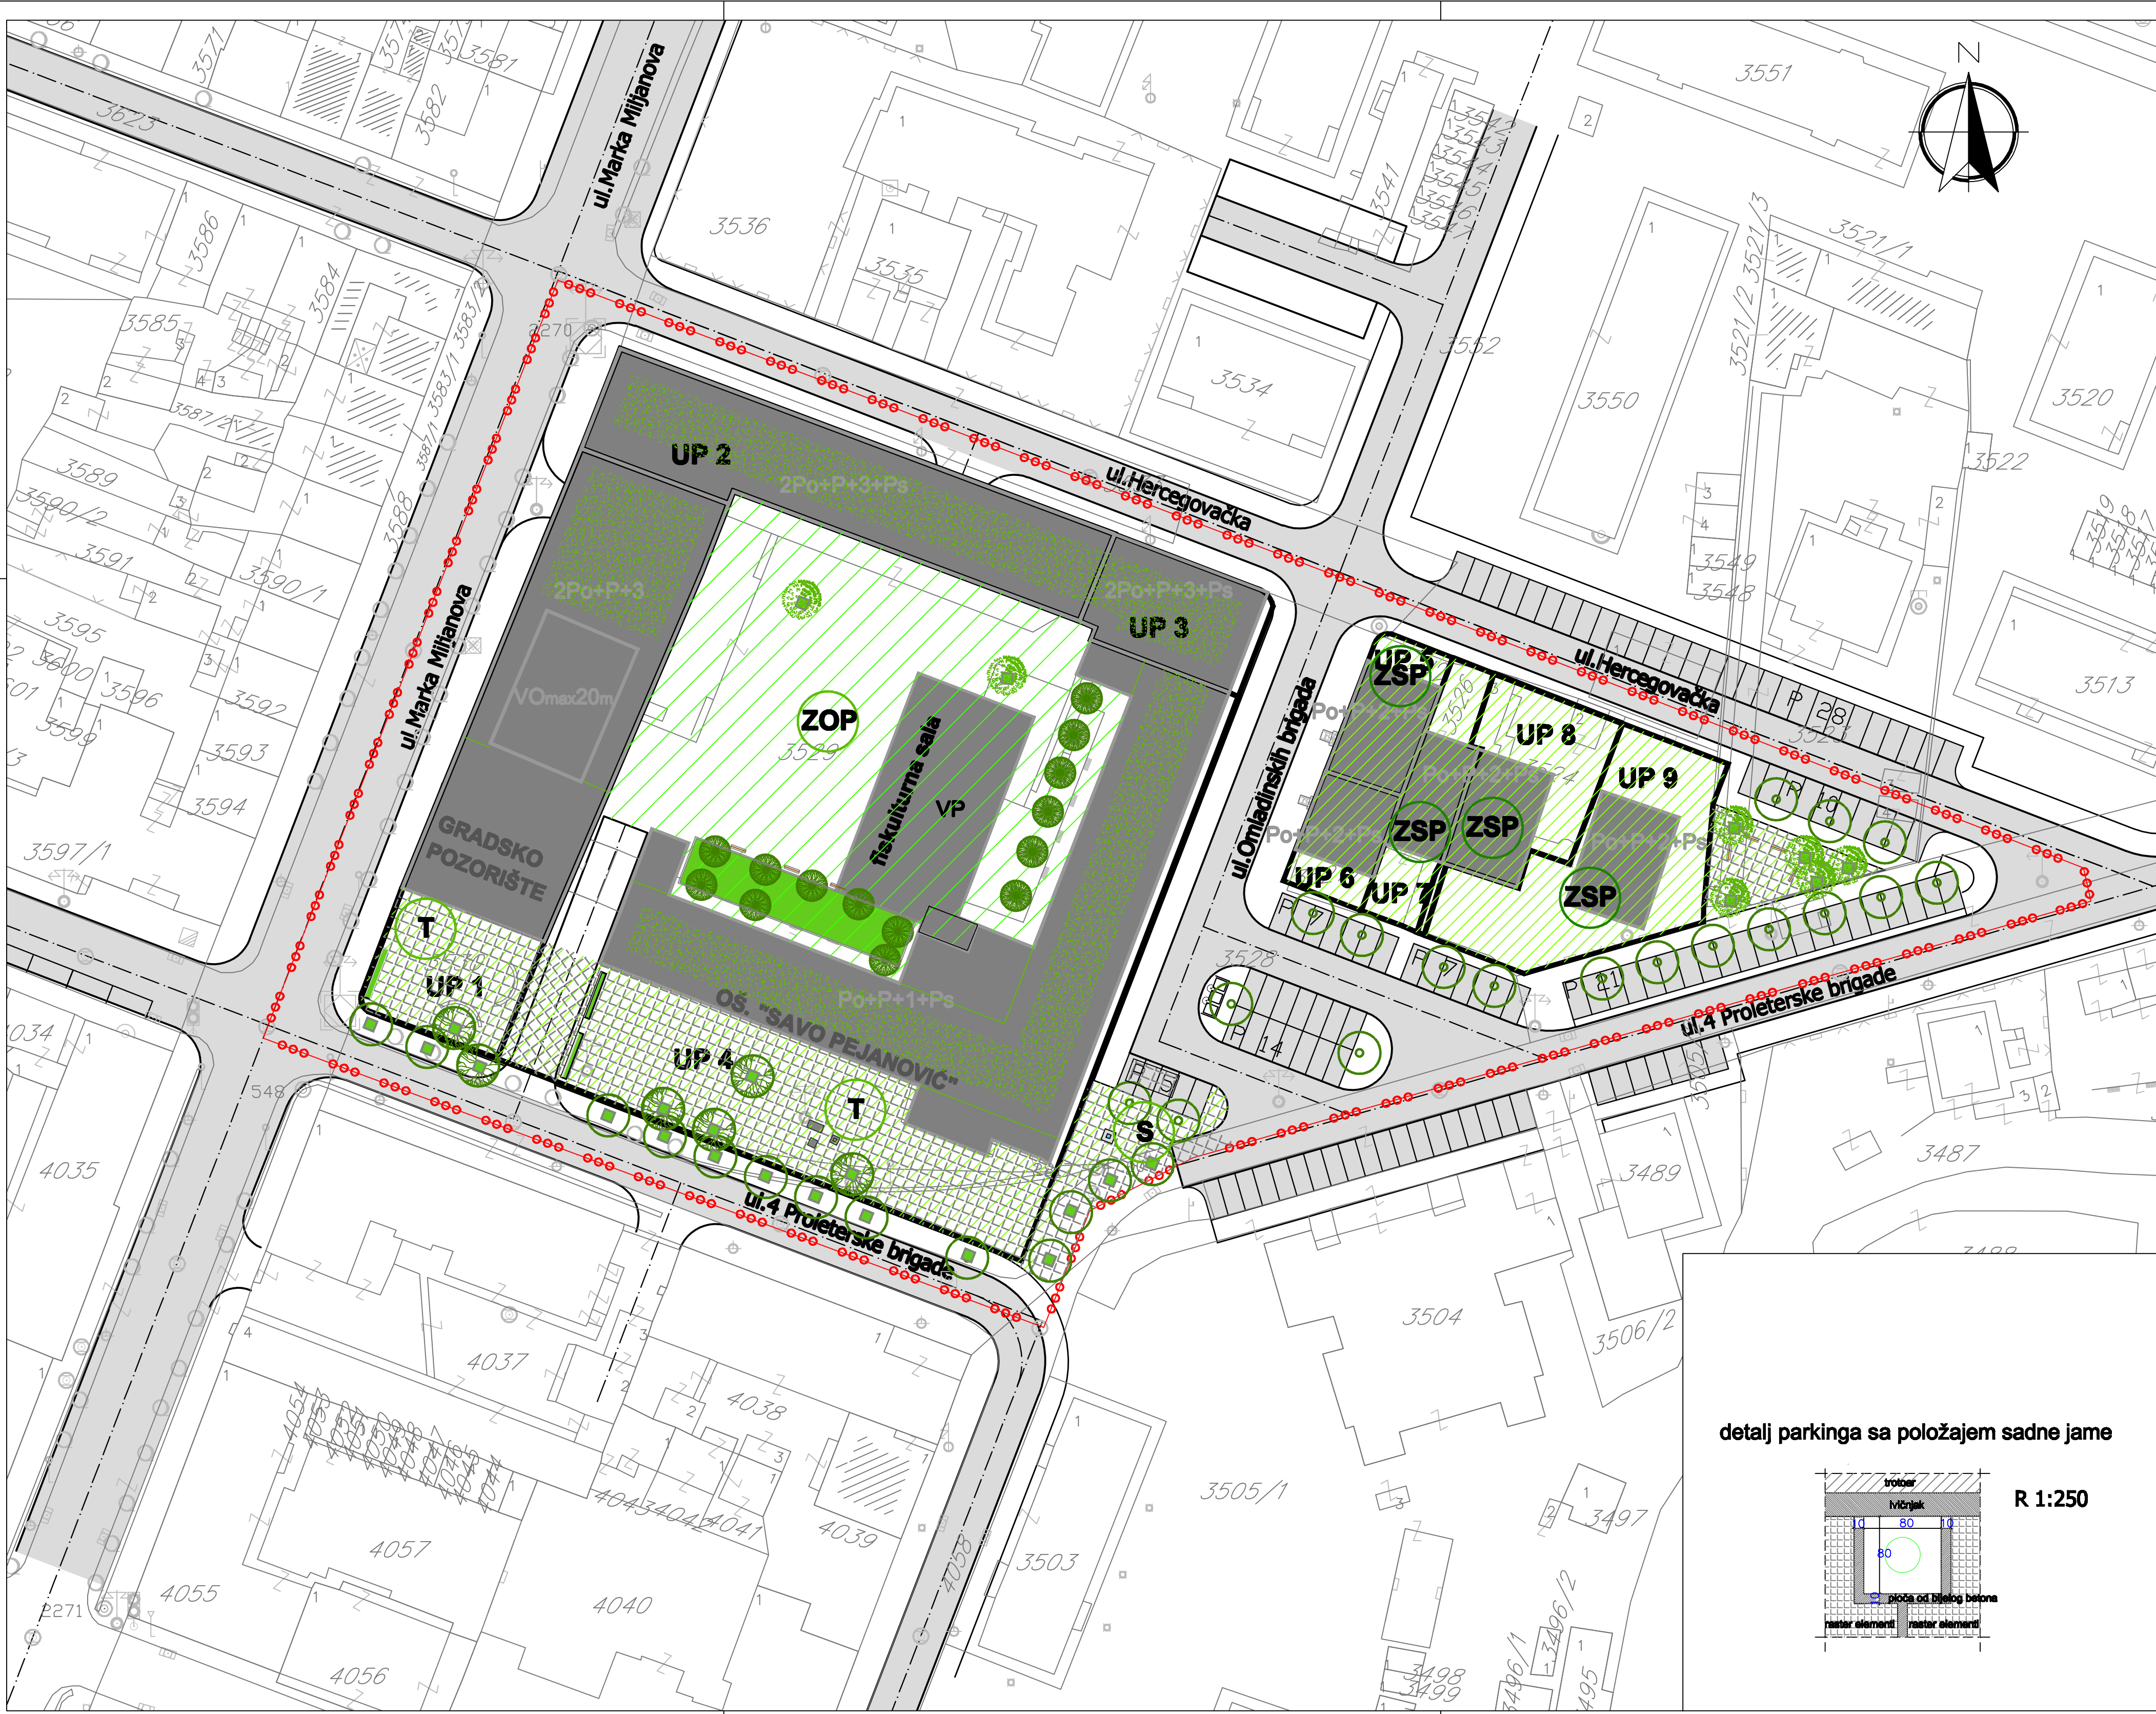

detalj parkinga sa položajem sadne jame

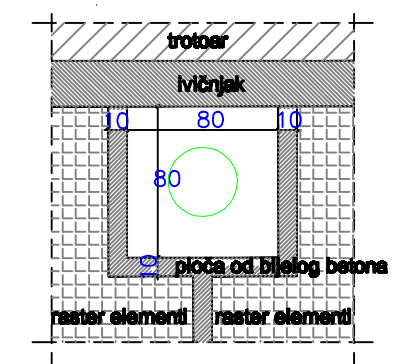

R 1:250