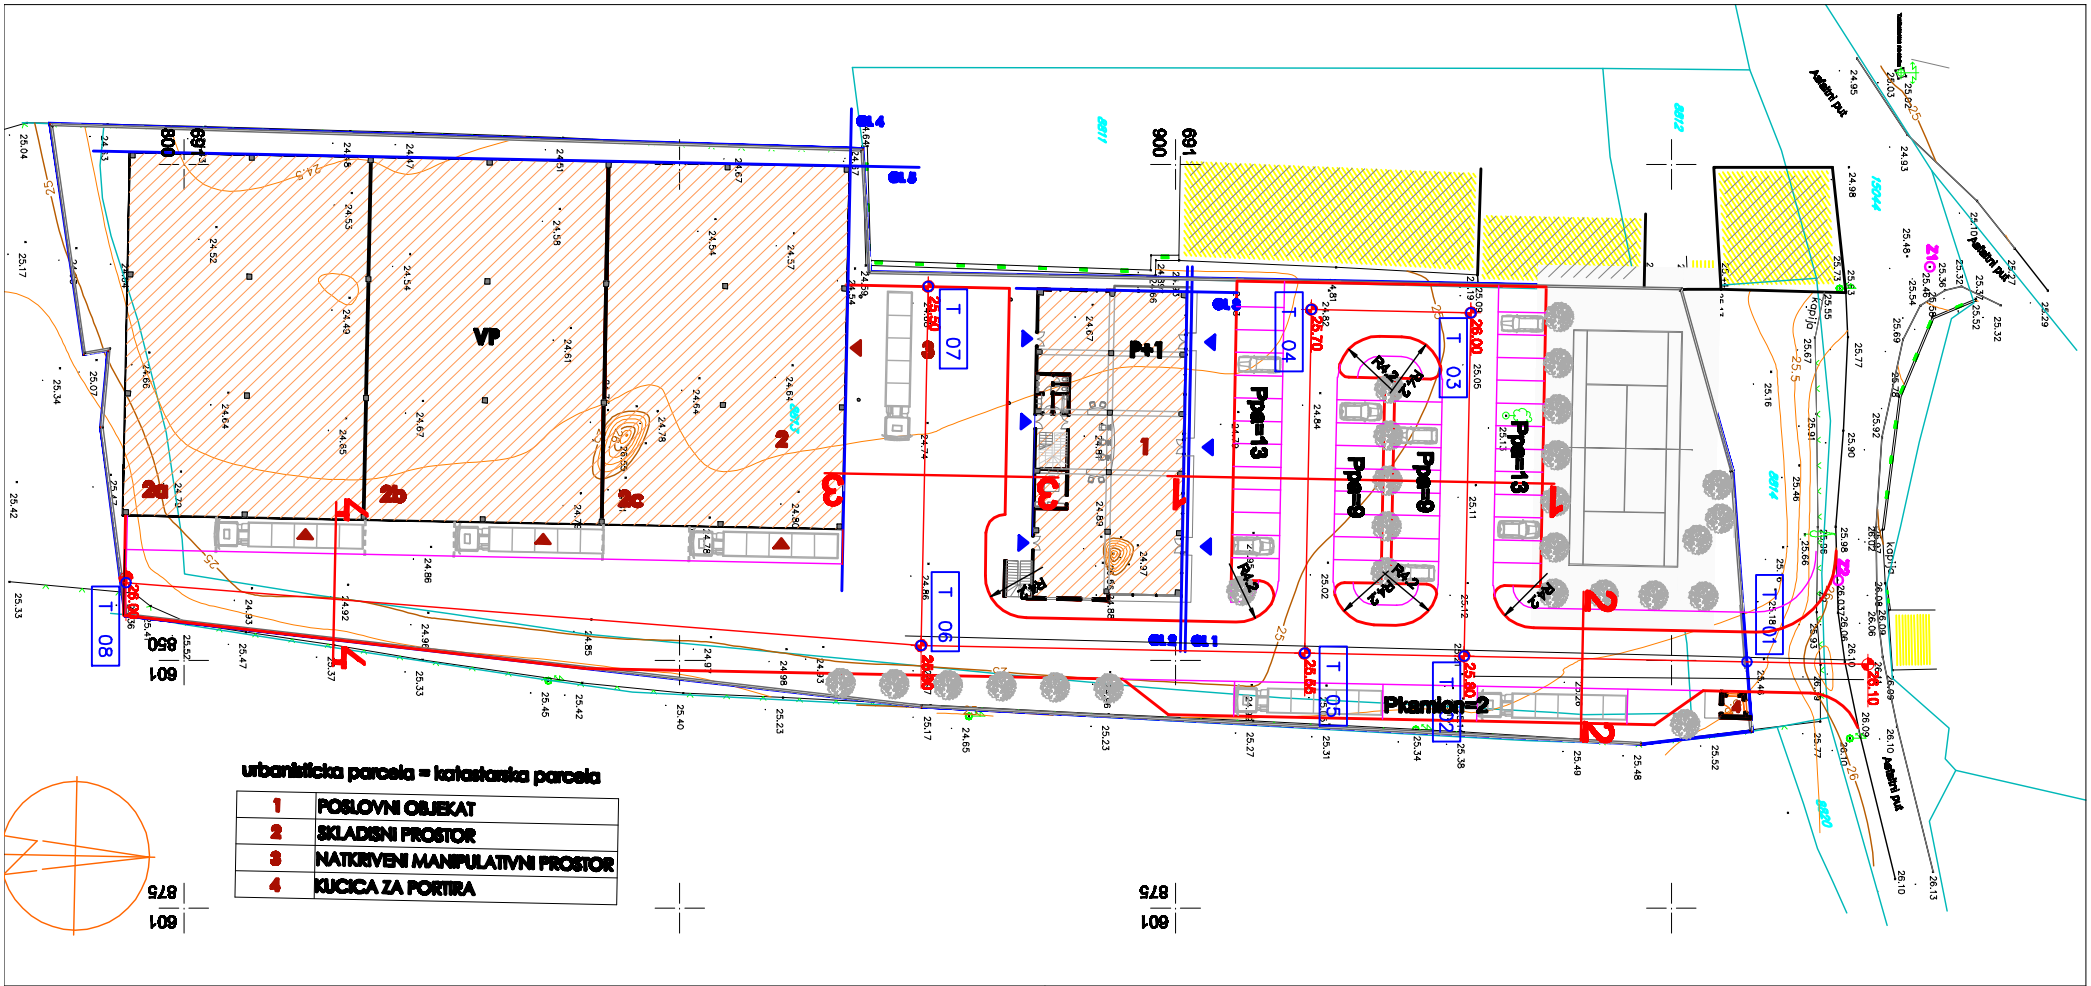

ULAZI I POSLOVNI OBJEKAT

ULAZI U SKLADISNI PROSTOR

granica zahvata plana

KOORDINATE TAČAKA		
Tačka br.	X	Y
01	601850.164	691957.612
02	601849.600	691929.112
03	601814.960	691929.798
04	601814.642	691913.701
05	601849.281	691913.015
06	601848.516	691874.344
07	601812.318	691875.060
08	601842.183	691794.145

POPREČNI PRESJECI:

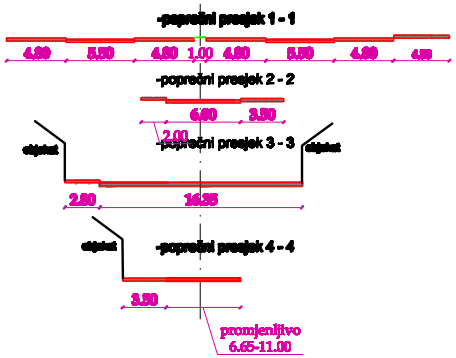

UP "GOLUBOVCI" za KP 8813 i 8814/2 KO Golubovci

SAOBRACAJ 1:500
crtež br. B.5.

Odluka o urbanističkom projektu "Golugovci za katastarske parcele 8813 i 8814/2 KO Golubovci
Broj 01-030/10-445 od 20.04.2010. godine
Skupština glavnog grada Podgorice

Predsjednik
Dr Đorđe Suhih

OBRAĐIVAČ: Biro Vukčević d.o.o. Podgorica, mart 2010.

INVESTITOR: Agencija za izgradnju i razvoj Podgorice d.o.o. Podgorica