# Lokalna studija lokacije "Pijaca" -
katastarska parcela 2315/4 u Tuzima

R = 1 : 1000

4

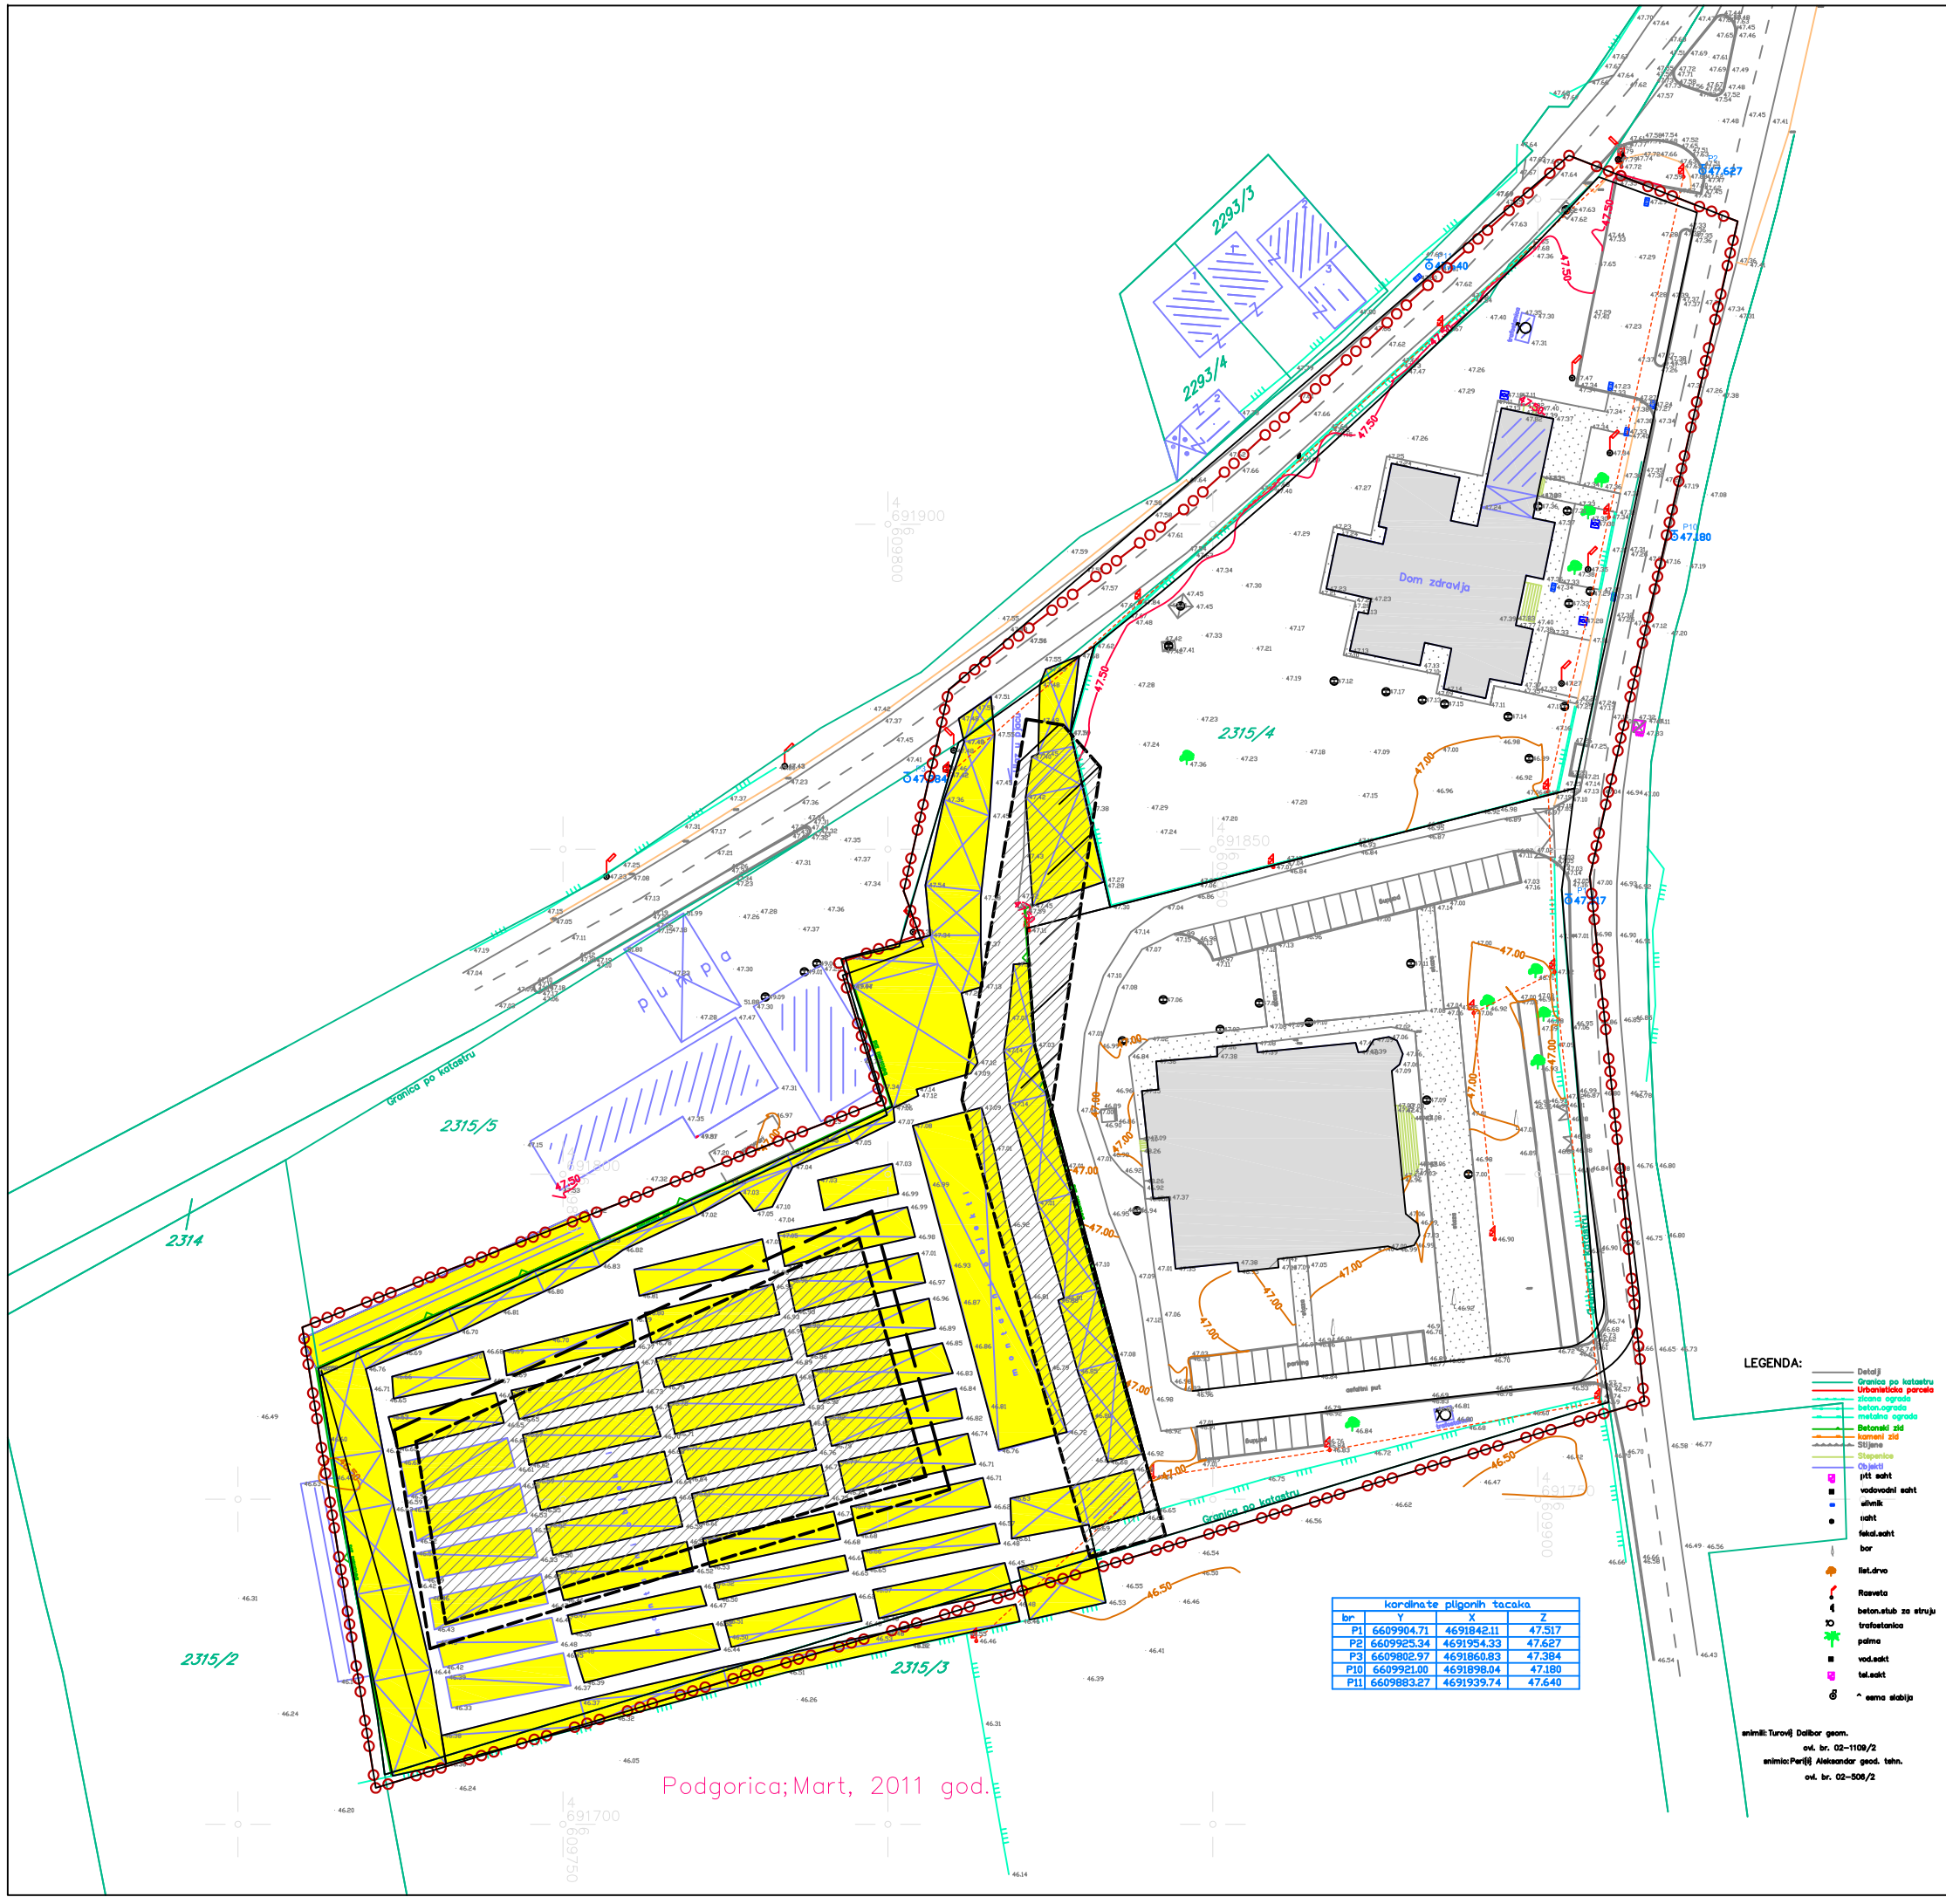


| kordinate pligonih tacaka | | | |
|---|---|---|---|
| br | Y | X | Z |
| P1 | 6609904.71 | 4691842.11 | 47.517 |
| P2 | 6609925.34 | 4691954.33 | 47.627 |
| P3 | 6609802.97 | 4691860.83 | 47.384 |
| P10 | 6609921.00 | 4691898.04 | 47.180 |
| P11 | 6609883.27 | 4691939.74 | 47.640 |

## PLAN INTERVENCIJA

- postojeći objekti koji se zadržavaju
- objekti koji se ruše
- linija nove gradnje
- granica zahvata LSL "Tuzi"

Odluka o Lokalnoj studiji lokacije "Pijaca" -kat. parcela 2315/4 u Tuzima
**Br.01-030/11-1322**
Podgorica, 01.12.2011 godine

Predsjednik Skupštine Glavnog grada
**Slobodan Stojanović**

Naručilac
**Opština Podgorica**
Agencija za izgradnju i razvoj Podgorice

Obradjivač
**INKOPLAN** d. o. o - Podgorica
septembar 2011. godina