


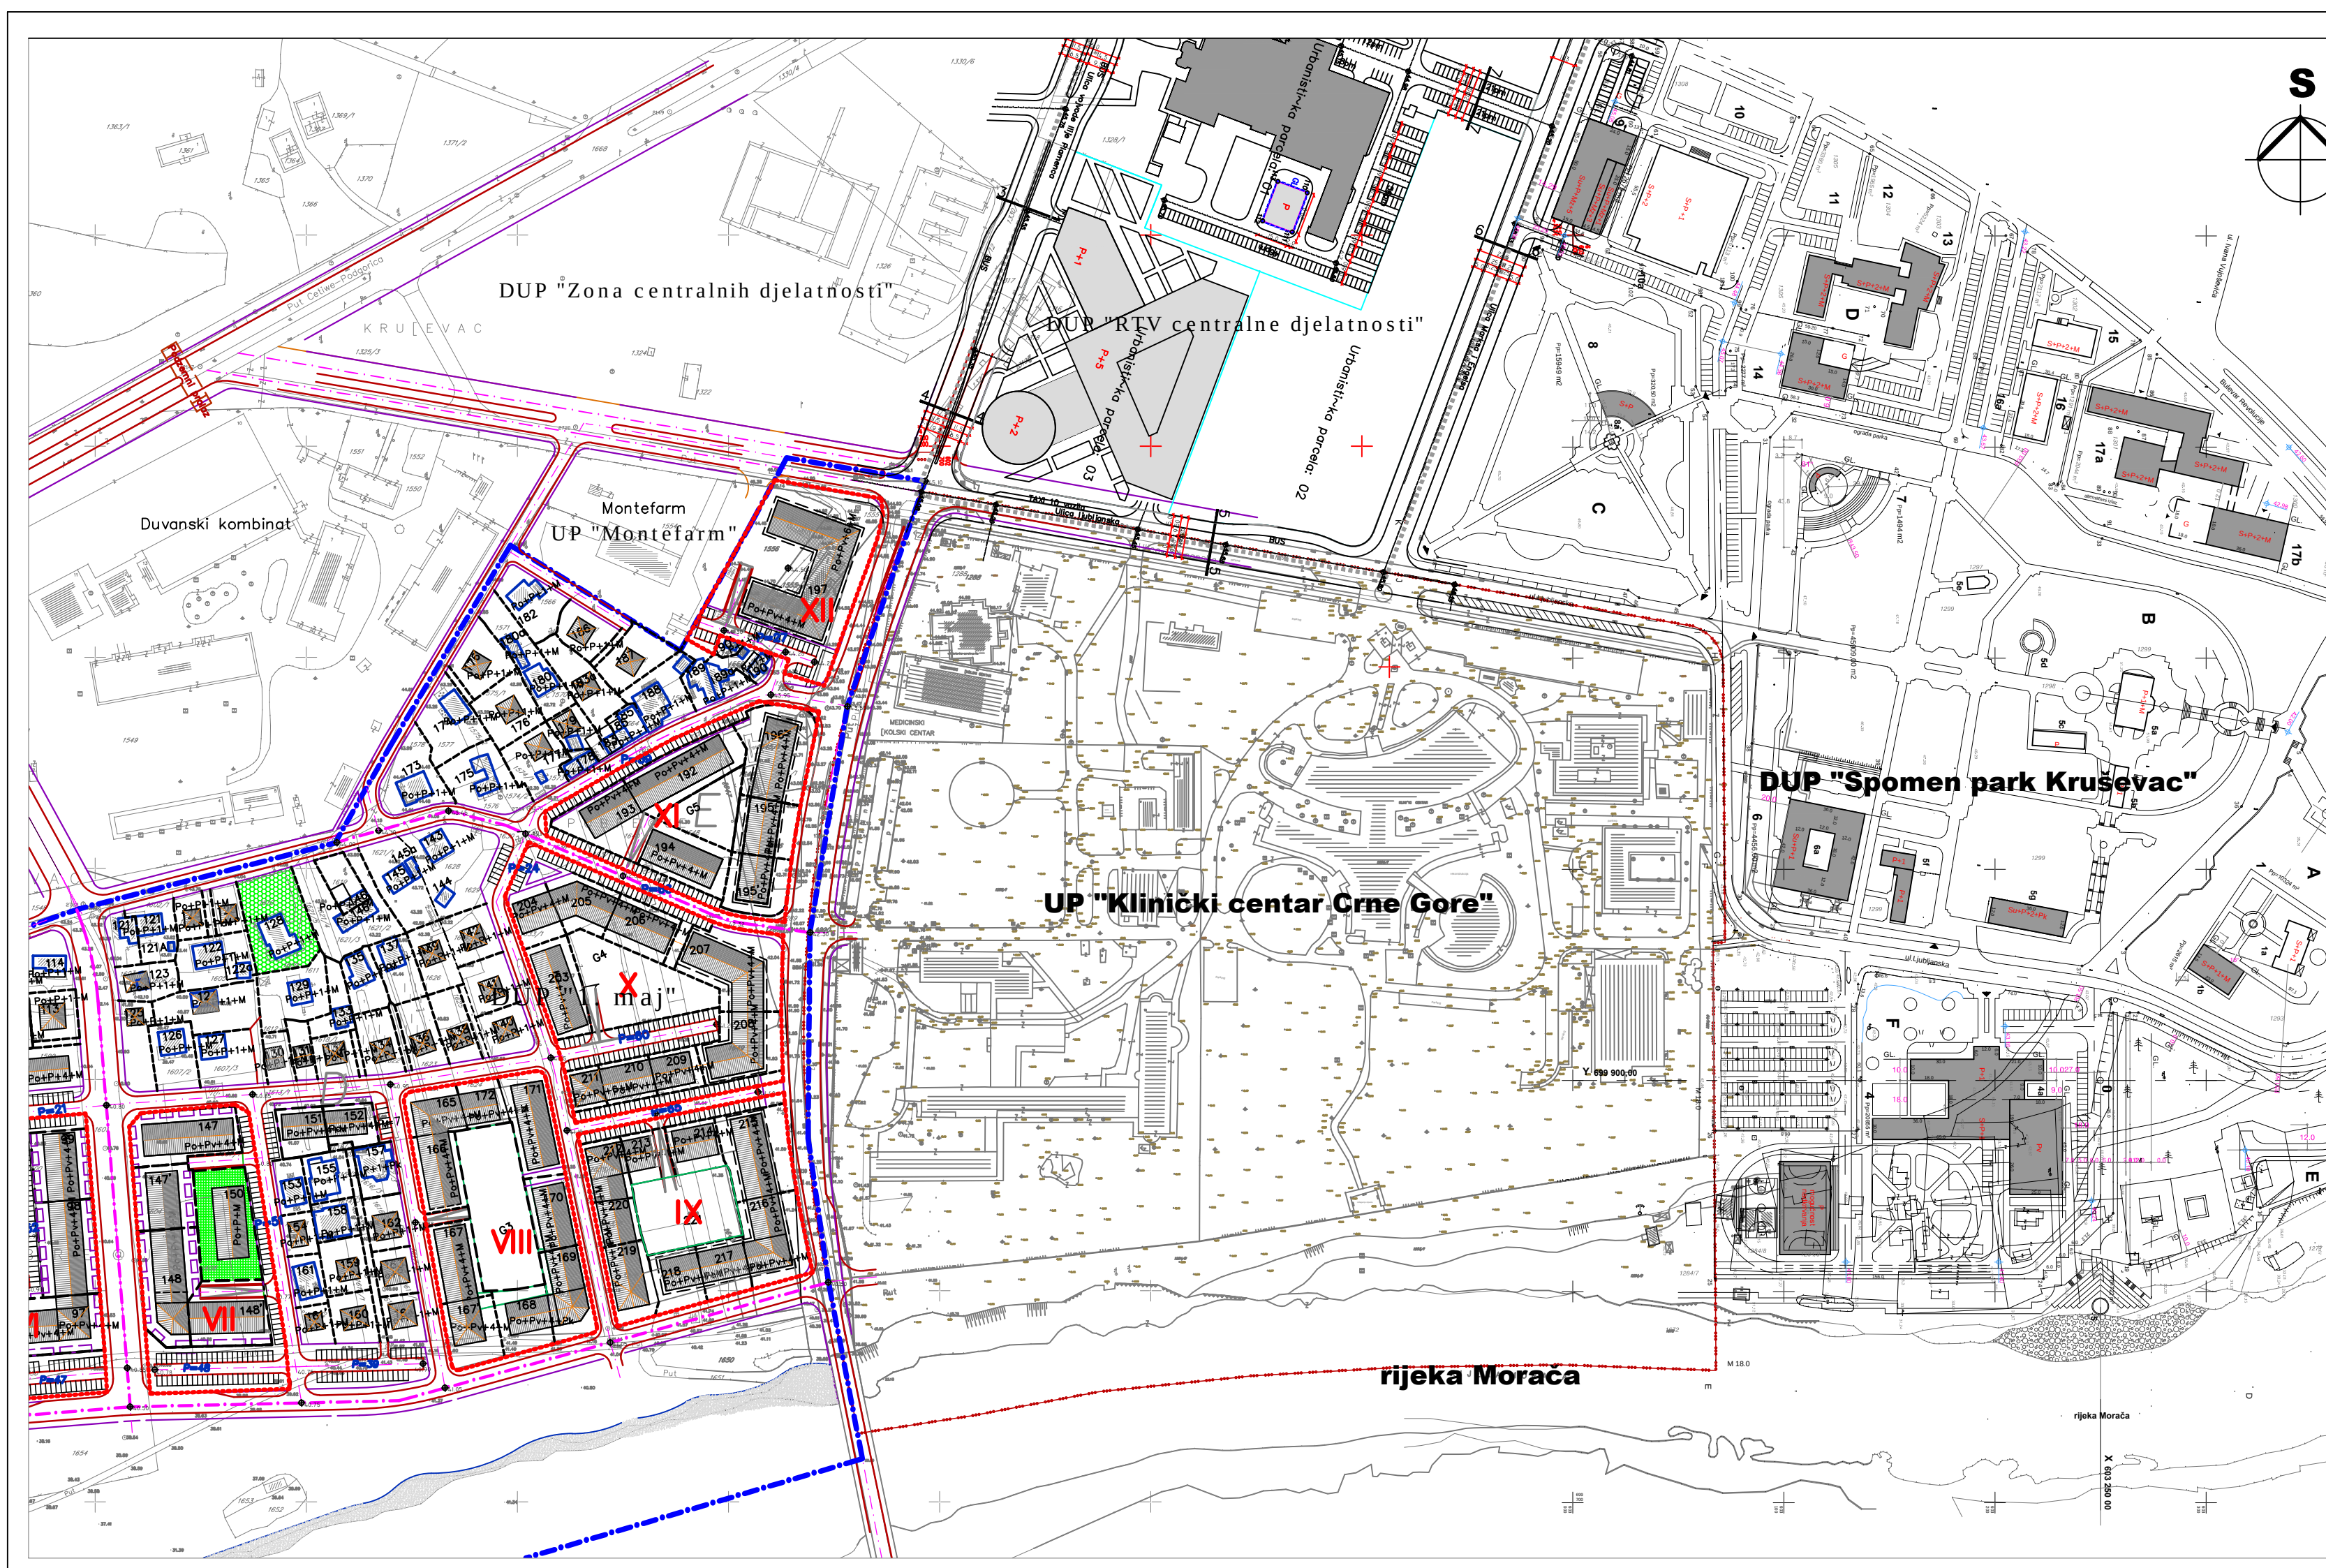

S

URBANISTIČKI PROJEKAT KLINIČKI CENTAR CRNE GORE U PODGORICI

investitor:
Ministarstvo zdravlja Crne Gore

obrađivač:

TEI
TEHNOEKONOMSKI INŽENJERING - PODGORICA



faza izrade: Predlog
datum izrade: april 2011.

Skupština glavnog grada Podgorice
Odluka o izmjenama i dopunama
UP-a "Klinički centar Crne Gore"
u Podgorici
Br.
Podgorica,

Predsjednik skupštine glavnog grada Podgorice,
Raško Konjević

razmjera:
1 : 2500

broj lista:

04

naziv lista:

KONTAKTNE ZONE