


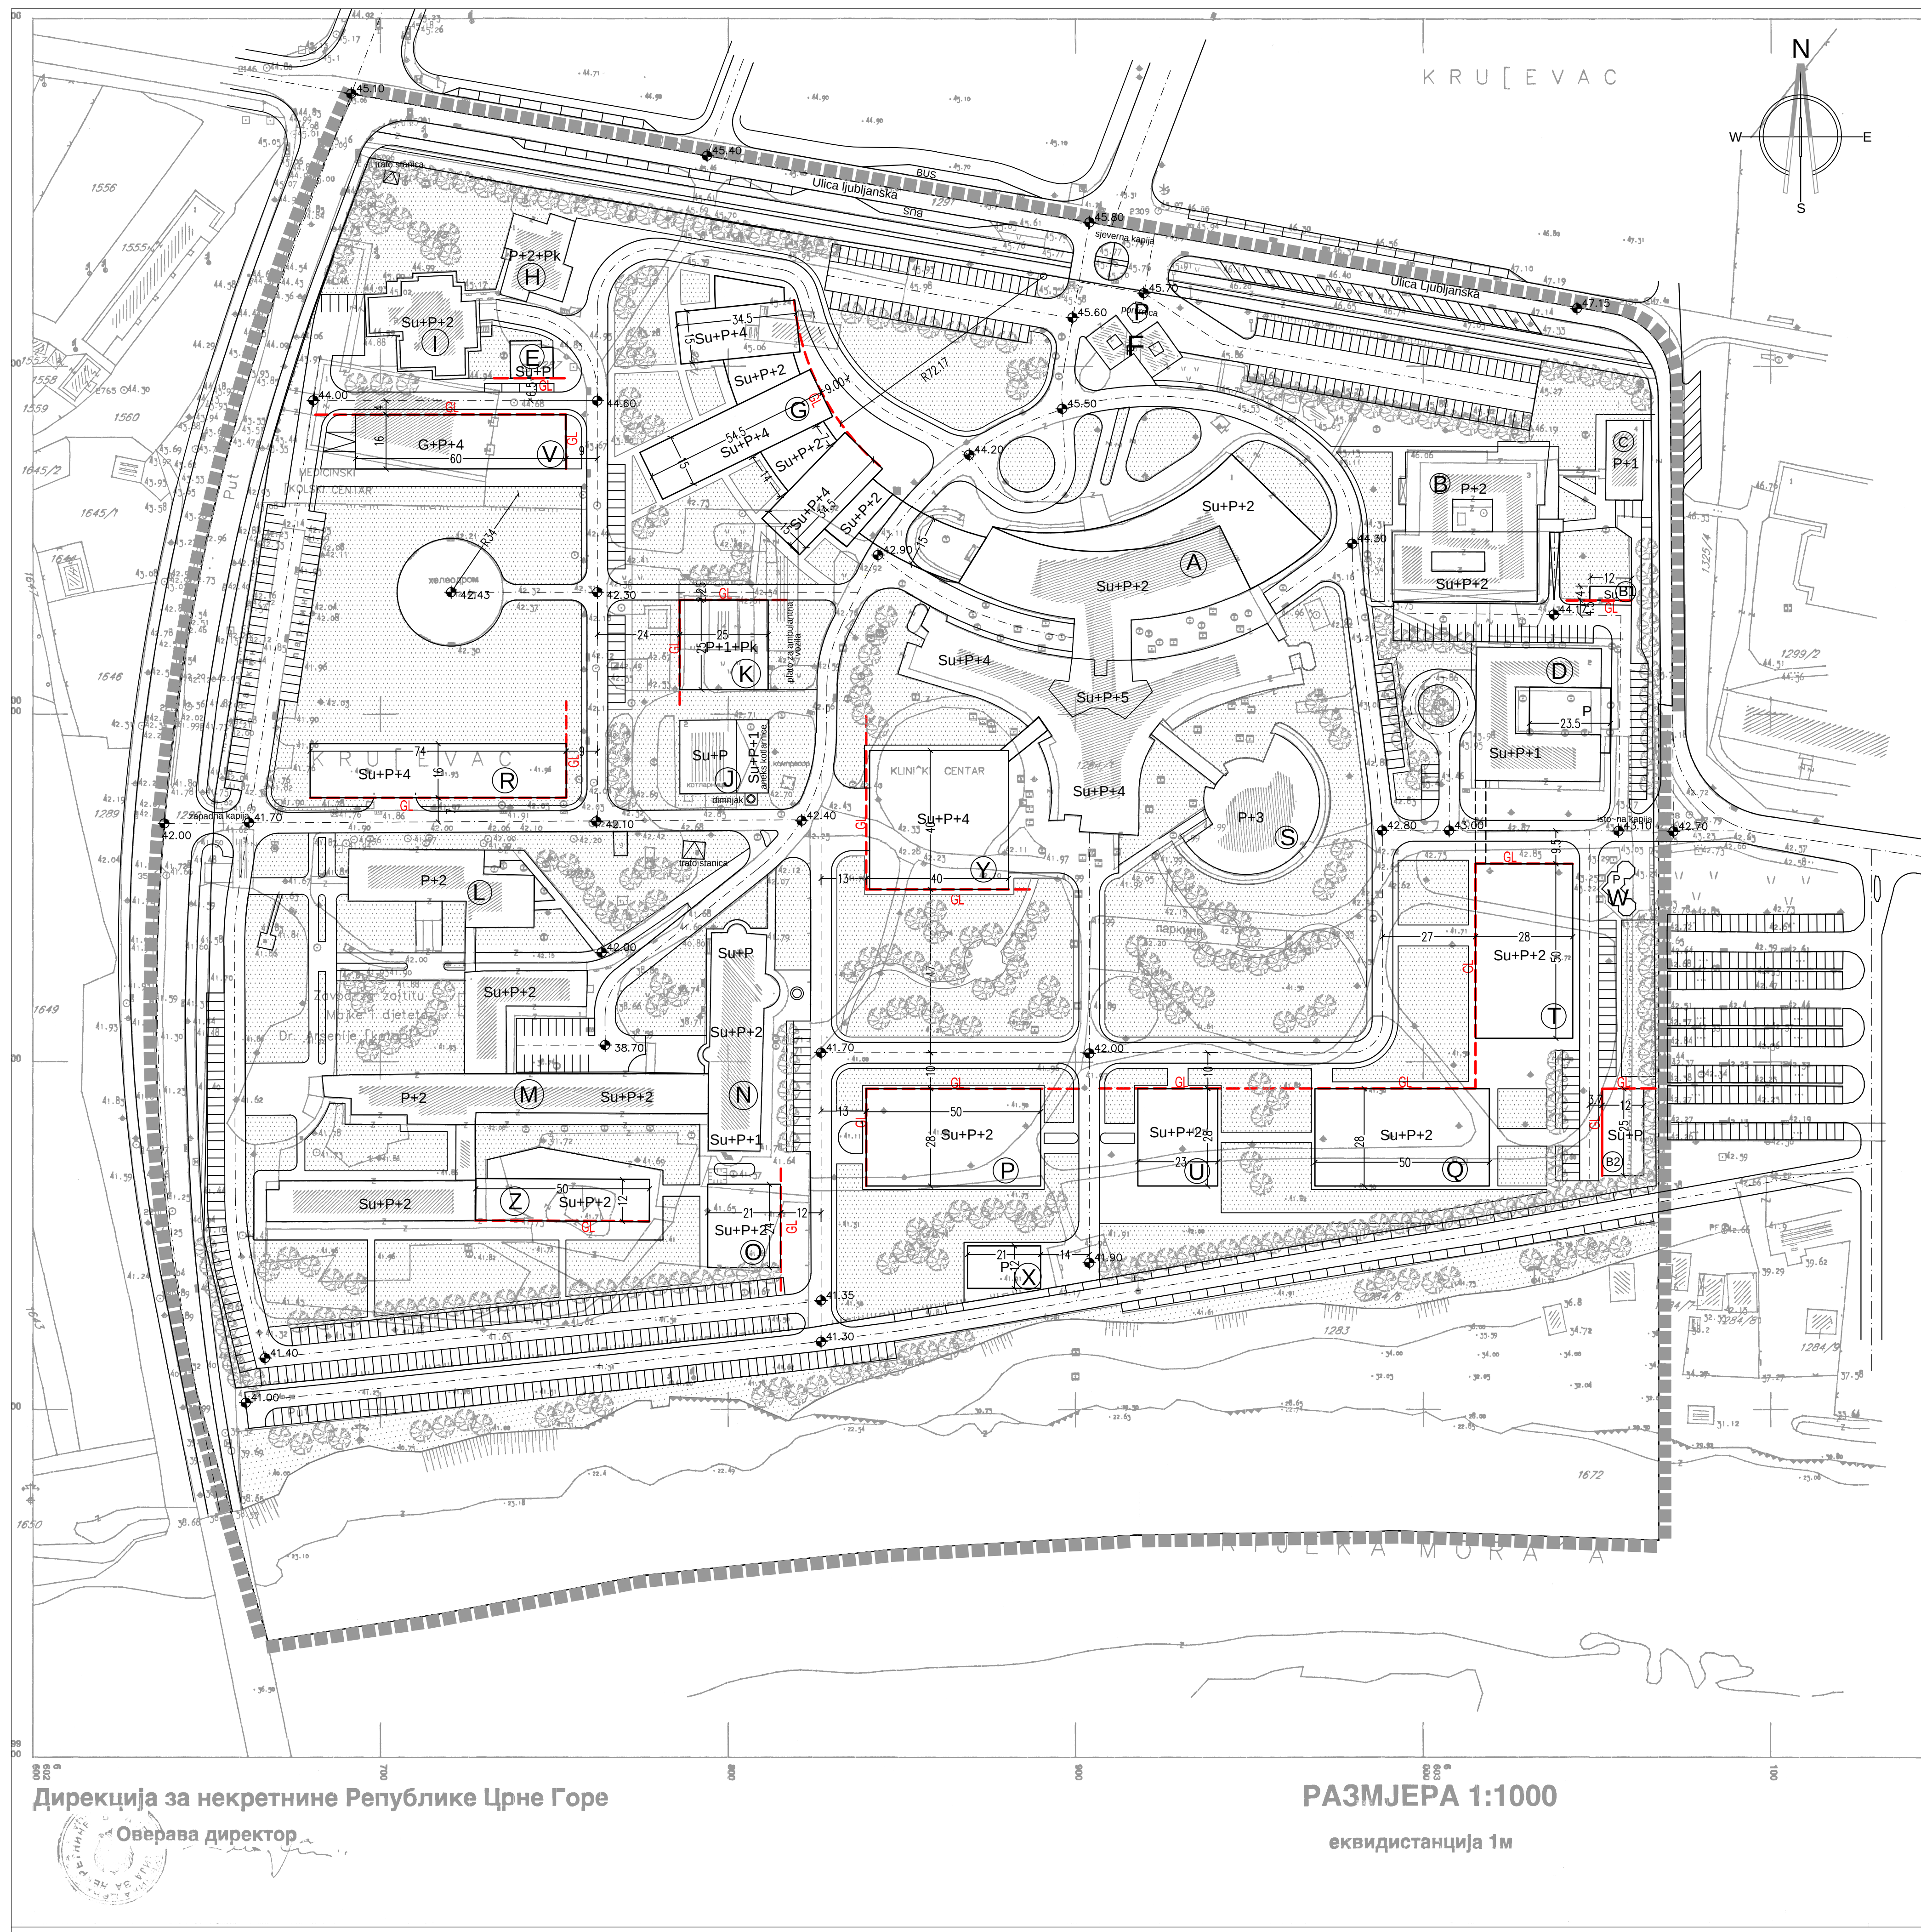

- granca urbanističkog projekta
- granca urbanističke parcele
- P+... spratnost objekta
- građevinska linija
- zaštitna zona oko heliodroma

URBANISTIČKI PROJEKAT KLINIČKI CENTAR CRNE GORE U PODGORICI

Investitor:
Ministarstvo zdravlja Crne Gore
obrađivač:
TEI TEHNOEKOONOMSKI INŽENJERING - PODGORICA



faza izrade: Predlog
datum izrade: april 2011.

Skupština glavnog grada Podgorice
Odluka o izmjenama i dopunama
UP-a "Klinički centar Crne Gore"
u Podgorici
Br.
Podgorica,
Predsjednik skupštine glavnog grada Podgorice,
Raško Konjević

razmjera:
1 : 1 000

broj lista:

06

naziv lista:

IZVOD IZ PRETHODNOG UP