


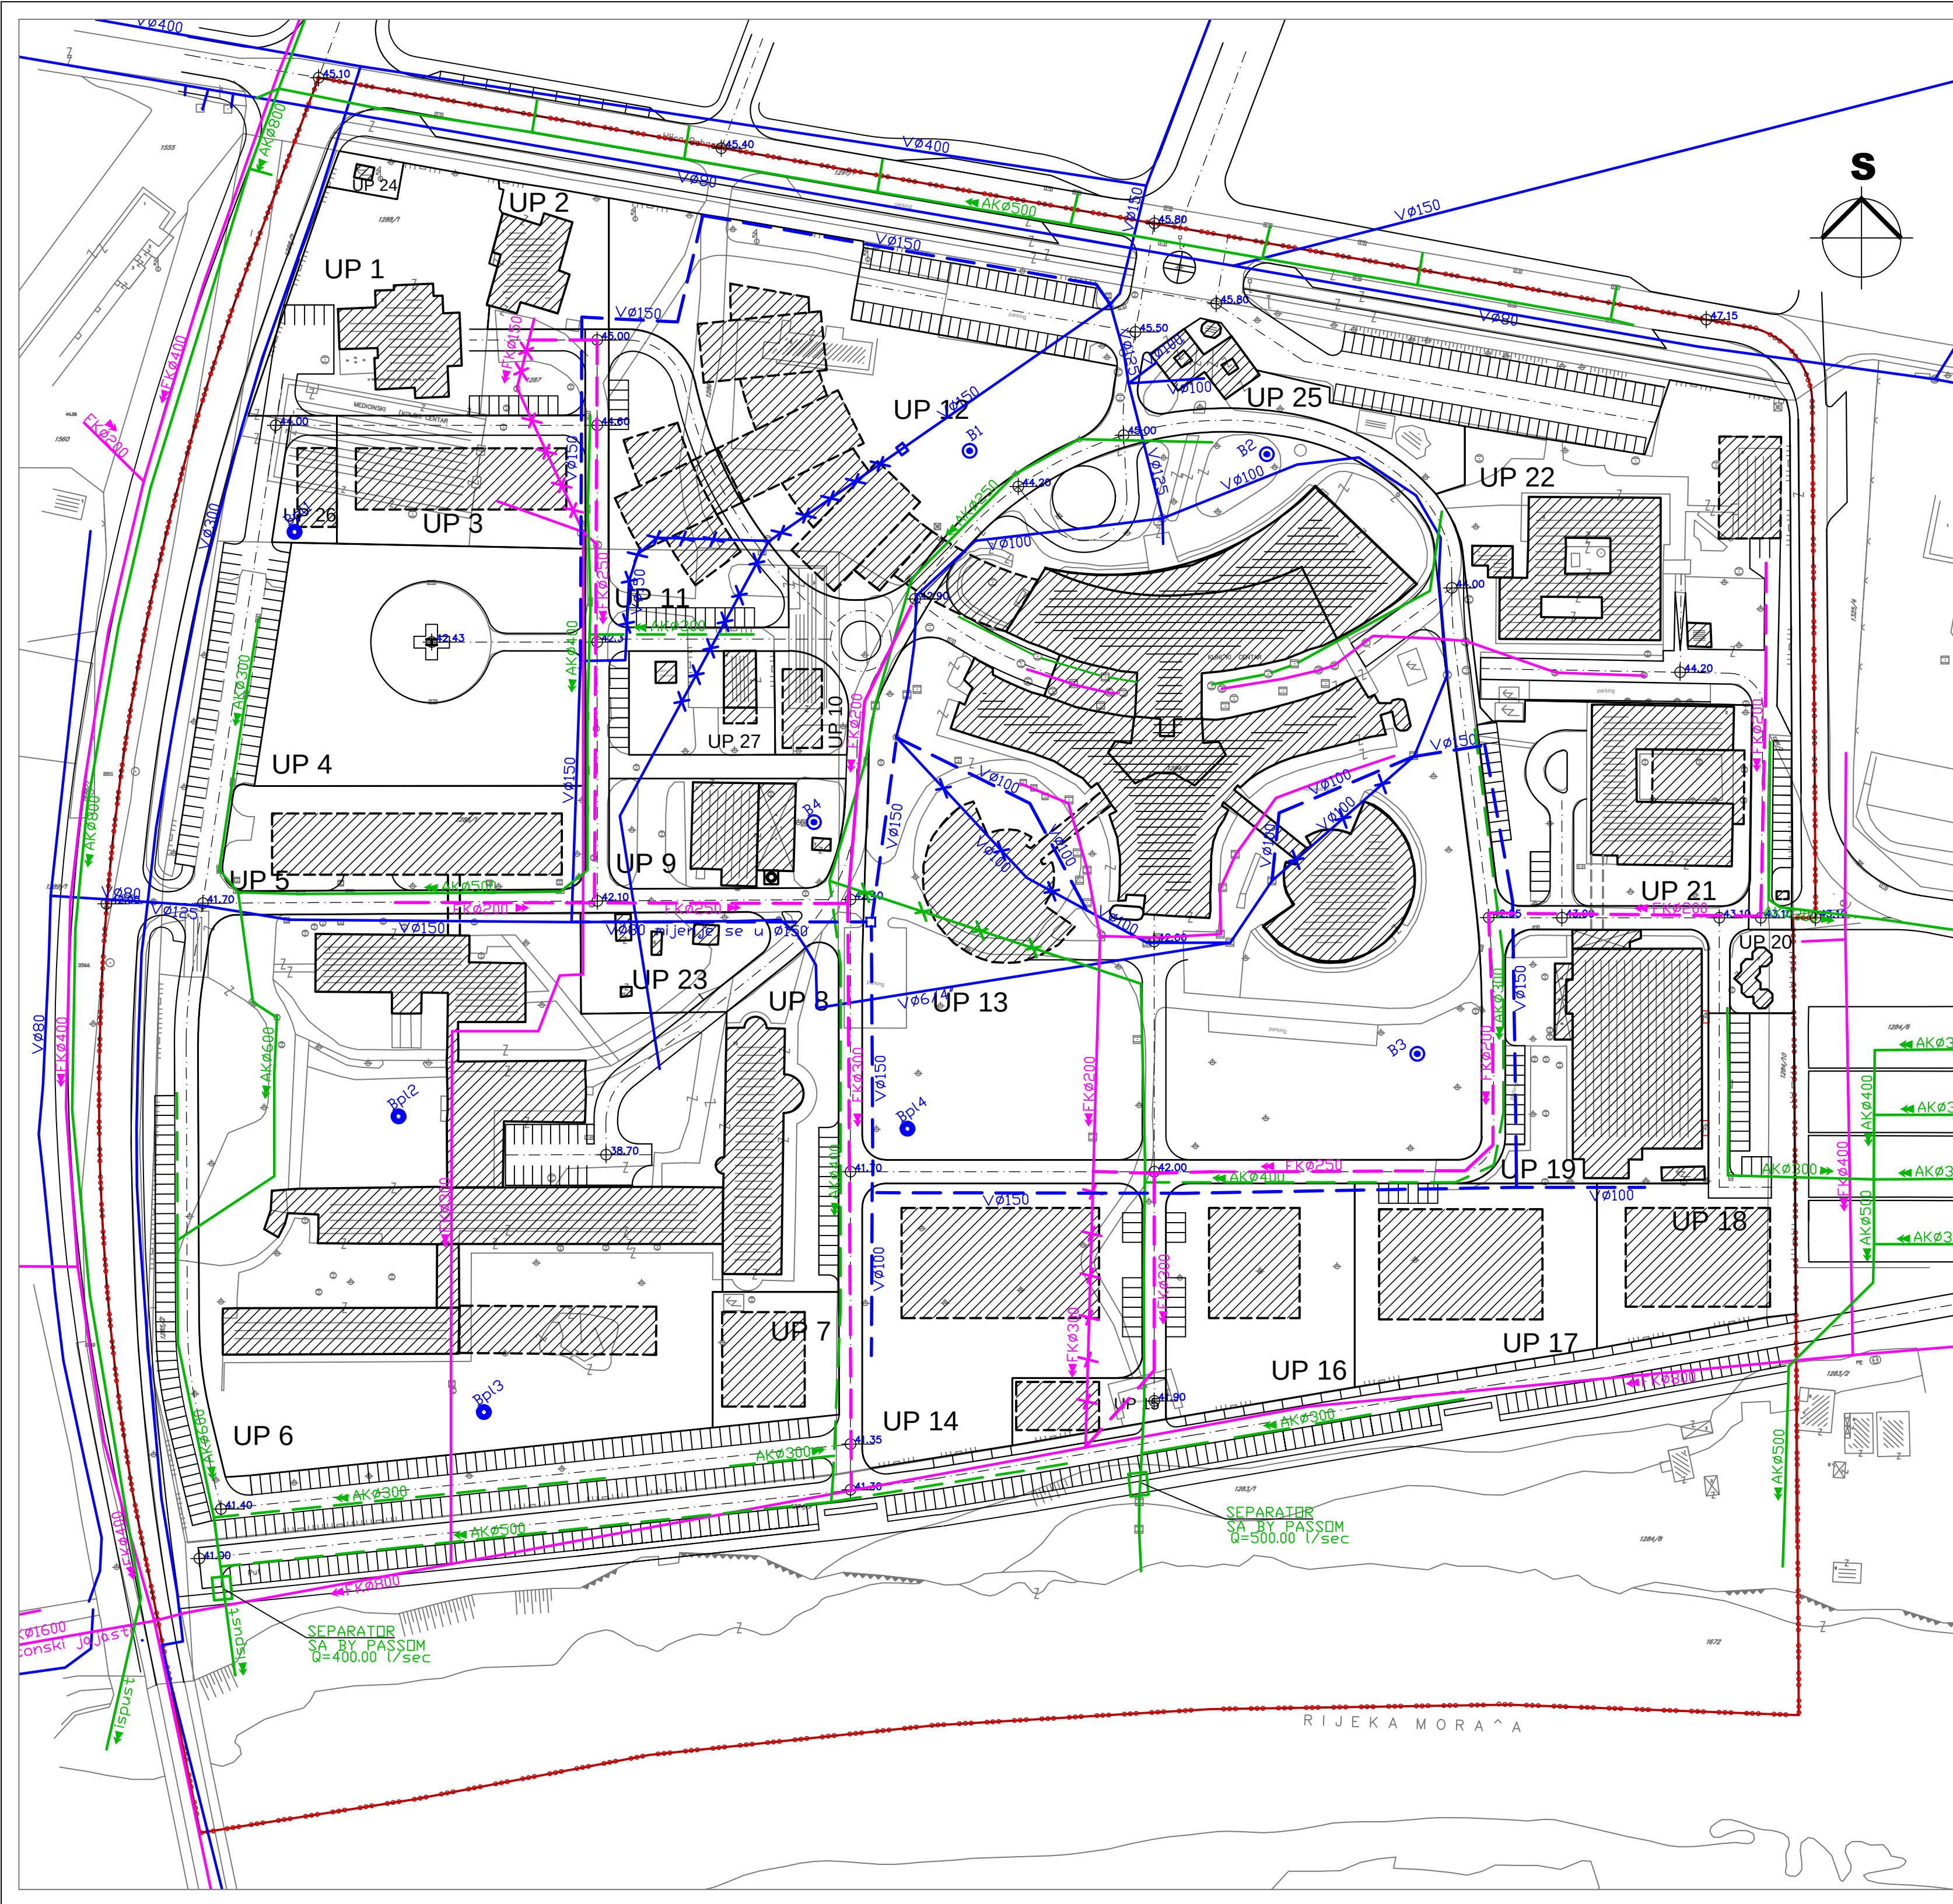

LEGENDA:

- granica zahvata UP-a
- granica urbanističke parcele
- oznaka urbanističke parcele
- postojeći objekat
- planirani objekat

POSTOJEĆE

- POSTOJEĆI VODOVOD
- POSTOJEĆA FEKALNA KANALIZACIJA
- POSTOJEĆA ATMOSFERSKA KANALIZACIJA
- POSTOJEĆI BUNARI ZA ZALIVANJE ZELENIH POVRšina

PLANIRANO

- PLANIRANI VODOVOD
- PLANIRANA FEKALNA KANALIZACIJA
- PLANIRANA ATMOSFERSKA KANALIZACIJA
- POSTOJEĆI VODOVOD KOJI SE UKIDA
- POSTOJEĆA FEKALNA KANALIZACIJA KOJA SE UKIDA
- POSTOJEĆA ATMOSFERSKA KANALIZACIJA KOJA SE UKIDA
- PLANIRANI BUNARI ZA ZALIVANJE ZELENIH POVRšina

URBANISTIČKI PROJEKAT
KLINIČKI CENTAR CRNE GORE
U PODGORICI

investitor:
Ministarstvo zdravlja Crne Gore

obrađivač:
TEI TEHNIČKO EKONOMSKI INŽENJERING - PODGORICA

faza izrade: Predlog
datum izrade: april 2011.

Skupština glavnog grada Podgorice
Odluka o izmjenama i dopunama
UP-a "Klinički centar Crne Gore"
u Podgorici
Br.
Podgorica,
Predsjednik skupštine glavnog grada Podgorice,
Raško Konjević

broj lista:
13
naziv lista:

razmjera:
1 : 1 000

STANJE I PLAN HIDROTEHNIČKE INFRASTR.