


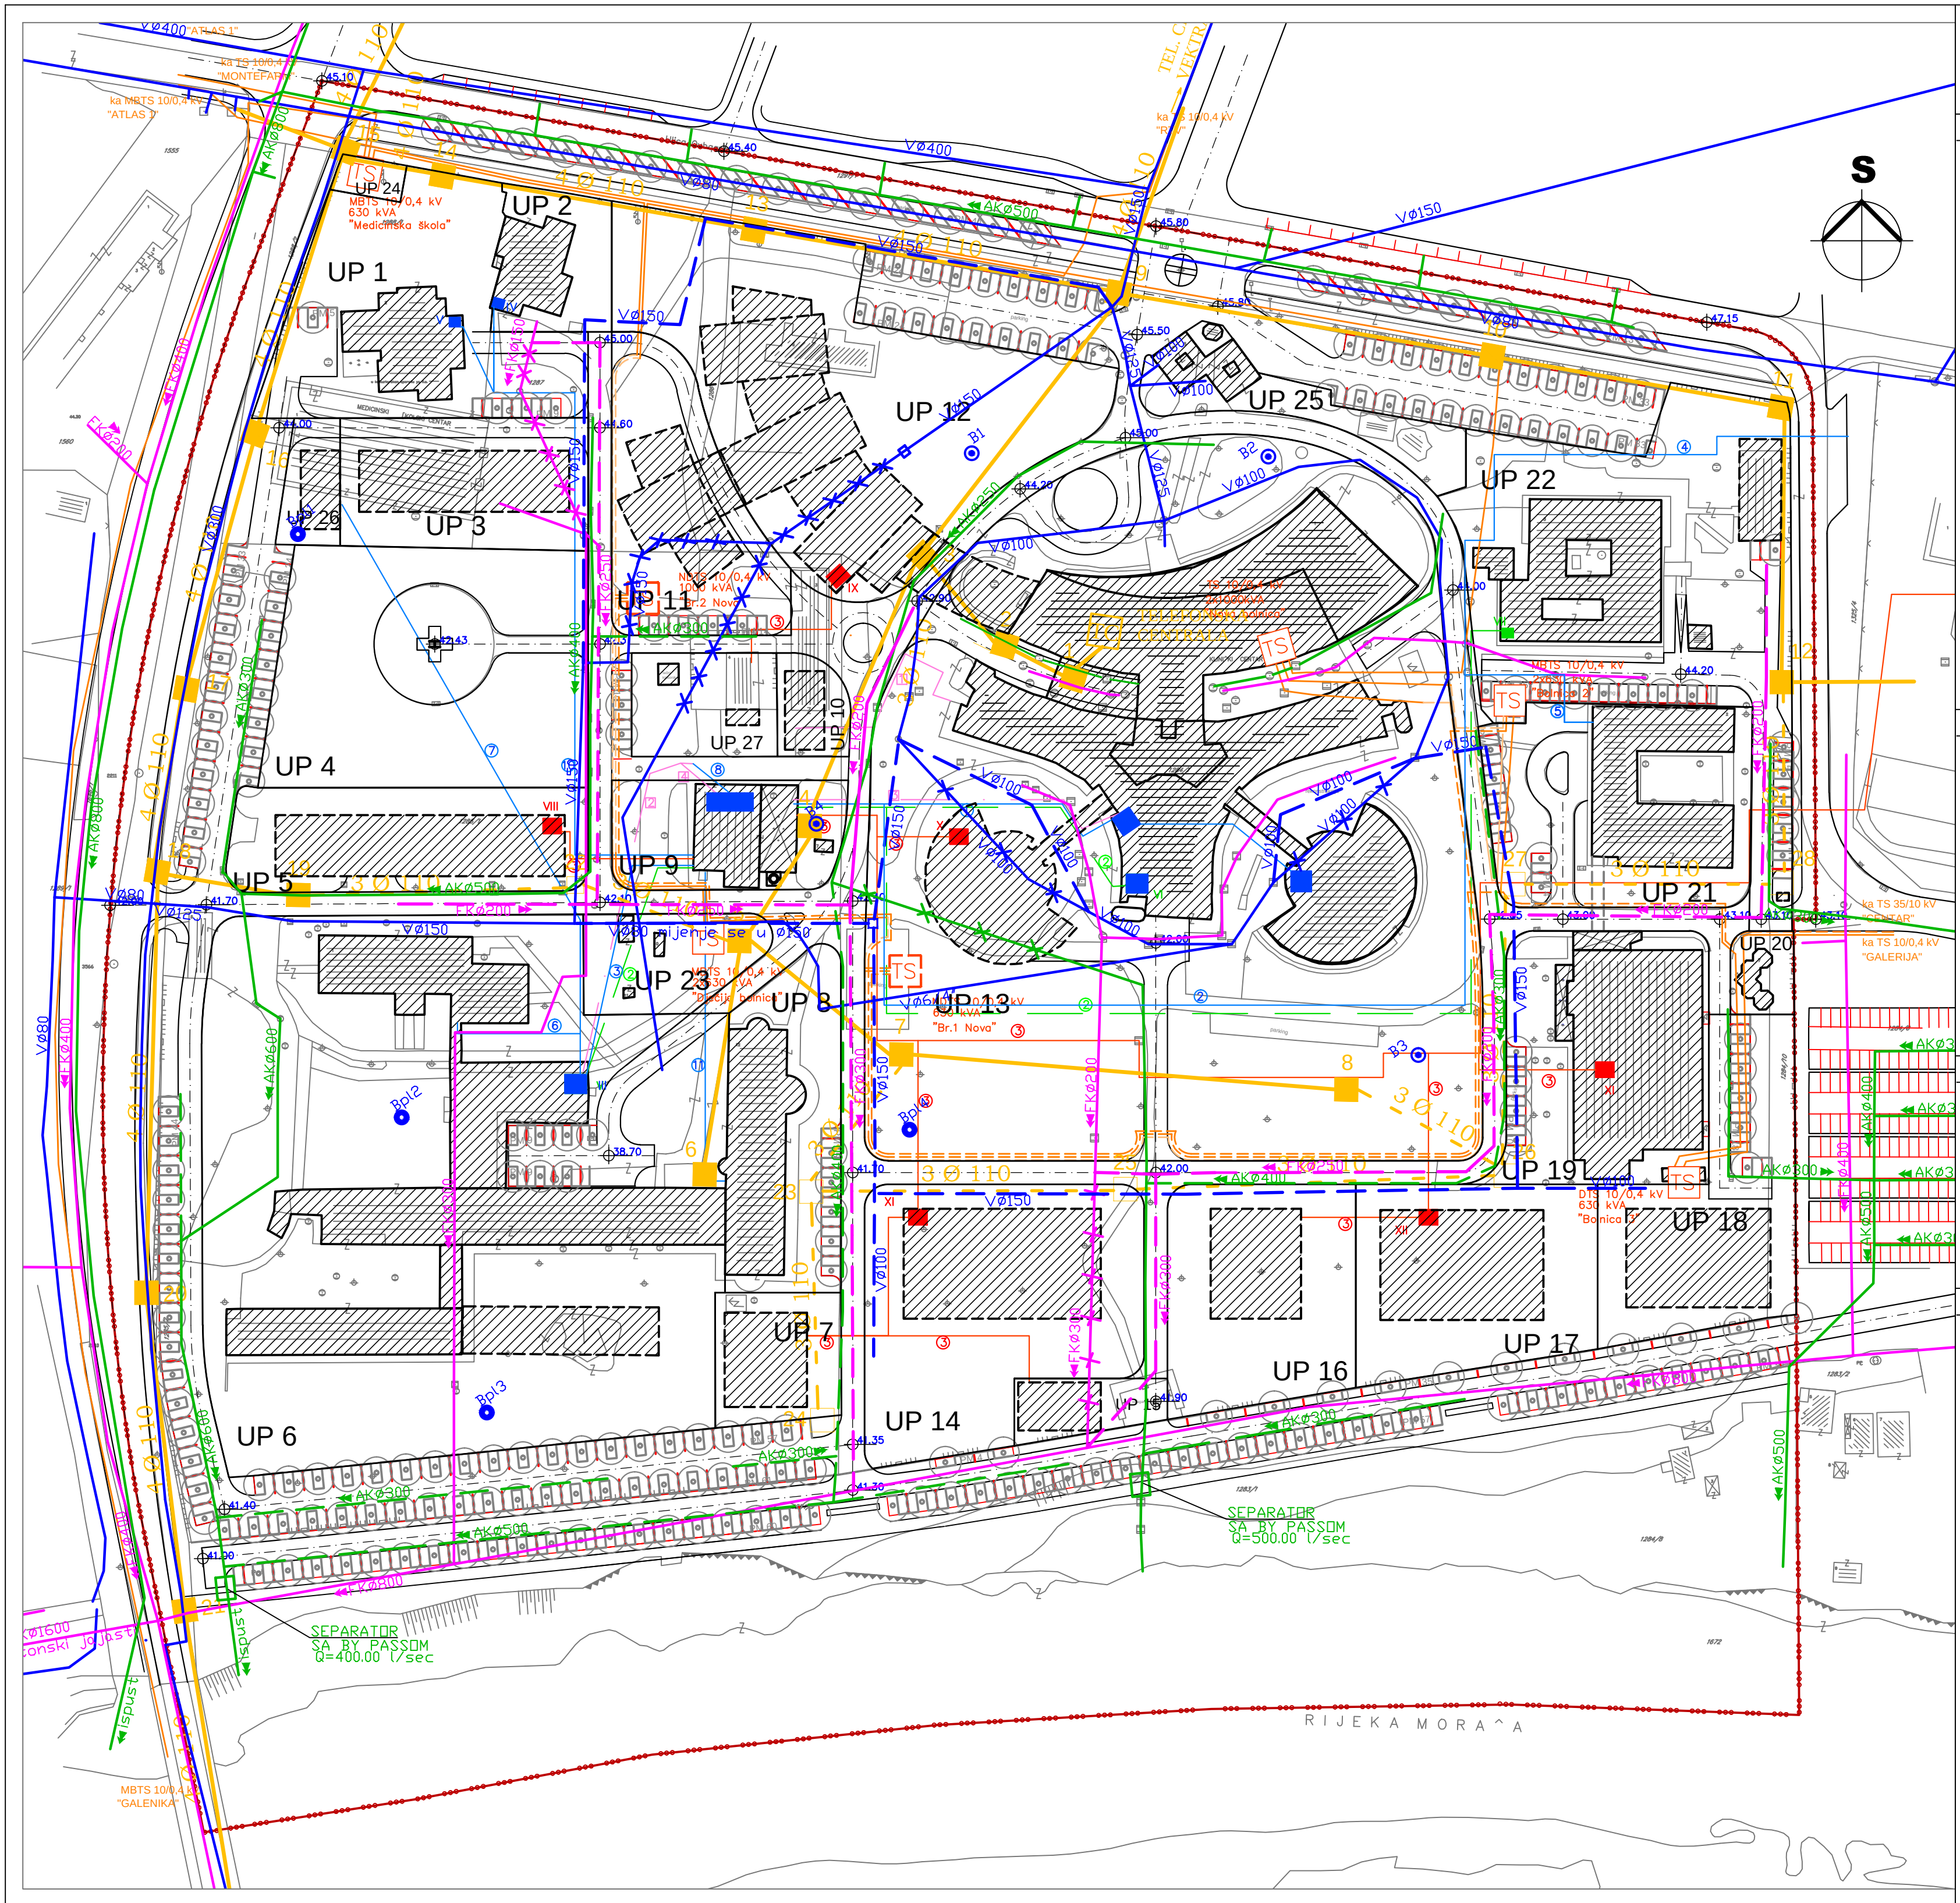

LEGENDA:

granica zahvata UP-a

VODOVOD I KANALIZACIJA

POSTOJEĆE VODOVOD

POSTOJEĆA FEKALNA KANALIZACIJA

POSTOJEĆA ATMOSFERSKA KANALIZACIJA

POSTOJEĆI BUNARI ZA ZALIVANJE ZELENIH POVRšina

PLANIRANO VODOVOD

PLANIRANA FEKALNA KANALIZACIJA

PLANIRANA ATMOSFERSKA KANALIZACIJA

POSTOJEĆI VODOVOD KOJI SE UKIDA

POSTOJEĆA FEKALNA KANALIZACIJA KOJA SE UKIDA

POSTOJEĆA ATMOSFERSKA KANALIZACIJA KOJA SE UKIDA

PLANIRANI BUNARI ZA ZALIVANJE ZELENIH POVRšina

ELEKTROTEHNIČKE INSTALACIJE

TS 10/0.4 kV

TS 10/0.4 kV NOVA

Kabal 10 kV

Kabal 10 kV NOVI

Kabal 10 kV UKIDA SE

Kabal 10 kV IZMJESTA SE

TELEKOMUNIKACIONE INSTALACIJE

postojeća telefonska centrala

postojeća tk infrastruktura

planirana tk infrastruktura

MAŠINSKE INSTALACIJE

CENTRALNA TOPLOTNA PODSTANICA

LOKALNE TOPLLOTNE PODSTANICE

MAGISTRALNI RAZVOD KOJI SE ZADRŽAVA

ENERGETSKI KANAL KOJI SE ZADRŽAVA

PARNA PODSTANICA POSTOJEĆA

TOPLOVODNA PODSTANICA PLANIRANA

PAROVOD POSTOJEĆI

TOPLOVOD PLANIRANI

MEDICINSKI GASOVI

PODZ. KANAL SA RAZVODOM O2 I N2O ZA OPŠTU BOLNICU

PODZ. KANAL SA RAZVODOM O2, N2O, KV I V ZA DječJU BOLNICU

ENERGETSKI TOPLIFIKACIONI KANALI KOJIMA SE PRUŽA KV KA OPŠTOJ BOLNICI I V OD OPŠTE BOLNICE DO CENTRALNOG OBJEKTA ZA PRIPREMU MEDICINSKIH GASOVA (K)

URBANISTIČKI PROJEKAT
KLINIČKI CENTAR CRNE GORE
U PODGORICI

investitor:
Ministarstvo zdravlja Crne Gore

obrađivač:
TEI TEHNIČKO EKONOMSKI INŽENJERING - PODGORICA

faza izrade: Predlog
datum izrade: april 2011.

Skupština glavnog grada Podgorice
Odluka o izmjenama i dopunama
UP-a "Klinički centar Crne Gore"
u Podgorici
Br.
Podgorica,

Predsjednik skupštine glavnog grada Podgorice,
Raško Konjević

broj lista:
17
naziv lista:

SKUPNI PRIKAZ INFR. - SINHRON PLAN

razmjera:
1 : 1 000