


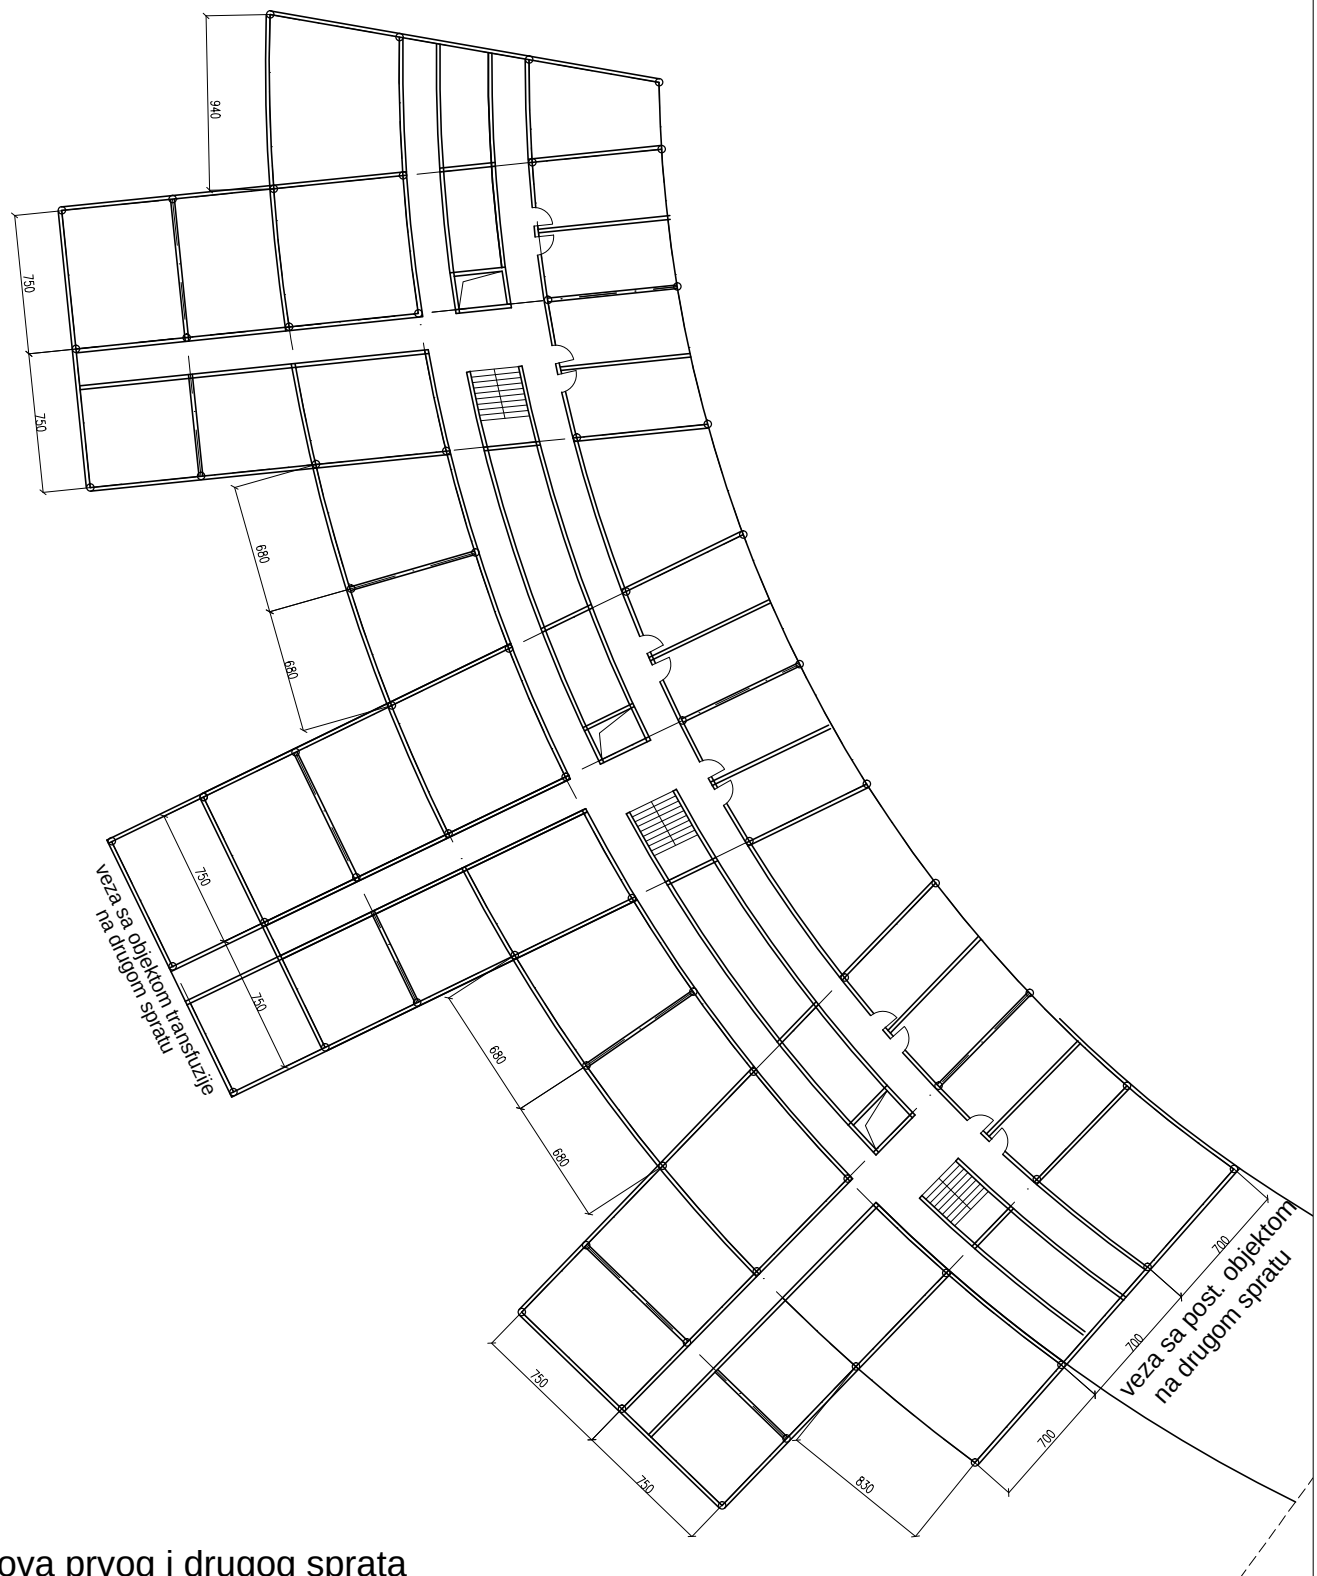

osnova prvog i drugog sprata