


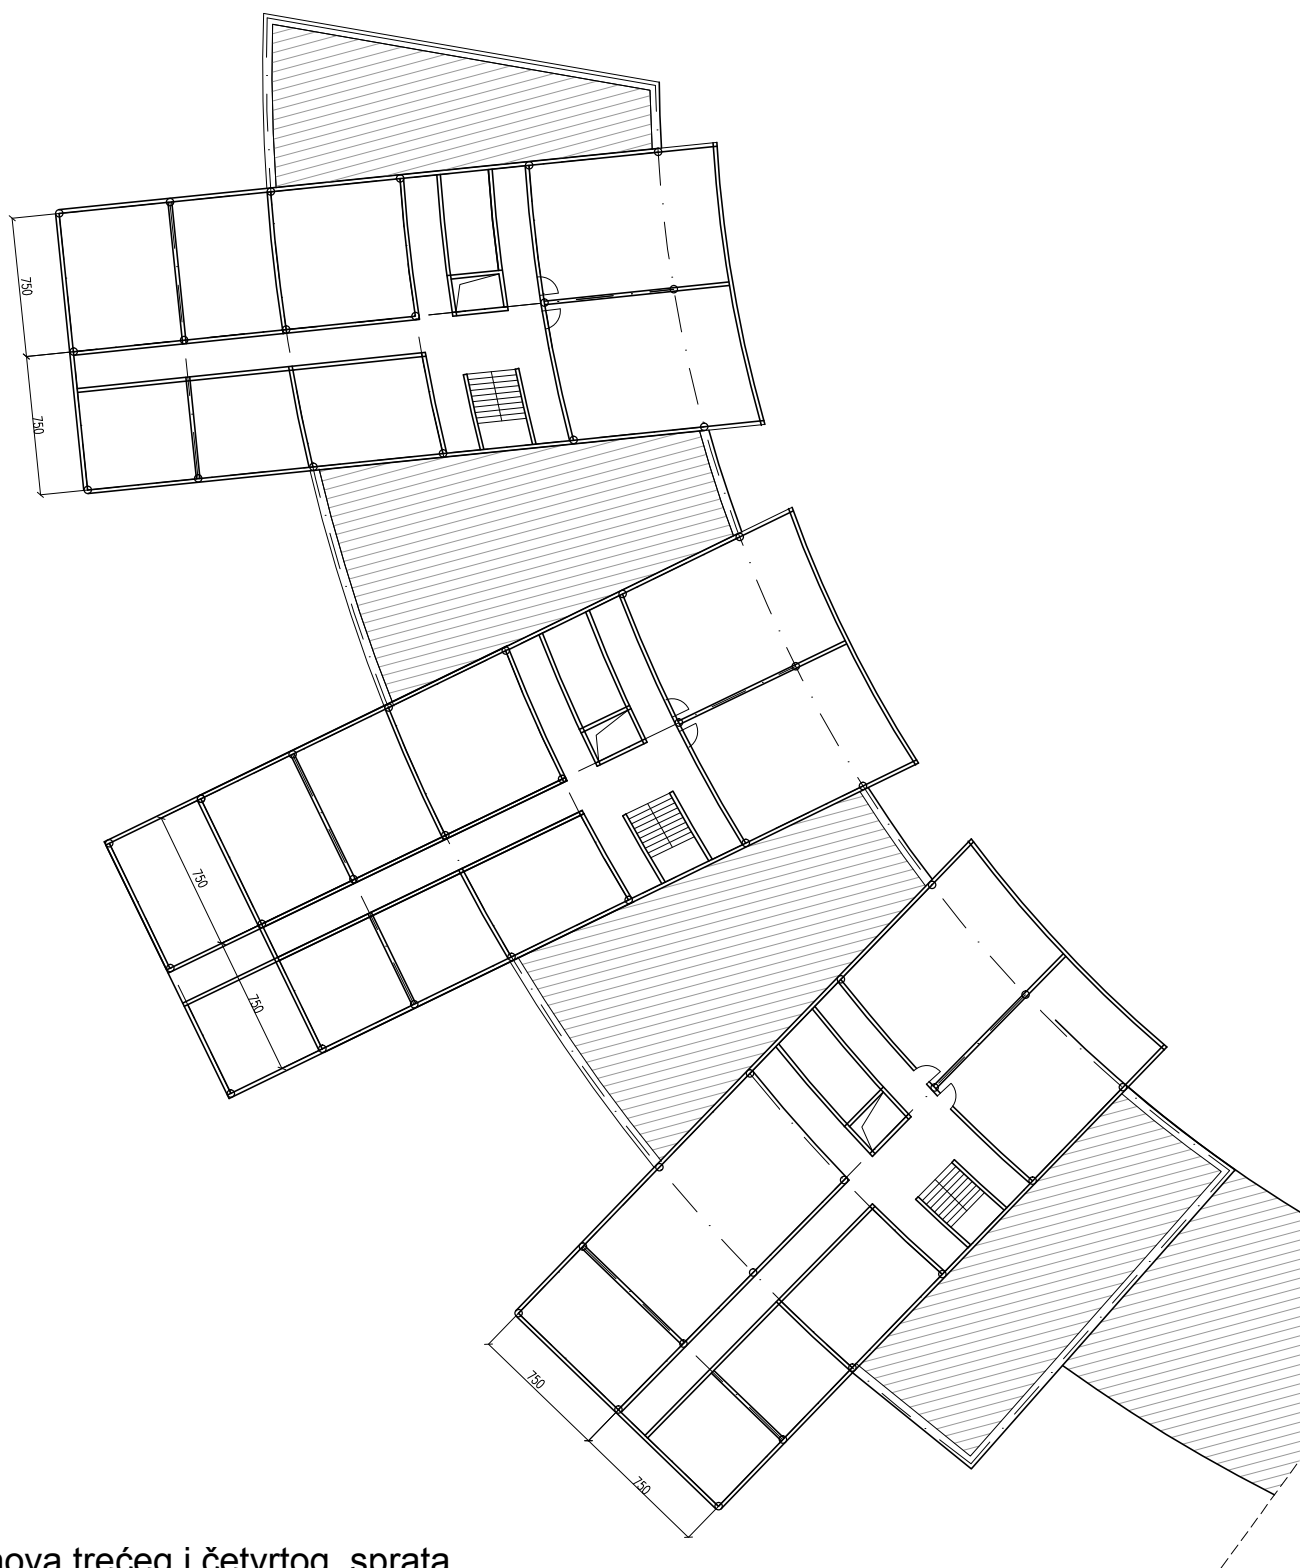

osnova trećeg i četvrtog sprata