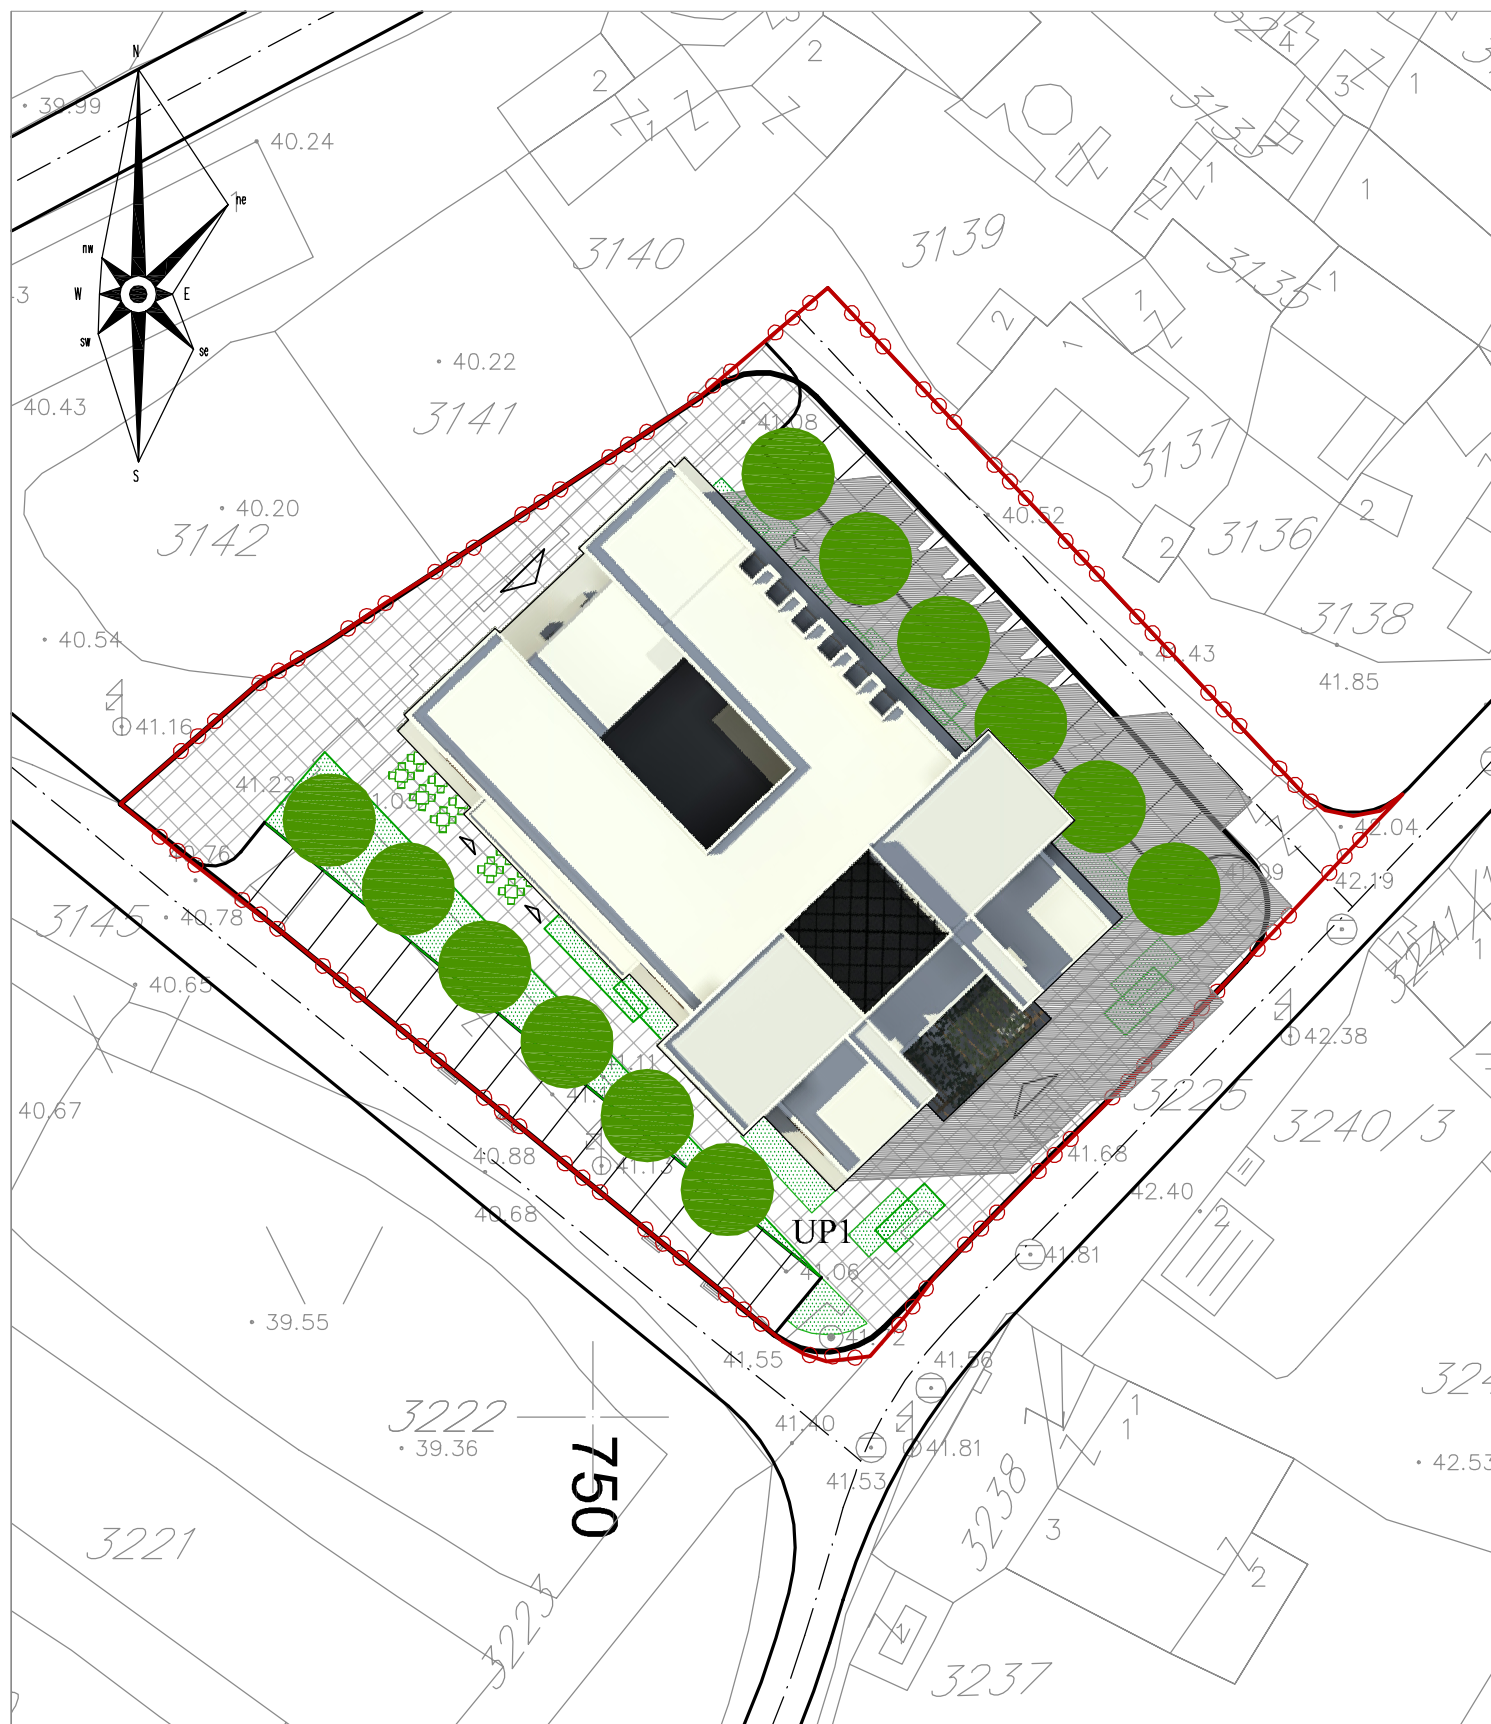

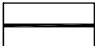



# IZMJENE I DOPUNE URBANISTIČKOG PROJEKTA STARA VAROŠ - DIO ZONE B PODGORICA



## LEGENDA

-  granica UP-a
-  granica urbanističke parcele
-  oznaka urbanističke parcele

investitor:  
Agencija za izgradnju i razvoj  
Podgorice, d.o.o. Podgorica

obrađivač:



avgust 2011 PREDLOG

Skupština glavnog grada Podgorice  
Odluka o izmjenama i dopunama  
UP "Stara varoš - dio zone B"  
u Podgorici  
Br.  
Podgorica,

Predsjednik skupštine glavnog grada Podgorice,  
Slobodan Stojanović

**1 : 500**  
razmjera:

broj lista:

OBRADIVAČI:  
Dr Rifat Alihodžić, dipl.inž.arh.  
Zorana Milošević, dipl.inž.arh.

**09**

naziv lista:

**KOMPOZICIONI PLAN**