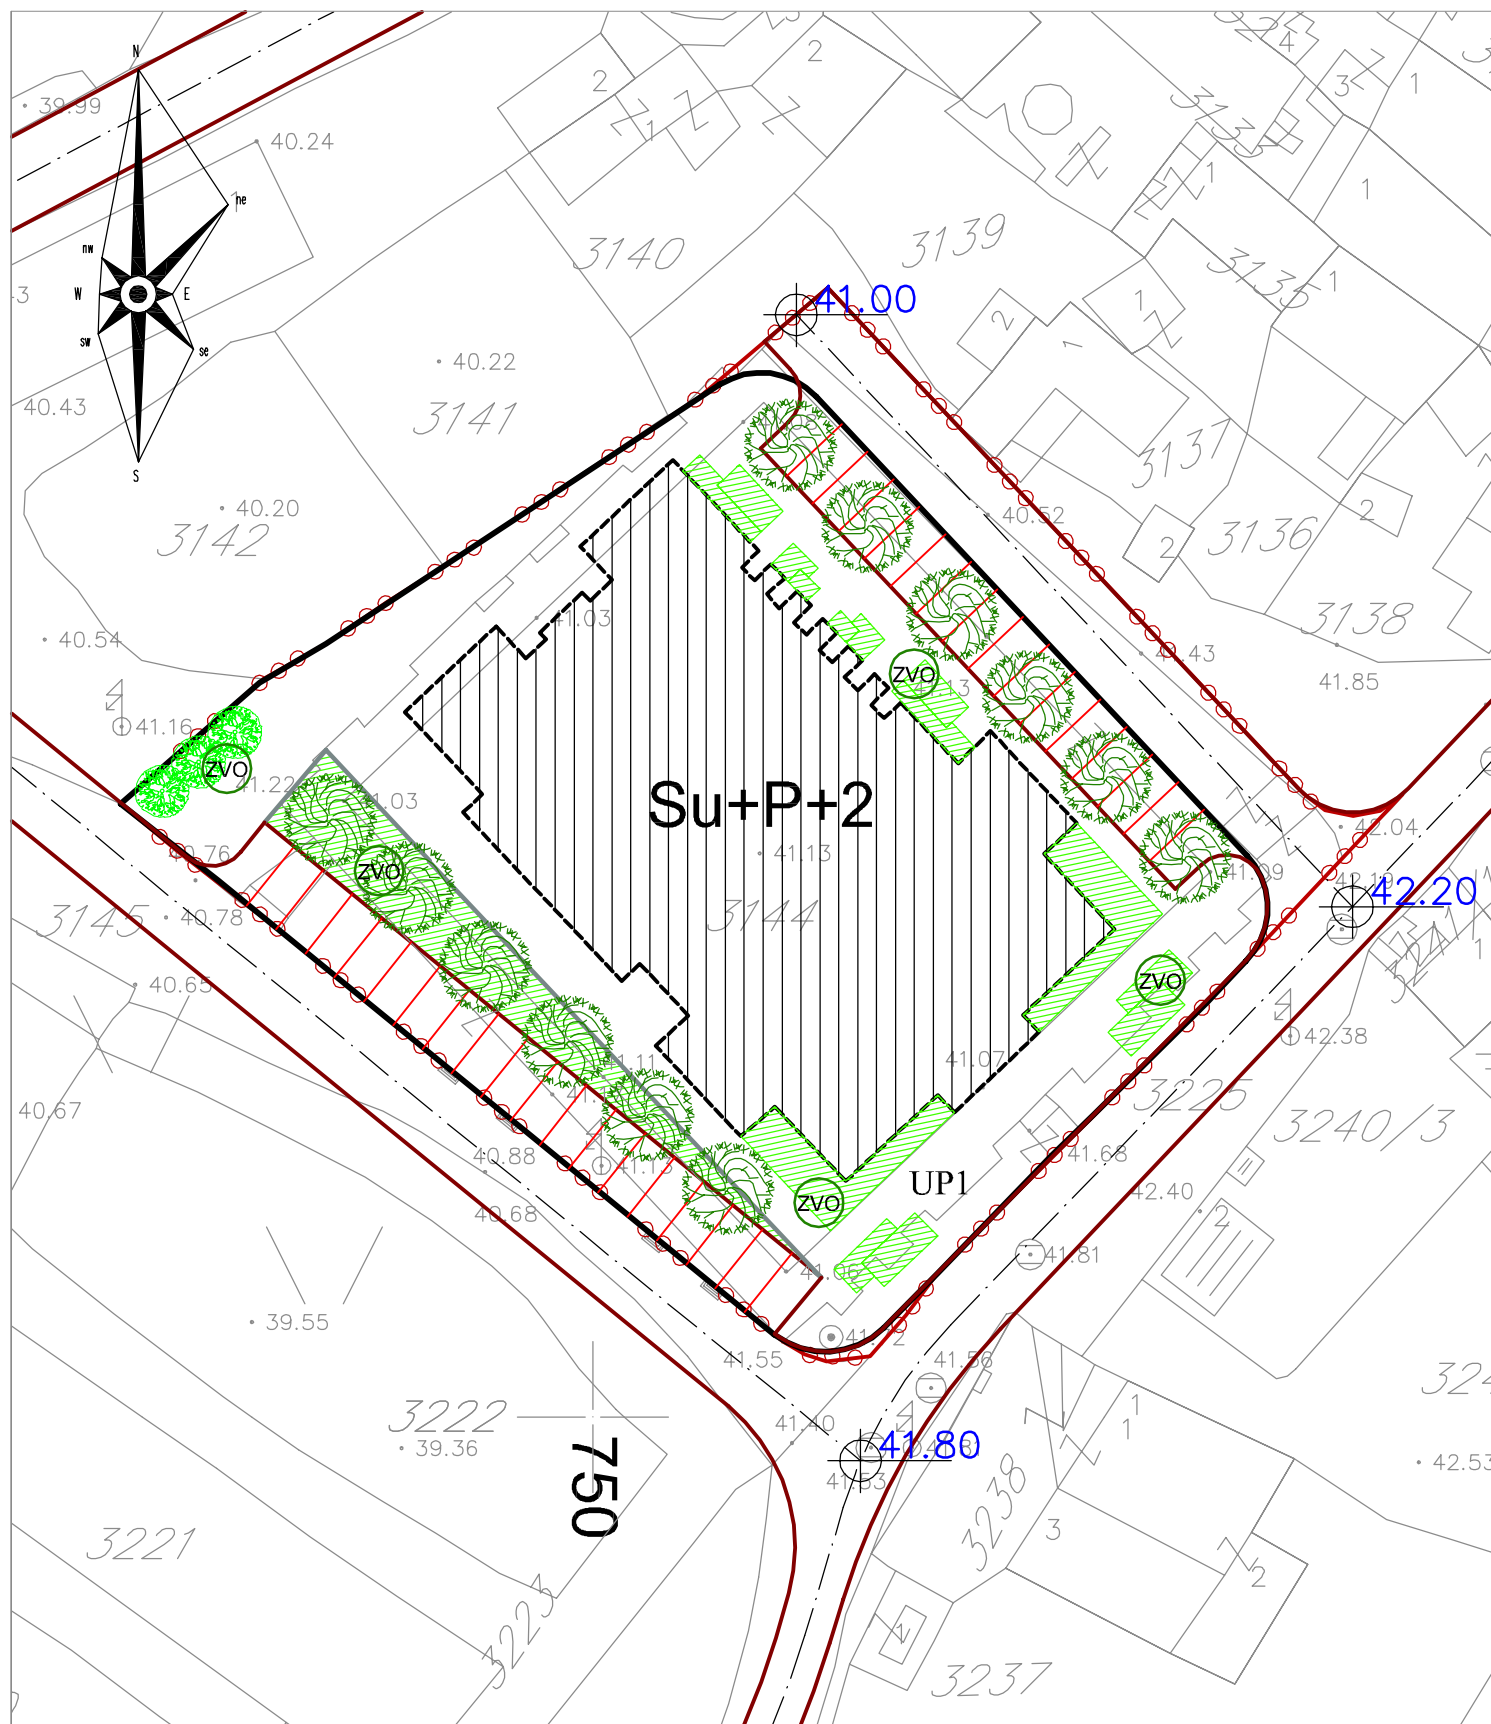

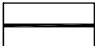






IZMJENE I DOPUNE URBANISTIČKOG PROJEKTA STARA VAROŠ - DIO ZONE B PODGORICA



LEGENDA

-  granica UP-a
-  granica urbanističke parcele
-  oznaka urbanističke parcele
-  zelenilo vjerskih objekata
-  četinarsko stablo
-  listopadno stablo

investitor:
Agencija za izgradnju i razvoj
Podgorice, d.o.o. Podgorica

obrađivač:



avgust 2011 PREDLOG

Skupština glavnog grada Podgorice
Odluka o izmjenama i dopunama
UP "Stara varoš - dio zone B"
u Podgorici
Br.
Podgorica,

Predsjednik skupštine glavnog grada Podgorice,
Slobodan Stojanović

1 : 500
razmjera:

OBRADIVAČ:
Jelena Franović, dipl.inž.pejz.arh.

broj lista:
11

naziv lista:

PEJZAŽNO UREĐENJE