IZMJENE I DOPUNE URBANISTIČKOG PROJEKTA

STARA VAROŠ - DIO ZONE B

PODGORICA

investitor:
Agencija za izgradnju i razvoj
Podgorice, d.o.o. Podgorica

obrađivač:

DOO "ARHING inženjering"

avgust 2011 PREDLOG

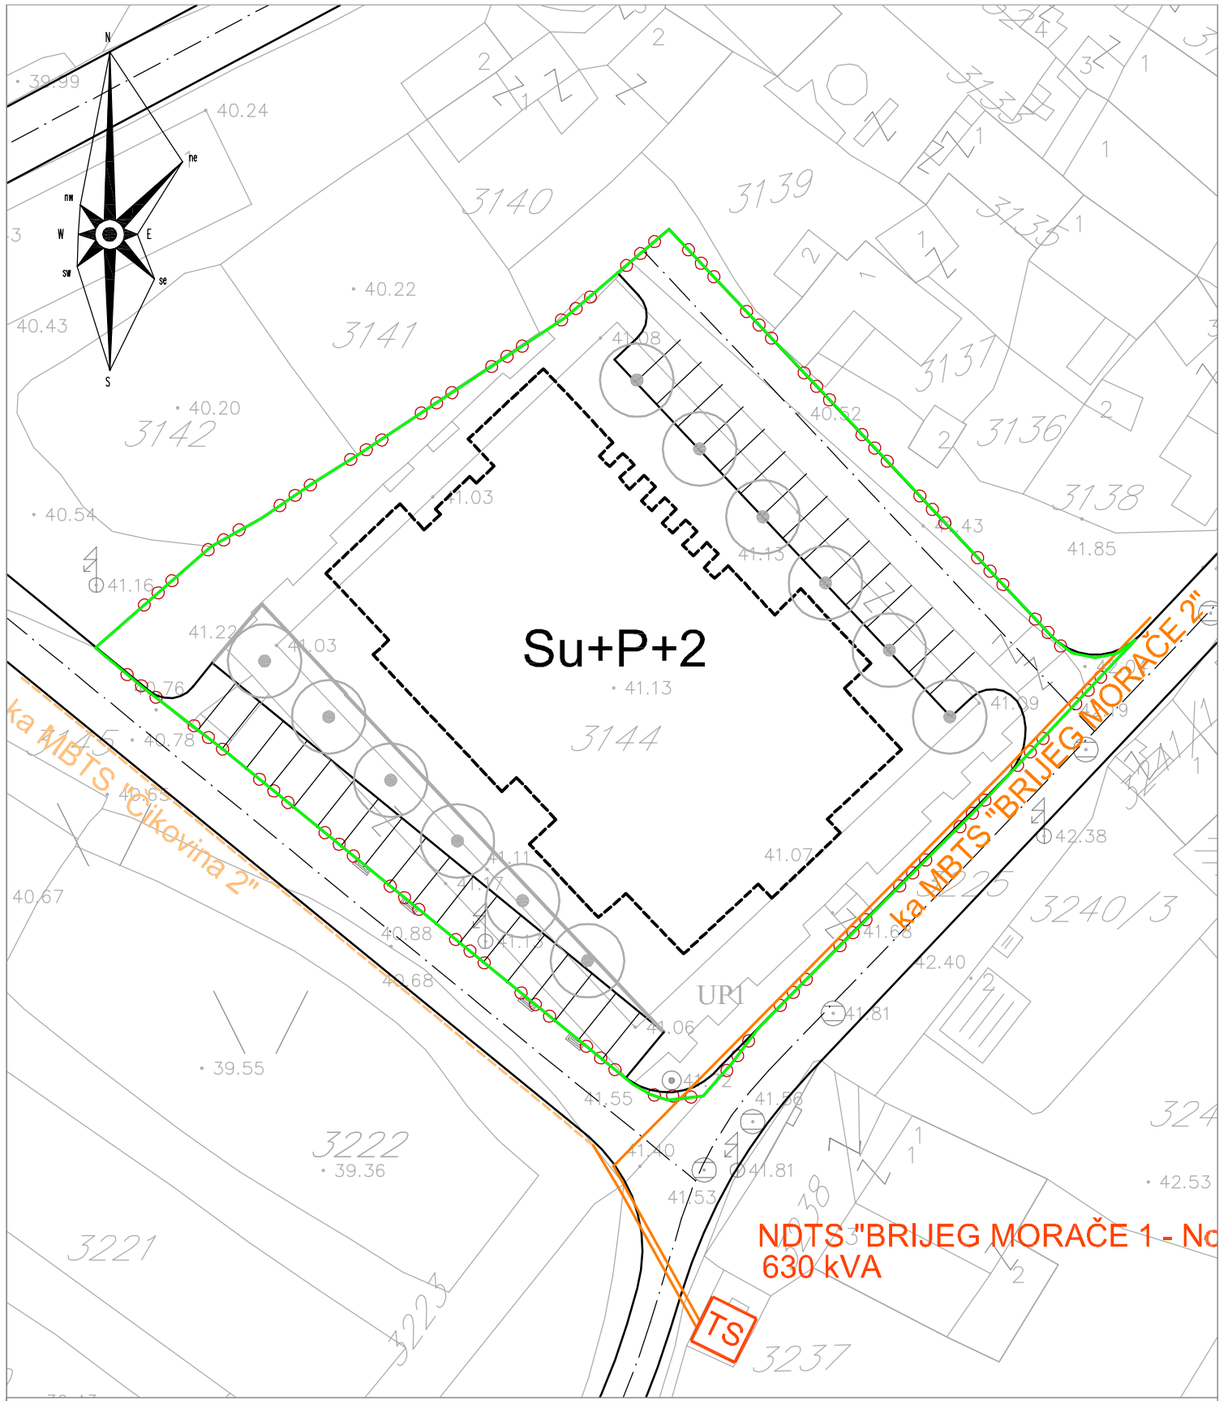

LEGENDA

- granica UP-a
- granica urbanističke parcele
- UP1 — oznaka urbanističke parcele
- Kabal 10 kV
- Kabal 10 kV IZMJEŠTA SE
- GRANICE TRAFO REONA
- TS — TS 10/0.4 kV NOVA

Skupština glavnog grada Podgorice
Odluka o izmjenama i dopunama
UP "Stara varoš - dio zone B"
u Podgorici
Br.
Podgorica,

Predsjednik skupštine glavnog grada Podgorice,
Slobodan Stojanović

broj lista:

13

1 : 500 razmjera:

OBRAĐIVAČ:
Danilo Vuković, dipl.inž.el.

naziv lista:

STANJE I PLAN ELEKTROENERGETSKE INFR.