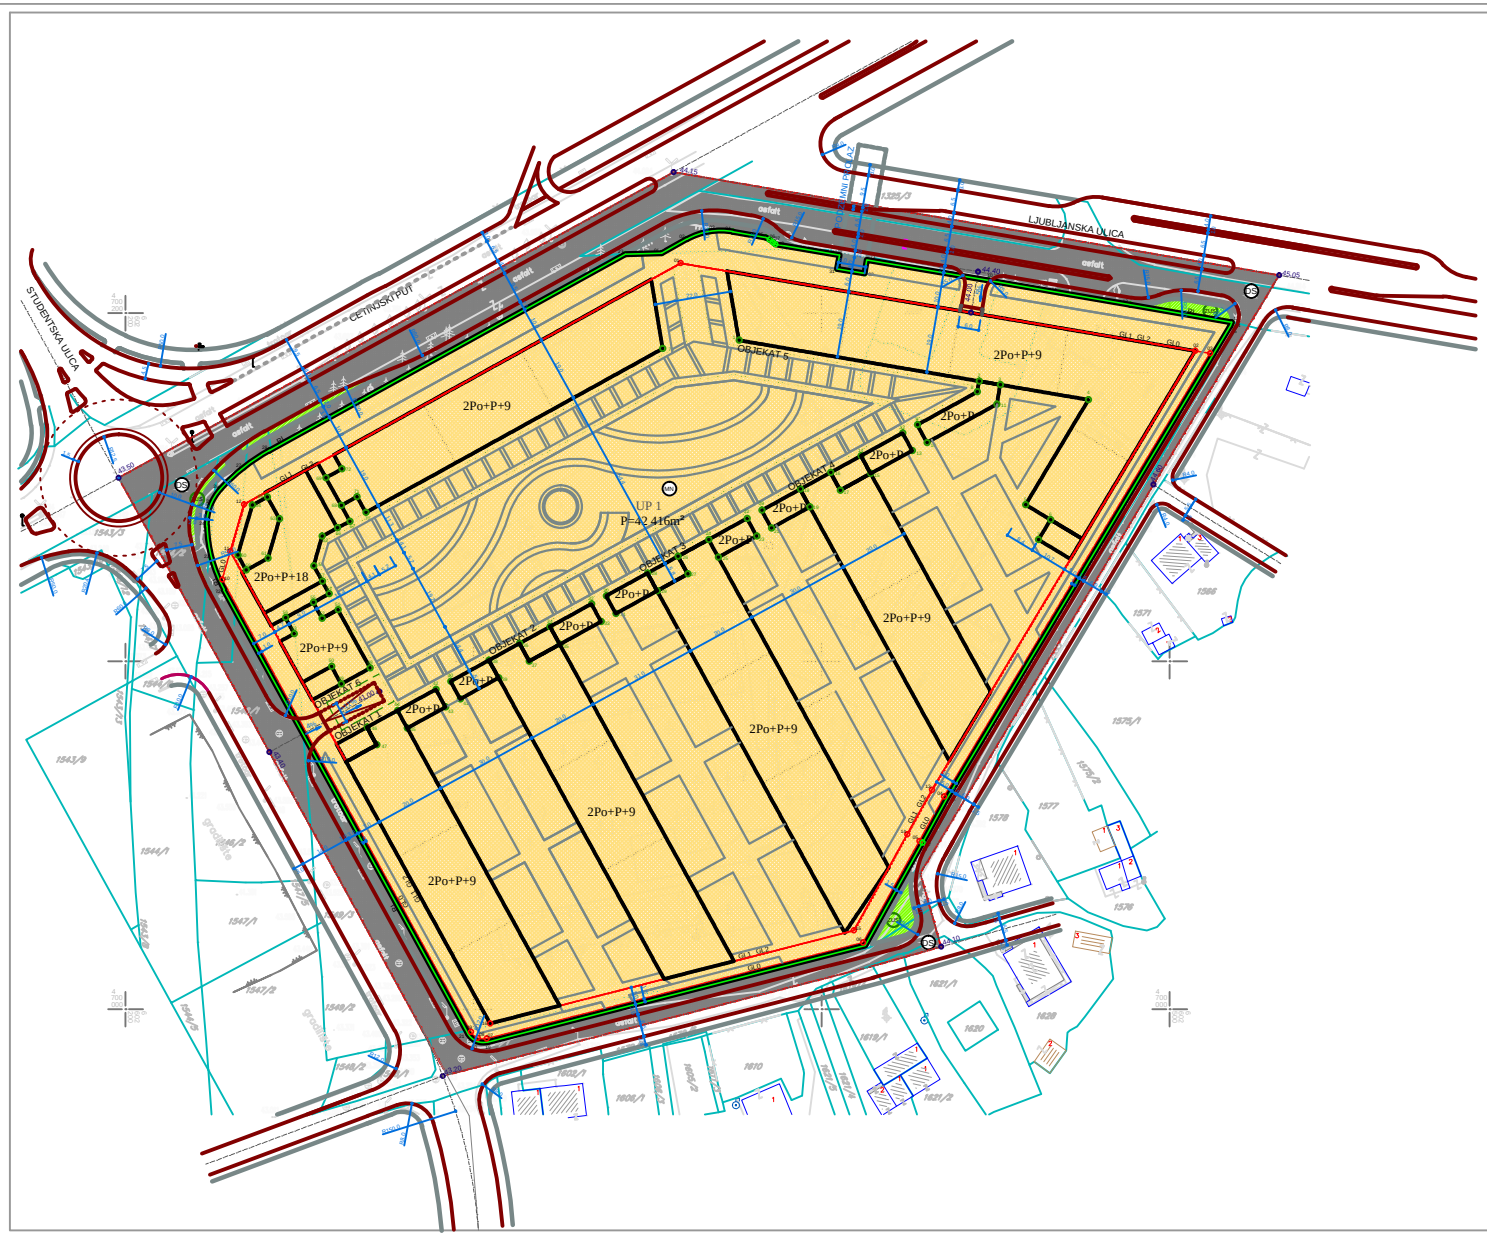

KOORDINATE TAČAKA PLANIRANIH OBJEKATA		
br.	Y	X
1	6602376.23	4700192.22
2	6602445.22	4700180.47
3	6602451.28	4700179.44
4	6602476.65	4700175.12
5	6602458.60	4700144.99
6	6602465.76	4700140.65
7	6602462.30	4700134.90
8	6602444.60	4700177.38
9	6602427.46	4700167.91
10	6602430.25	4700162.82
11	6602450.33	4700173.86
12	6602423.24	4700165.59
13	6602426.03	4700160.50
14	6602411.28	4700159.02
15	6602414.08	4700153.94
16	6602402.55	4700154.22
17	6602405.34	4700149.13
18	6602393.81	4700149.42
19	6602396.60	4700144.33
20	6602382.76	4700143.34
21	6602385.55	4700138.26
22	6602378.54	4700141.02
23	6602381.33	4700135.94
24	6602367.50	4700134.96
25	6602370.30	4700129.88
26	6602358.72	4700130.13
27	6602361.52	4700125.05
28	6602349.94	4700125.31
29	6602352.73	4700120.22
30	6602338.07	4700118.78
31	6602340.86	4700113.70
32	6602333.84	4700116.46
33	6602336.64	4700111.38
34	6602321.97	4700109.93
35	6602324.76	4700104.85
36	6602313.18	4700105.11
37	6602315.98	4700100.02
38	6602303.40	4700100.28
39	6602307.18	4700095.23
40	6602293.37	4700094.22
41	6602296.16	4700089.13
42	6602289.15	4700091.90
43	6602291.94	4700086.81
44	6602278.14	4700085.85
45	6602280.94	4700080.77
46	6602269.37	4700081.03
47	6602272.16	4700075.94
48	6602270.27	4700098.04
49	6602261.96	4700093.44
50	6602259.17	4700098.53
51	6602261.00	4700114.81
52	6602256.45	4700112.31
53	6602248.47	4700107.92
54	6602258.50	4700119.37
55	6602253.95	4700116.87
56	6602245.96	4700112.48
57	6602256.50	4700122.98
58	6602254.05	4700127.43
59	6602234.65	4700126.14
60	6602232.23	4700130.53
61	6602240.93	4700129.61
62	6602256.47	4700135.88
63	6602244.24	4700140.88
64	6602236.43	4700144.82
65	6602240.74	4700147.20
66	6602260.85	4700138.31
67	6602264.46	4700140.20
68	6602261.96	4700144.75
69	6602257.59	4700152.71
70	6602269.03	4700142.72
71	6602266.52	4700147.27
72	6602262.13	4700155.24
73	6602354.31	4700189.81

KOORDINATE TAČAKA GL0		
br.	Y	X
1	6602359.44	4700214.35
2	6602507.30	4700189.18
3	6602511.53	4700188.46
4	6602435.12	4700061.04
5	6602428.06	4700048.33
6	6602411.86	4700019.15
7	6602303.71	4699991.52
8	6602301.13	4699991.73
9	6602299.21	4699993.47
10	6602227.77	4700123.47
11	6602230.10	4700131.51
12	6602234.02	4700145.09

KOORDINATE TAČAKA GL1 I GL2		
br.	Y	X
1	6602359.44	4700214.35
2	6602507.30	4700189.18
11	6602230.10	4700131.51
12	6602234.02	4700145.09
13	6602431.62	4700062.88
14	6602424.56	4700050.27
15	6602409.20	4700022.60
16	6602304.72	4699995.91

KOORDINATE TAČAKA RL		
br.	Y	X
1	6602354.01	4700217.27
2	6602361.23	4700221.25
3	6602367.65	4700223.48
4	6602374.45	4700223.43
5	6602383.88	4700221.72
6	6602385.01	4700221.07
7	6602386.06	4700220.31
8	6602386.38	4700220.06
9	6602386.70	4700219.82
10	6602447.87	4700209.41
11	6602468.23	4700205.94
12	6602488.60	4700202.48
13	6602517.78	4700197.37
14	6602517.59	4700196.72
15	6602517.29	4700196.12
16	6602435.99	4700060.55
17	6602428.94	4700047.84
18	6602412.53	4700018.29
19	6602303.96	4699990.55
20	6602300.73	4699990.81
21	6602298.34	4699992.99
22	6602228.25	4700120.52
23	6602224.69	4700129.35
24	6602223.32	4700138.76
25	6602224.29	4700144.53
26	6602227.34	4700149.51
27	6602233.88	4700155.58
28	6602241.31	4700160.51
29	6602343.59	4700217.00
30	6602405.11	4700216.69
31	6602404.42	4700217.75
32	6602412.31	4700211.41
33	6602413.00	4700215.35

IZMJENA I DOPUNA URBANISTIČKOG PROJEKTA "DUVANSKI KOMBINAT" U PODGORICI

PLAN

LEGENDA:

- Površina za mešovitu namenu
- Površine javne namene (zelenilo uz saobraćajnice)

POVRŠINE SAOBRAĆAJNE INFRASTRUKTURE

- Drumski saobraćaj (kolovozi i trotoari)

FIZIČKE STRUKTURE

- Planirani objekti
- 2Po+P+9 — Spratnost objekata

PARCELACIJA

- GL0 — Građevinska linija GLO - ispod zemlje
- GL1 — Građevinska linija GL1
- GL2 — Građevinska linija GL2 - iznad zemlje
- RL — Regulaciona linija
- Granica urbanističke parcele
- UP 1 — Oznaka urbanističke parcele
- P=42 416m² — Površina urbanističke parcele

- Granica izmjena i dopuna urbanističkog projekta

USLOVI ZA SPROVOĐENJE PLANA

R 1: 500 list br.18

Investitor: Glavni grad Podgorica

Obrađivač: PROJEKT- PREDUZEĆE ZA KONSALTING, PROJEKTOVANJE I INŽENJERING

Odgovorni planer: Zorica Sretenović, dipl.ing.arh.

Direktor: Andreja Andrić, dipl.ing.građ.

jul 2012.

ODLUKA O IZMJENAMA I DOPUNAMA URBANISTIČKOG PROJEKTA "DUVANSKI KOMBINAT" U PODGORICI Br.01-030/12-1057 PODGORICA, 20.07.2012 GODINE PREDSJEDNIK SKUPŠTINE GLAVNOG GRADA SLOBODAN STOJANOVIĆ