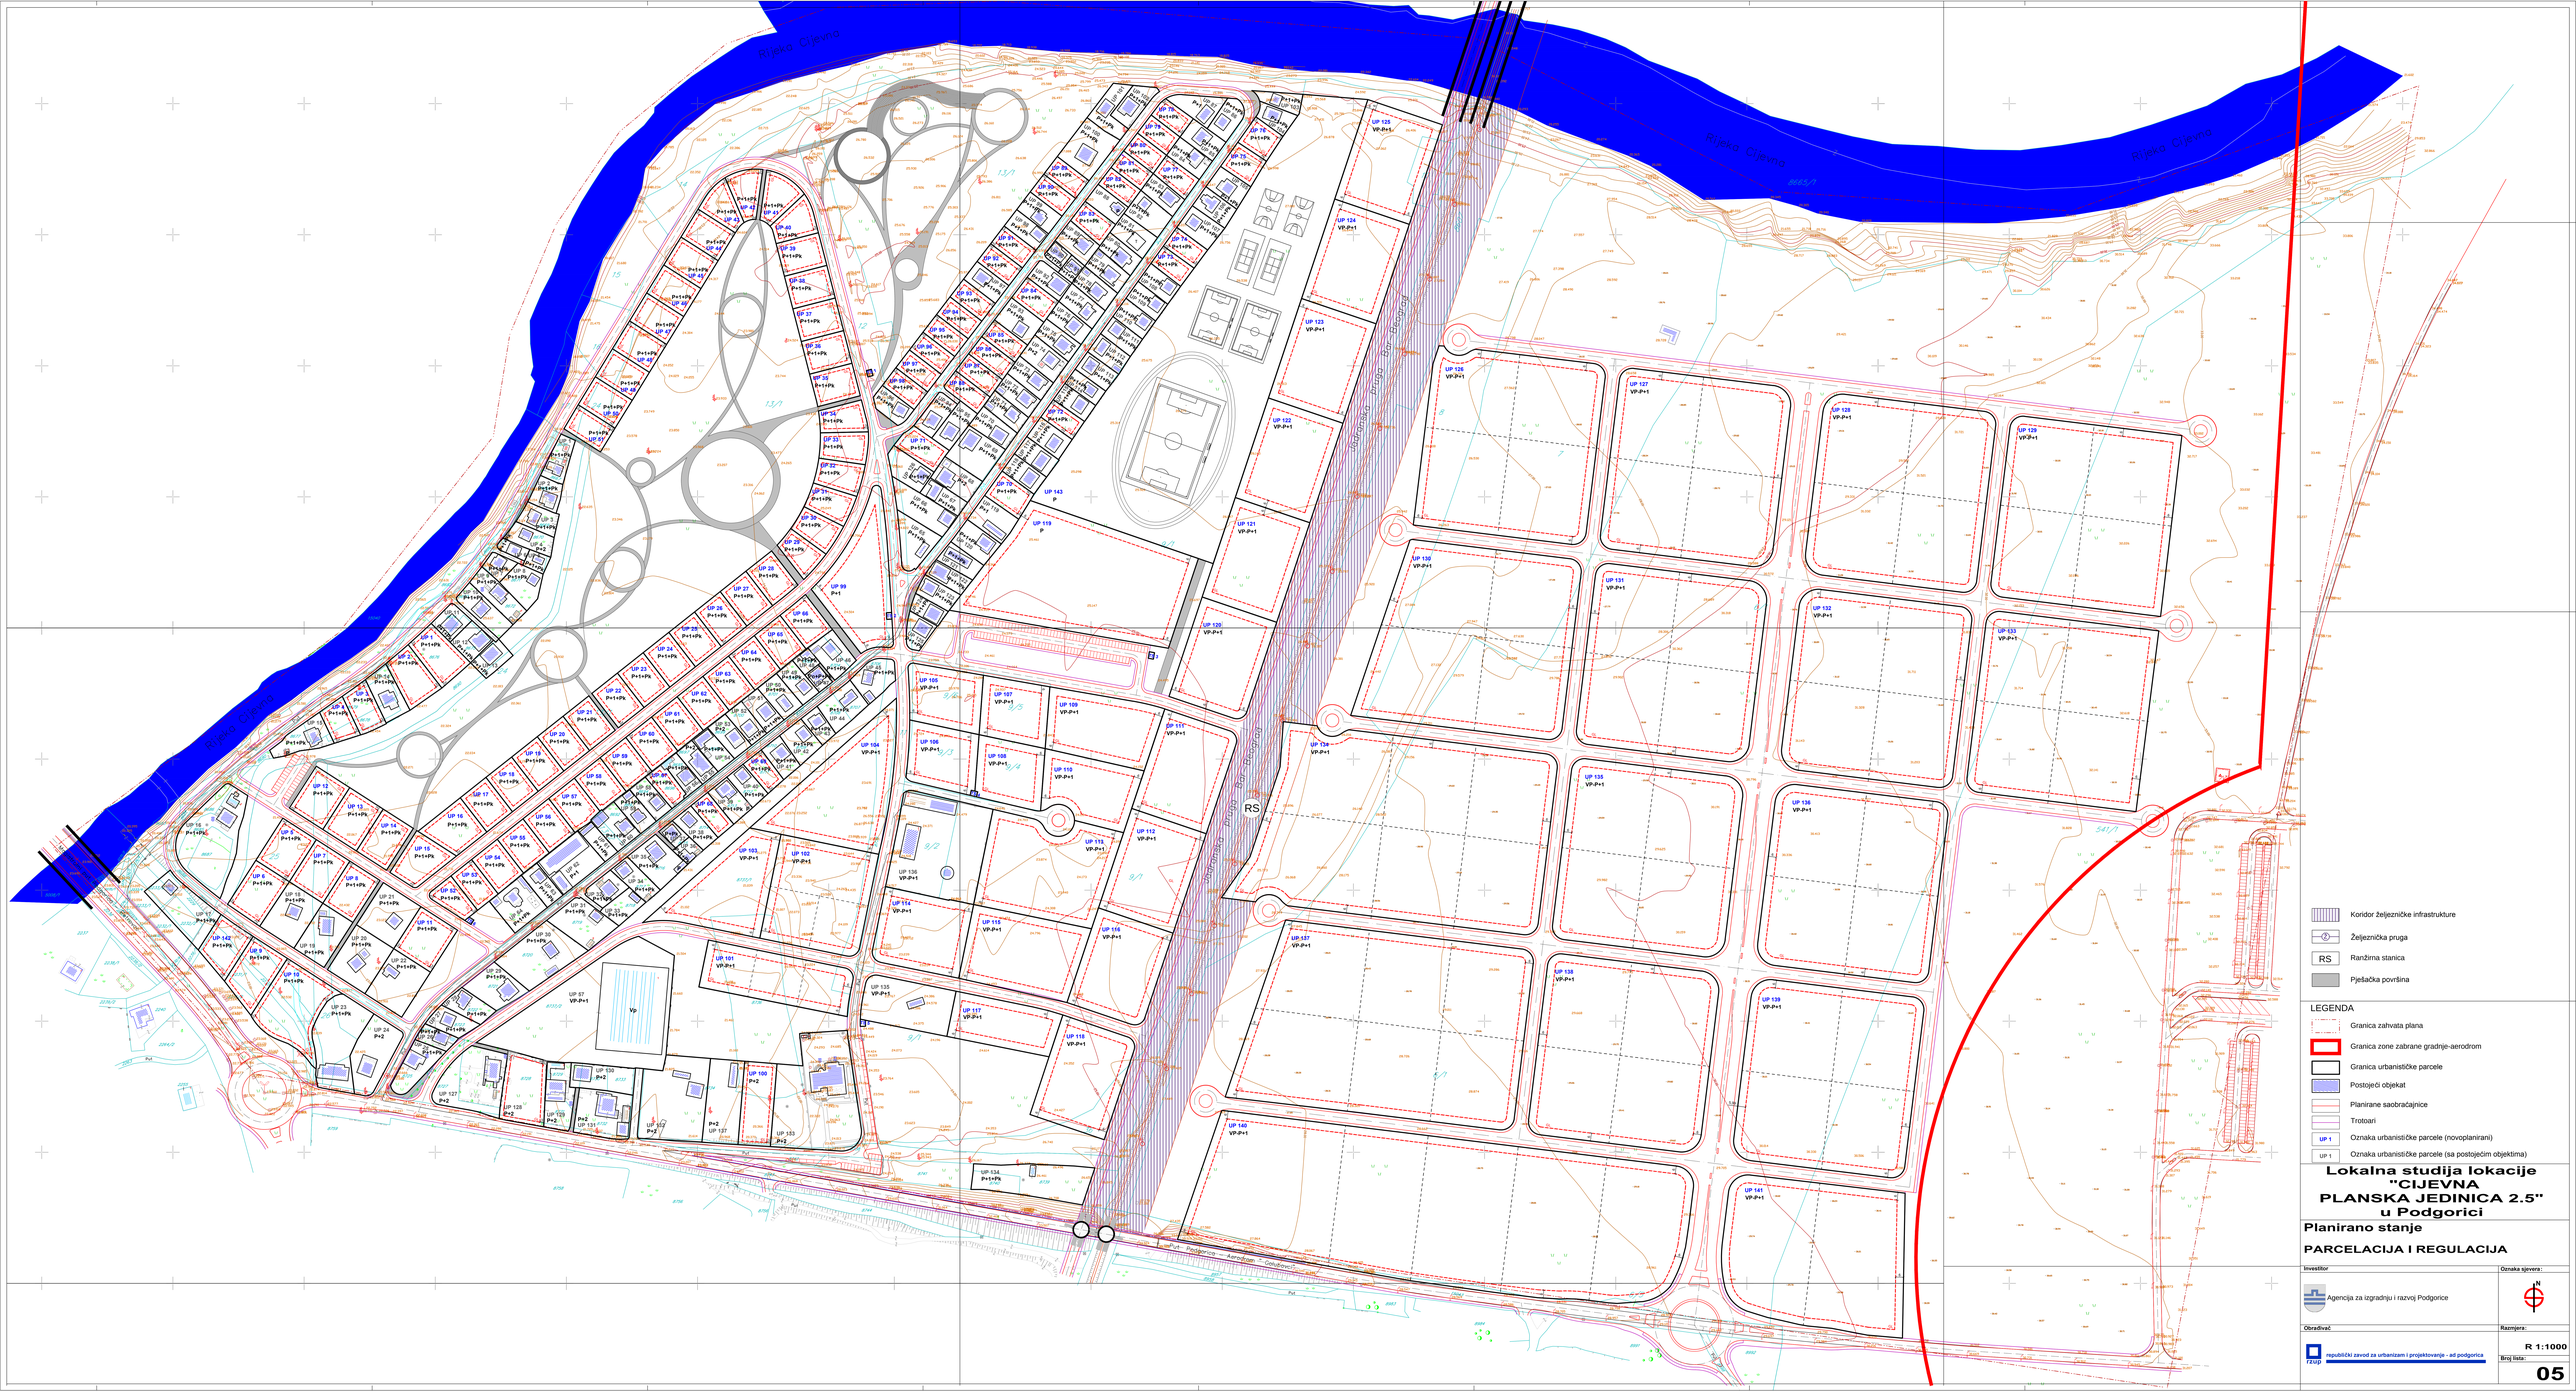

Lokalna studija lokacije "CIJEVNA PLANSKA JEDINICA 2.5" u Podgorici

Planirano stanje

PARCELACIJA I REGULACIJA

Investitor: Agencija za izgradnju i razvoj Podgorice	Oznaka sjevera: N
Obrađivač: republički zavod za urbanizam i projektovanje - ad podgorica	Razmjera: R 1:1000
	Broj lista: 05