POPREČNI PROFILI SAOBRAĆAJNICA

Magistralni put Podgorica-Petrovac

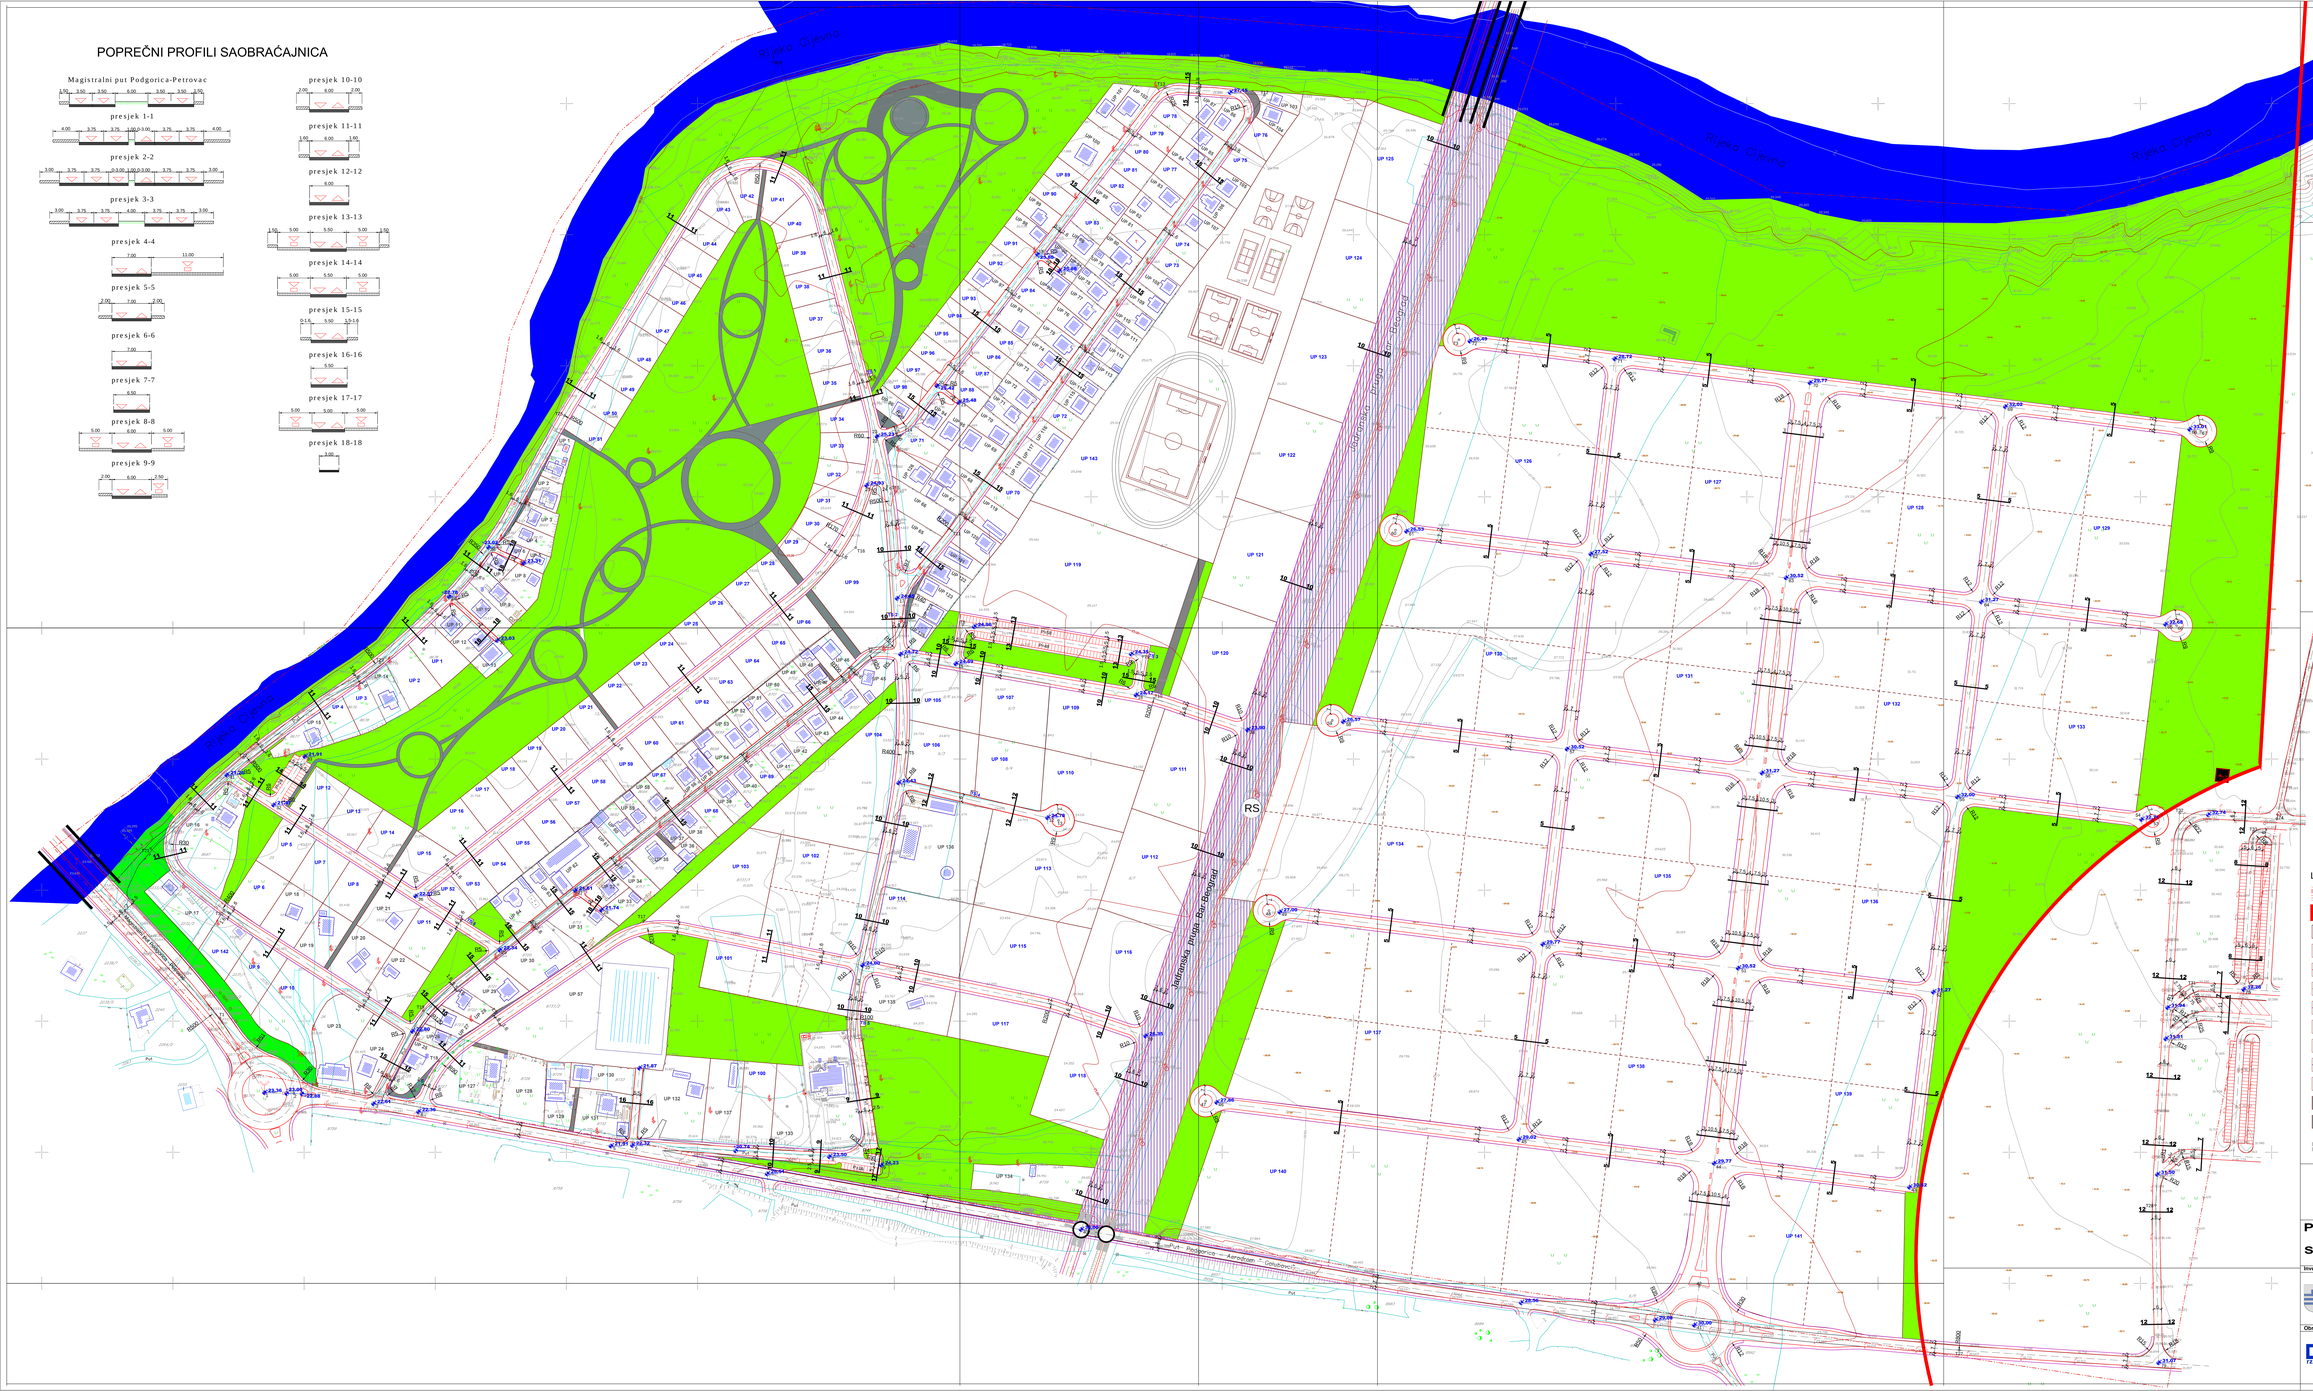

KOORDINATE KARAKTERISTIČNIH TAČAKA							
T1	6601435.79	4692000.53	5	6601733.98	4692104.66	44	6602575.08	4692091.50
T2	6601933.31	4692094.42	6	6601750.32	4692105.17	45	6602426.20	4692109.76
T3	6601917.51	4692201.86	7	6601755.51	4692164.13	46	6602195.80	4692138.09
T4	6602068.93	4692213.29	8	6601900.52	4692056.50	47	6602187.35	4692139.05
T5	6601959.11	4692405.15	9	6601940.05	4692090.17	48	6602225.60	4692284.26
T6	6601911.19	4692461.53	10	6601925.84	4692242.57	49	6602244.03	4692283.23
T7	6601931.90	4692481.75	11	6601953.31	4692381.76	50	6602444.45	4692258.64
T8	6602002.09	4692502.37	12	6602068.64	4692355.15	51	6602593.34	4692242.38
T9	6602027.59	4692502.37	13	6602075.12	4692353.21	52	6602742.22	4692222.12
T10	6602147.89	4692449.38	14	6602075.12	4692353.21	53	6602890.93	4692202.09
T11	6601994.14	4692574.10	15	6602066.93	4692472.64	54	6602900.83	4692353.78
T12	6602232.26	4692906.50	16	6602134.36	4692448.74	55	6602760.48	4692371.01
T13	6602156.24	4693012.21	17	6602362.18	4692522.50	56	6602611.60	4692389.27
T14	6601958.80	4692653.71	18	6602059.13	4692735.07	57	6602462.71	4692407.53
T15	6601949.93	4692606.49	19	6602075.98	4692772.29	58	6602262.28	4692429.43
T16	6601930.56	4692561.33	20	6602962.55	4692684.80	59	6602263.84	4692429.47
T17	6601758.86	4692276.73	21	6602999.27	4692672.02	60	6602332.08	4692574.67
T18	6601602.56	4692189.64	22	6602936.76	4692645.99	61	6602340.52	4692573.64
T19	6601550.83	4692208.00	23	6602944.46	4692609.22	62	6602480.97	4692556.42
T20	6601551.03	4692208.03	24	6602946.44	4692605.73	63	6602629.86	4692538.16
T21	6601362.84	4692333.77	25	6601938.89	4692608.78	64	6602779.00	4692518.07
T22	6601453.76	4692400.83	26	6601585.06	4692295.42	65	6602919.19	4692502.68
T23	6601557.83	4692473.55	27	6601706.73	4692299.73	66	6602927.62	4692501.64
T24	6601630.93	4692540.84	28	6601735.68	4692284.81	67	6602946.02	4692500.18
T25	6601698.50	4692602.54	29	6601649.25	4692254.24	68	6602937.60	4692651.54
T26	6601863.57	4692931.52	30	6601582.66	4692192.21	69	6602797.00	4692668.78
T27	6602761.92	4691948.91	31	6601441.09	4692387.78	70	6602648.11	4692687.04
T28	6602911.49	4692059.62	32	6601476.80	4692364.87	71	6602499.23	4692705.30
T29	6602931.37	4692099.18	33	6601500.55	4692401.91	72	6602388.80	4692718.84
T30	6602940.63	4692254.46	34	6601546.31	4692406.49	73	6602380.36	4692719.88
T31	6602939.89	4692256.37	35	6601647.31	4692498.43	74	6602003.97	4692354.26
T32	6602939.89	4692258.17	36	6601640.61	4692561.54	75	6602003.97	4692353.26
T33	6602986.11	4692344.40	37	6601687.41	4692549.44	76	6602925.75	4692210.27
			38	6602219.38	4692422.15	77	6602919.29	4692186.49
1	6601469.78	4692145.36	39	6602141.41	4692188.62	78	6602919.19	4692002.96
2	6601452.27	4692144.73	40	6602092.43	4692040.93	79	6602913.93	4691939.30
3	6601552.92	4692138.90	41	6602039.94	4691968.06			
4	6601587.19	4692130.77	42	6602563.59	4691997.83			
			43	6602723.97	4692073.25			

LEGENDA

- Granica zahvata plana
- Granica zone zabrane gradnje-aerodrom
- Granica urbanističke parcele
- UP 136 / UP 114 — Oznaka urbanističke parcele
- Planirane saobraćajnice
- Osovine saobraćajnica
- Trotoari
- 31.50 — Nivelacija saobraćajnica
- Koridor željezničke infrastrukture
- Željeznička pruga
- RS — Ranžirna stanica
- Kolsko - pješačke površine
- Pješačke površine
- Raskršće puteva u dva nivoa

Lokalna studija lokacije "CIJEVNA PLANSKA JEDINICA 2.5" u Podgorici

Planirano stanje

SAOBRAĆAJ

Investitor: Agencija za izgradnju i razvoj Podgorice

Oznaka sjevera: N

Obradivač: republički zavod za urbanizam i projektovanje - ad podgorica

Razmjera: R 1:1000

Broj lista: 07