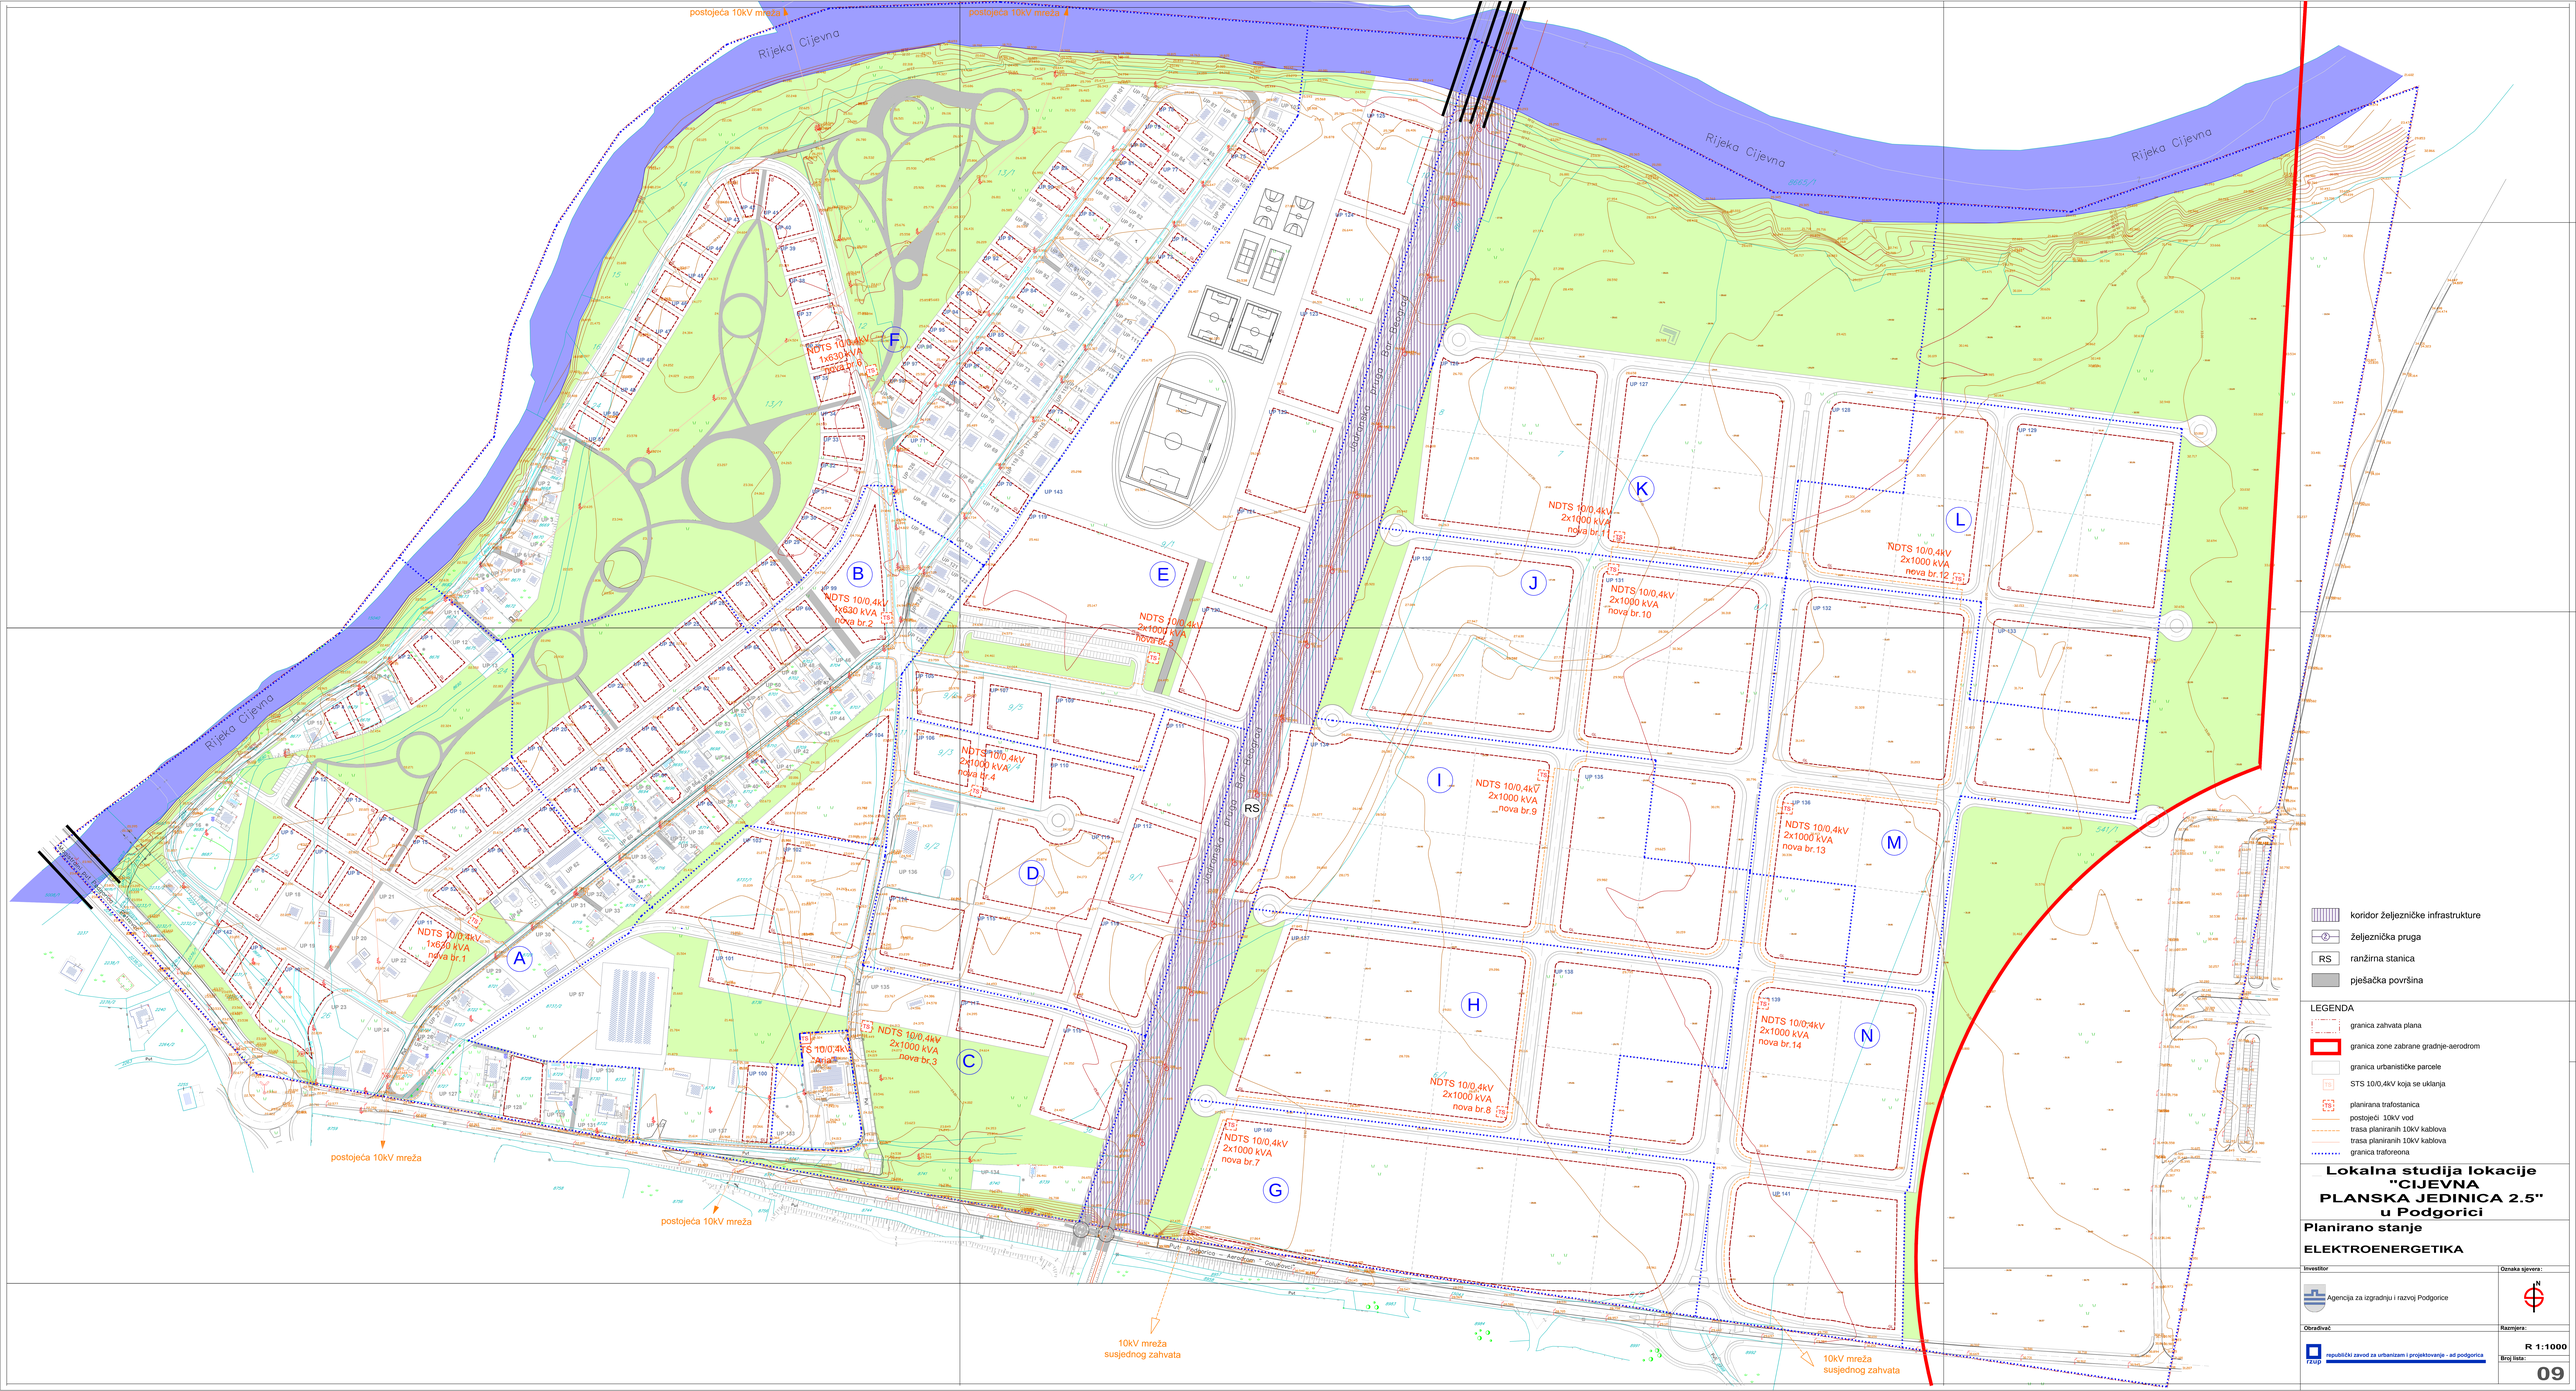

Lokalna studija lokacije "CIJEVNA PLANSKA JEDINICA 2.5" u Podgorici

Planirano stanje

ELEKTROENERGETIKA

Investitor	Oznaka sjevera:
Agencija za izgradnju i razvoj Podgorice	N
Obrađivač	Razmjera:
republički zavod za urbanizam i projektovanje - ad podgorica	R 1:1000
	Broj lista: 09