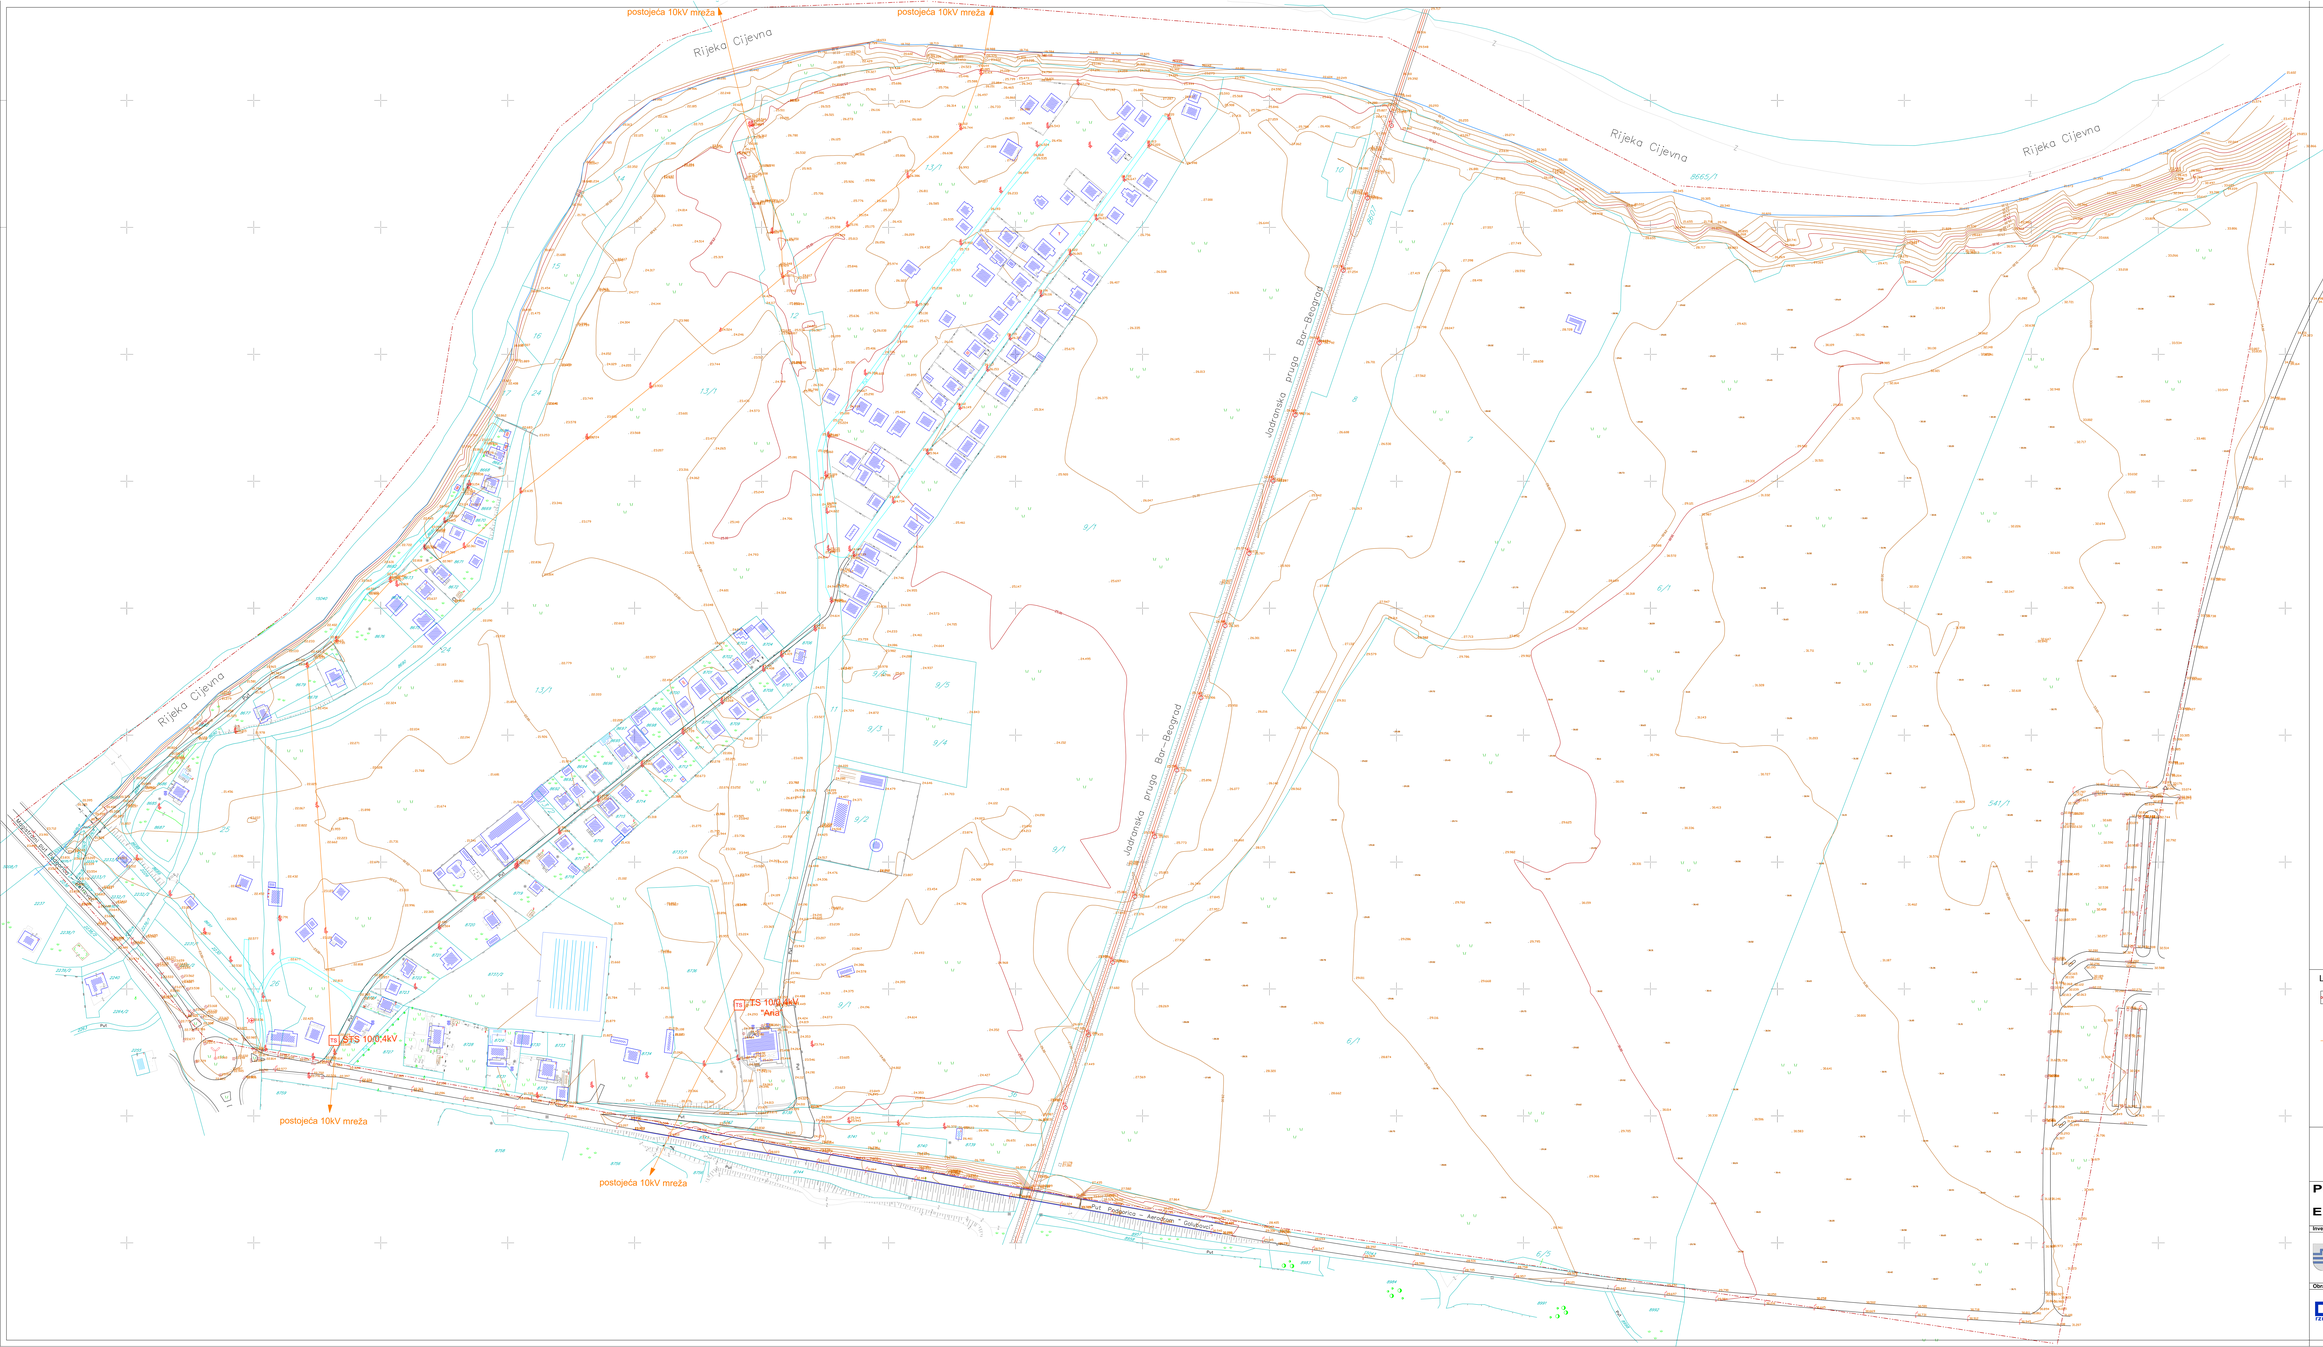

LEGENDA

- Granica zahvata plana
- Postojeća trafostanica
- Postojeći 10kV vod

Lokalna studija lokacije "CIJEVNA PLANSKA JEDINICA 2.5" u Podgorici

Postojeće stanje

ELEKTROENERGETIKA

Investitor	Oznaka sjevera
Agencija za izgradnju i razvoj Podgorice	N
Obrađivač	**Razmjera**
republički zavod za urbanizam i projektovanje - ad podgorica	R 1:1000
	Broj lista
	09a