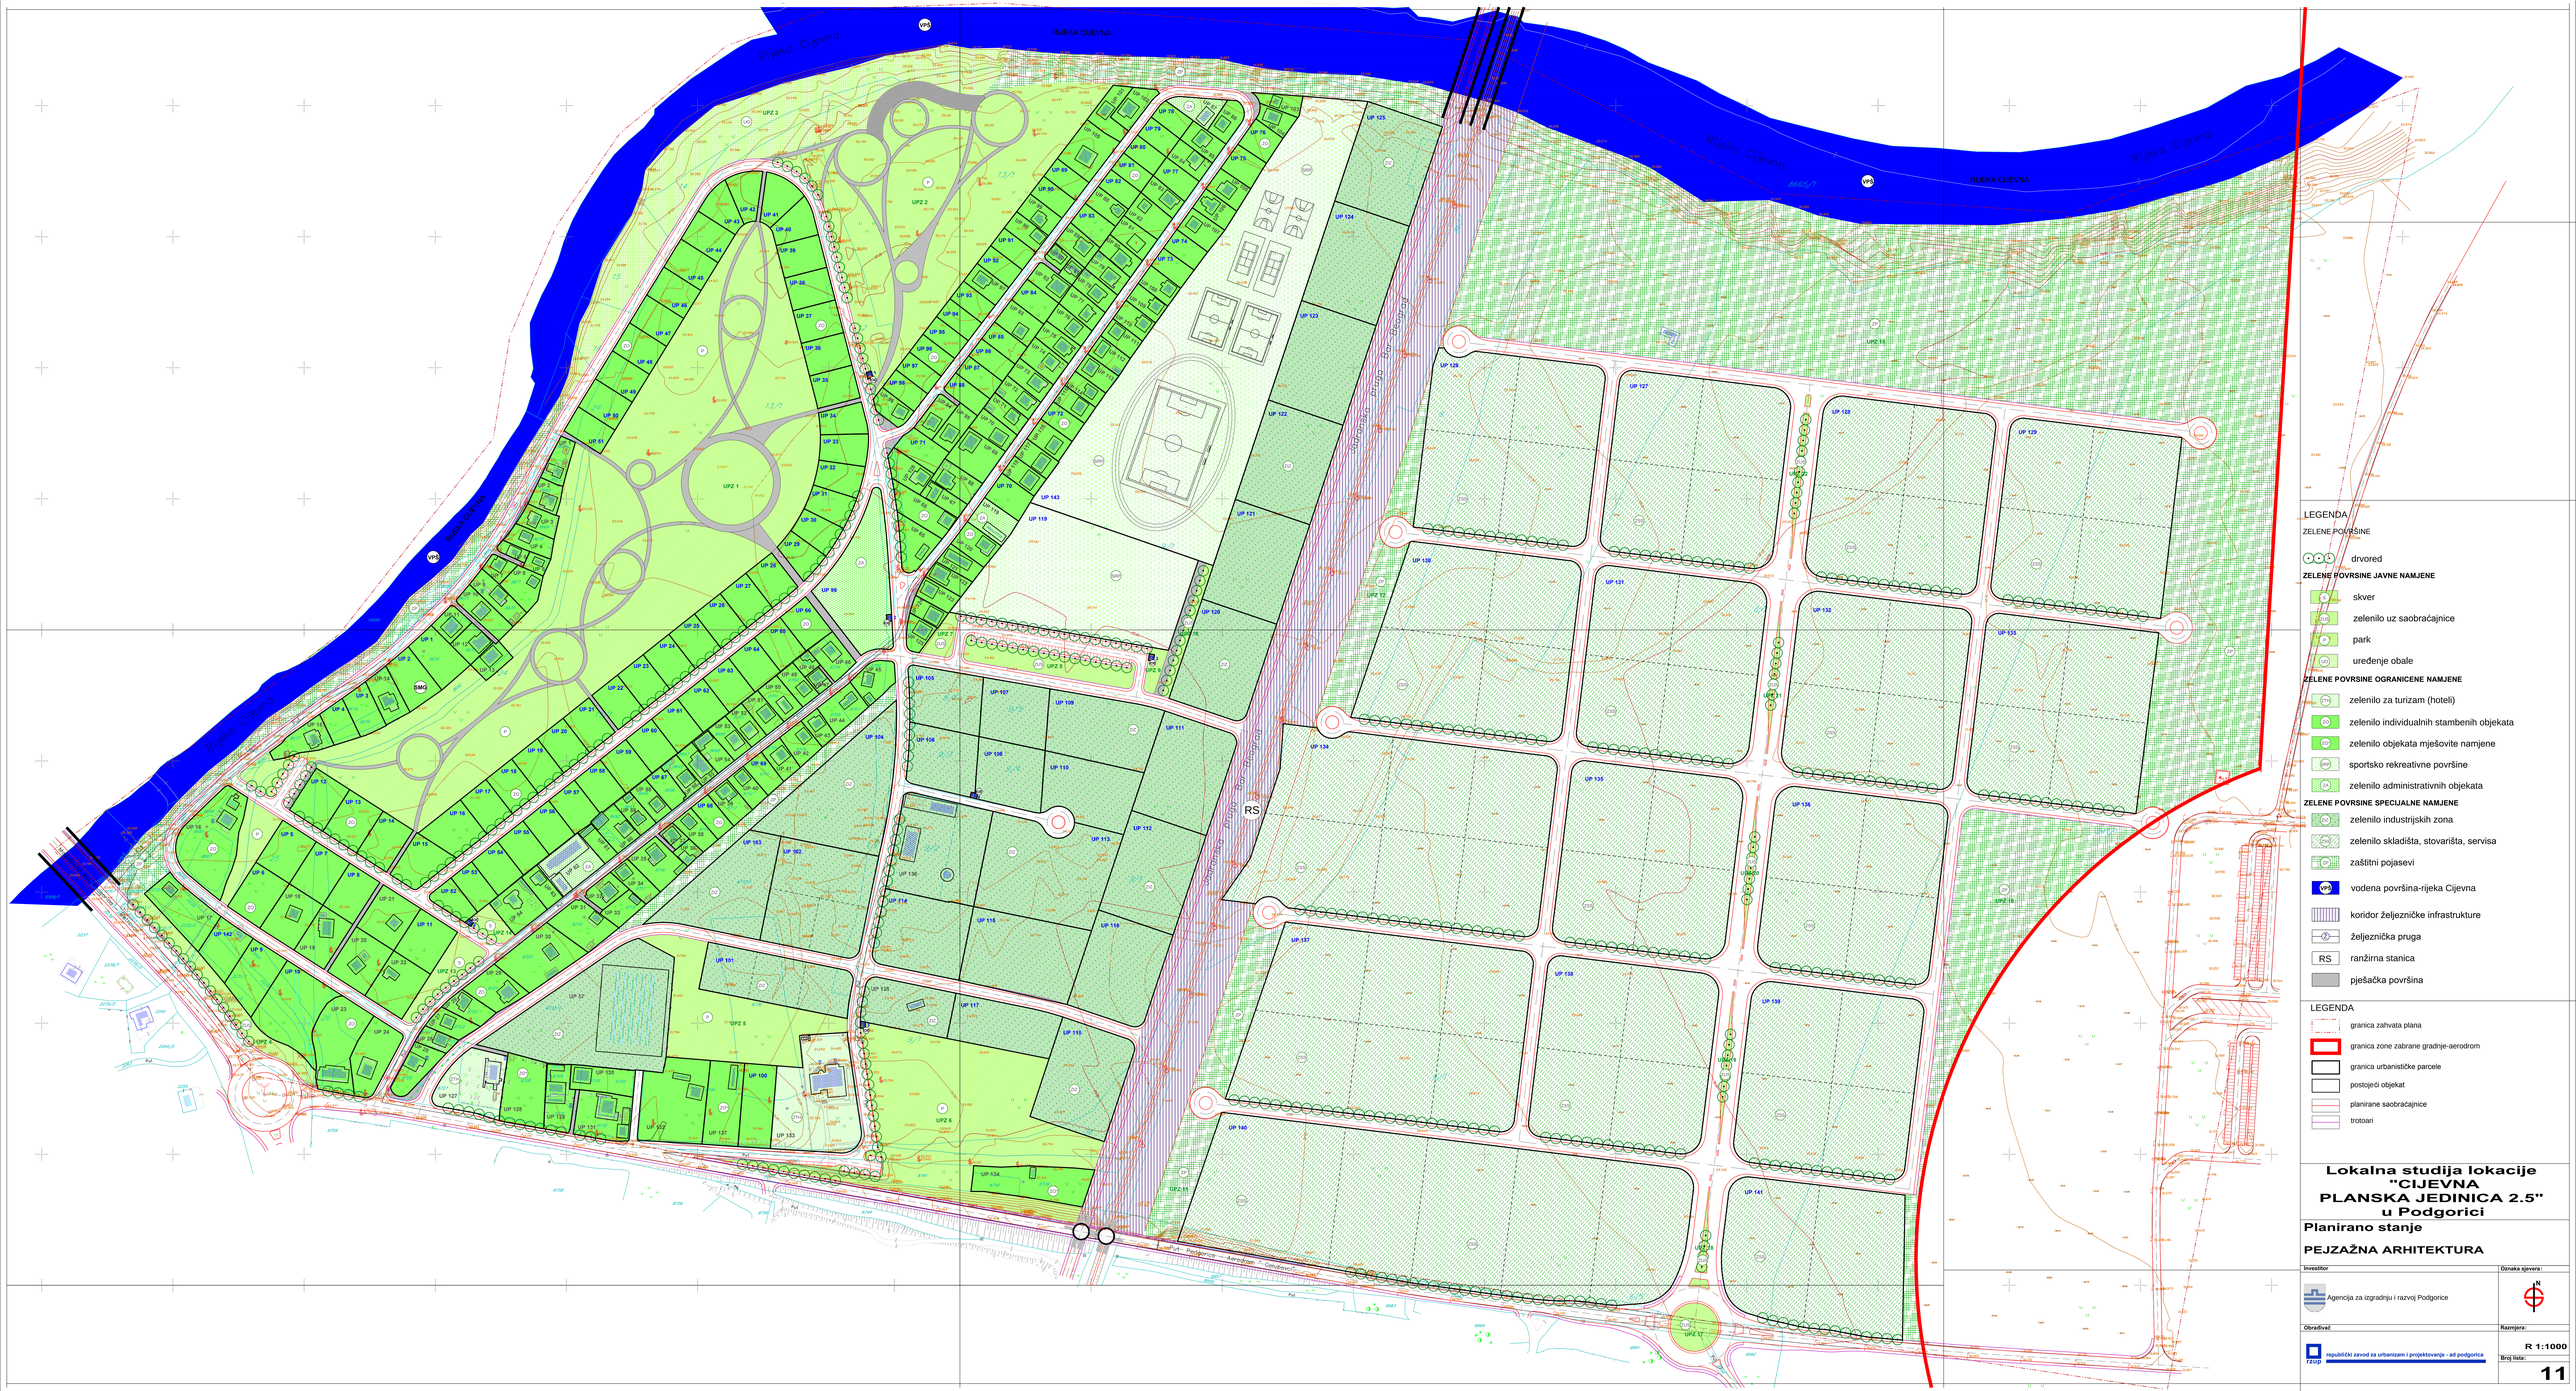

LEGENDA

ZELENE POVRŠINE

drvored

ZELENE POVRSINE JAVNE NAMJENE

- skver
- zelenilo uz saobraćajnice
- park
- uređenje obale

ZELENE POVRSINE OGRANICENE NAMJENE

- zelenilo za turizam (hoteli)
- zelenilo individualnih stambenih objekata
- zelenilo objekata mješovite namjene
- sportsko rekreativne površine
- zelenilo administrativnih objekata

ZELENE POVRSINE SPECIJALNE NAMJENE

- zelenilo industrijskih zona
- zelenilo skladišta, stovarišta, servisa
- zaštitni pojasevi
- vodena površina-rijeka Cijevna
- koridor željezničke infrastrukture
- železnička pruga
- RS ranžirna stanica
- pješačka površina

LEGENDA

- granica zahvata plana
- granica zone zabrane gradnje-aerodrom
- granica urbanističke parcele
- postojeći objekat
- planirane saobraćajnice
- trotoari

Lokalna studija lokacije "CIJEVNA PLANSKA JEDINICA 2.5" u Podgorici

Planirano stanje

PEJZAŽNA ARHITEKTURA

Investitor	Oznaka sjevera:
Agencija za izgradnju i razvoj Podgorice	
Obrađivač	**Razmjera:**
republički zavod za urbanizam i projektovanje - ad podgorica	R 1:1000
	Broj lista: 11