


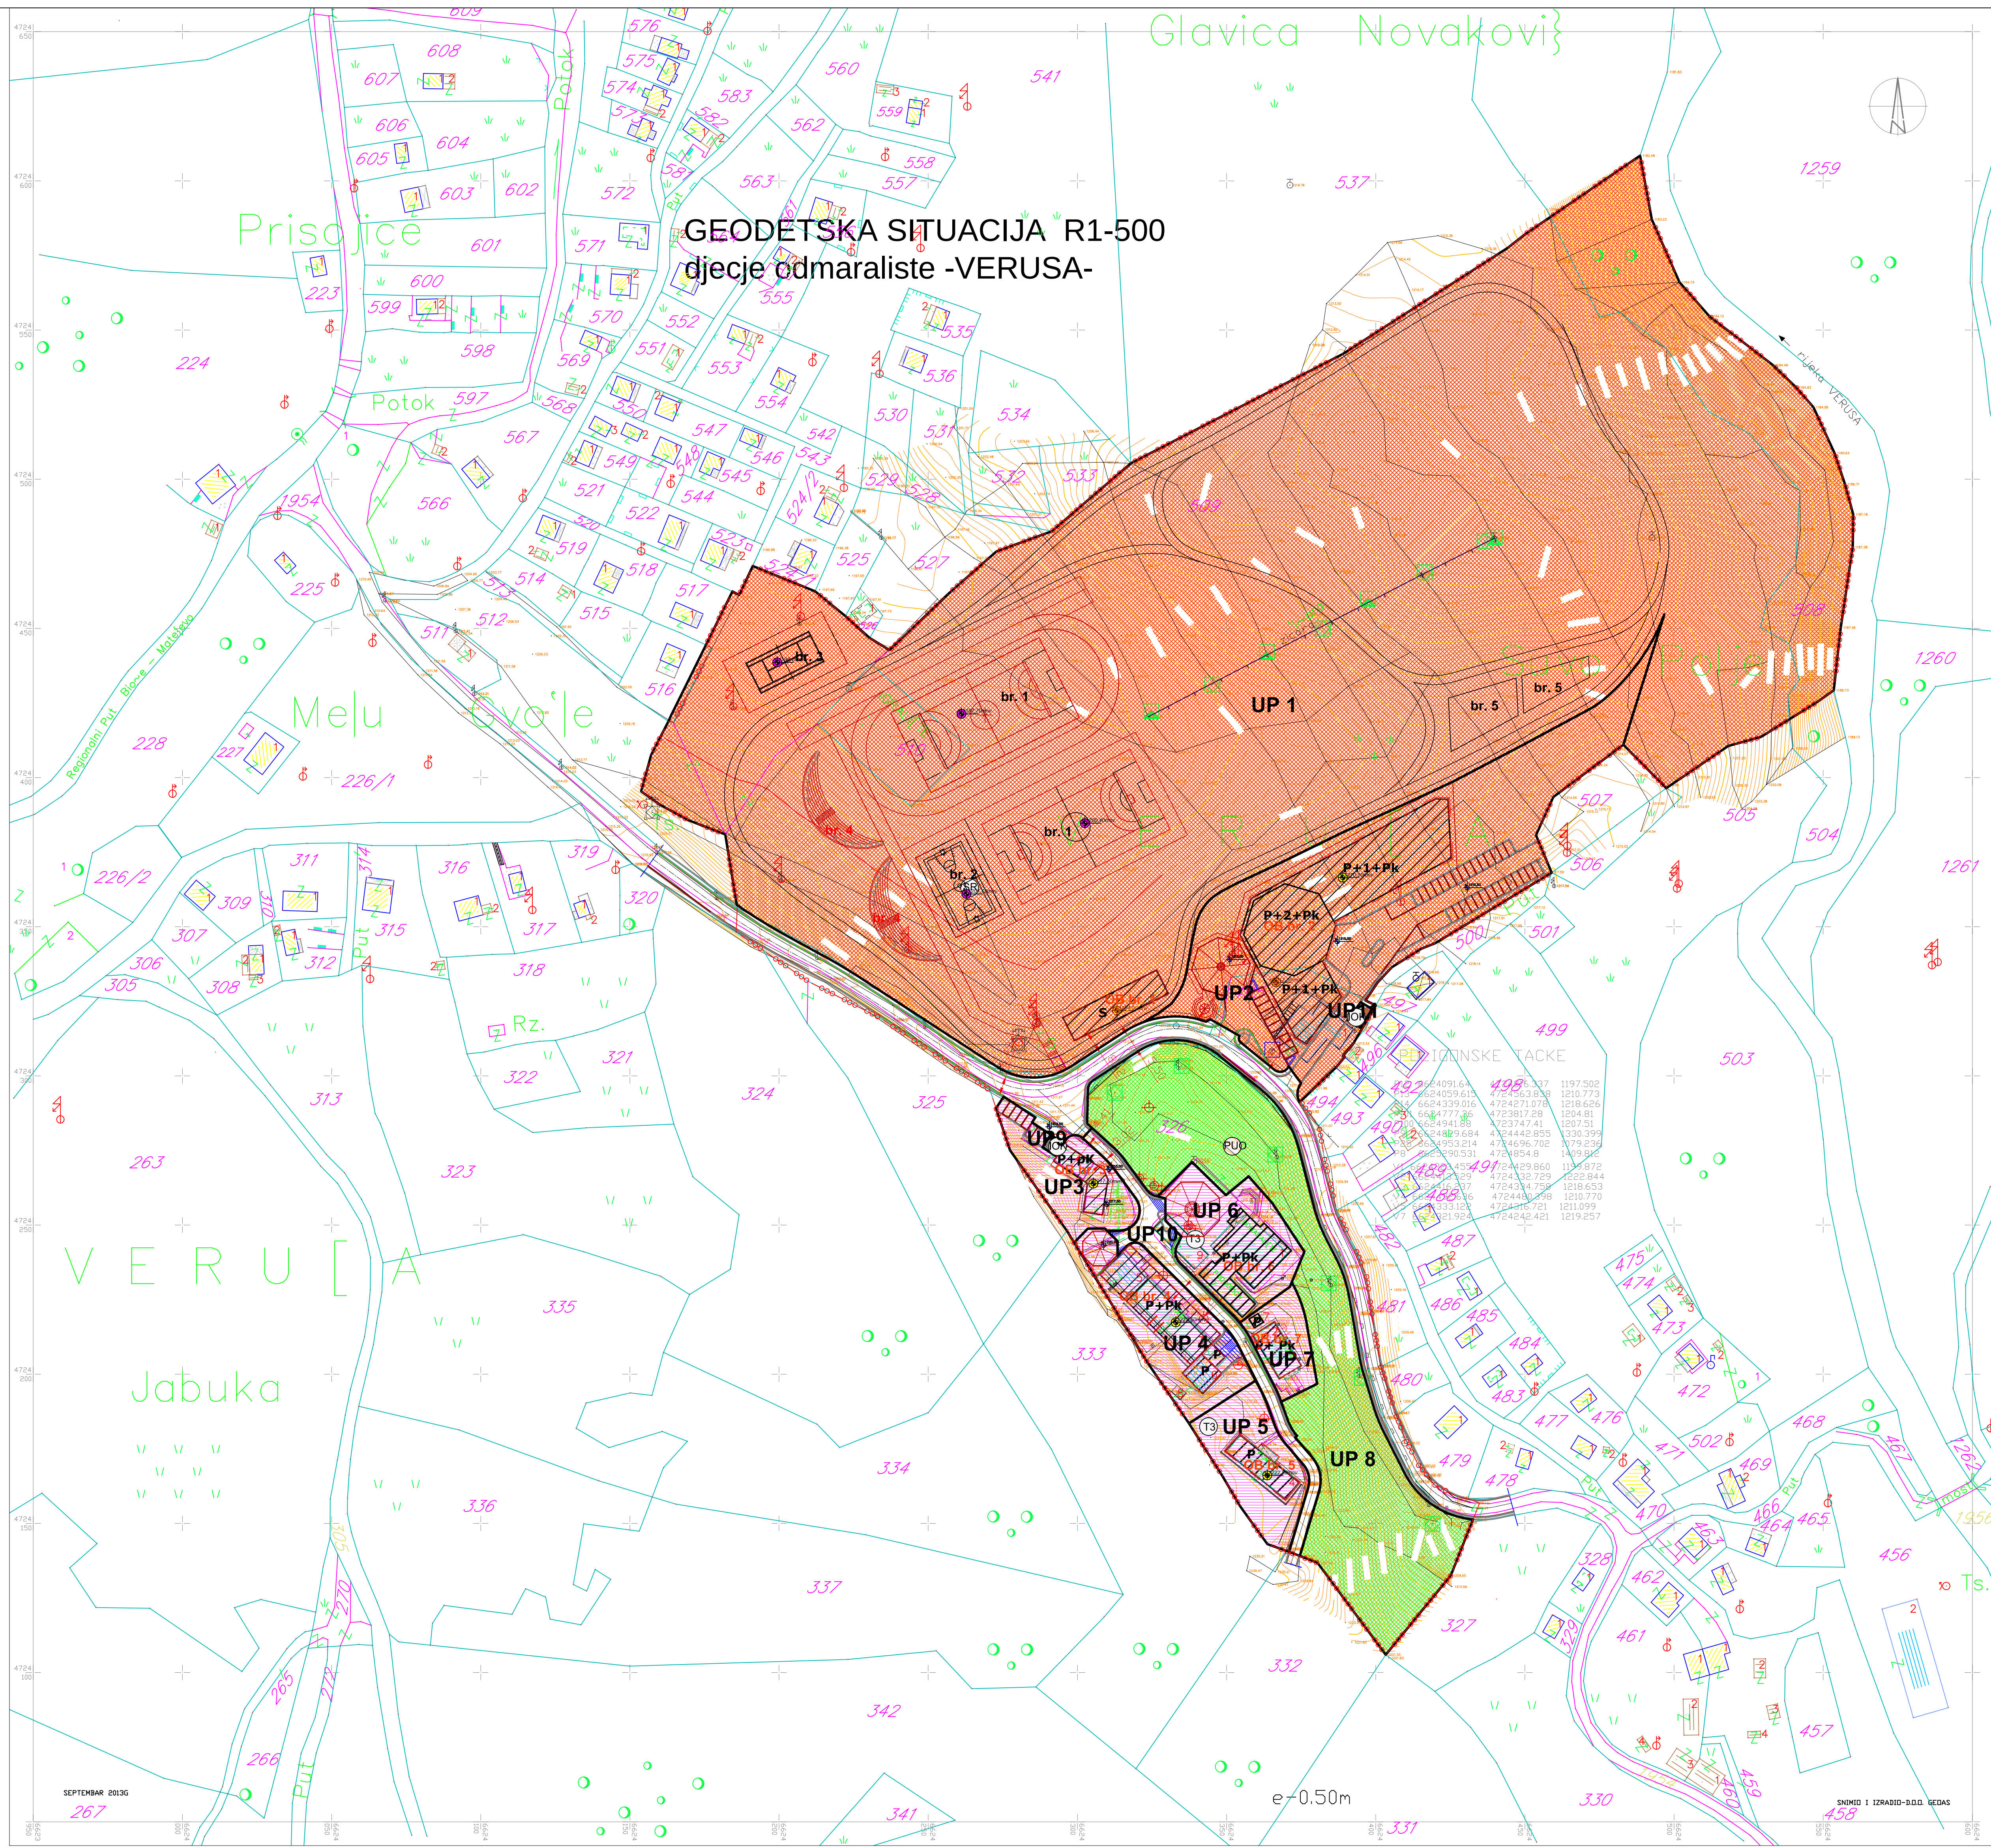


LEGENDA

- GRANICA ZAHVATA
- Lokalne studije lokacije
- granica katastarske parcele
- broj katastarske parcele
- granica urbanističke parcele
- broj urbanističke parcele
- planirana saobraćajna infrastruktura
- Planirani objekti
- postojeći objekti
- OB br. 5
- Broj objekta
- planirana spratnost
- Nivelete kote prizemlja
- Nivelete sportskih terena
- oznaka sportskog terena
- oznaka tribina
- kontejnerski boks
- 5 kontejnera kapaciteta 1.1m3 (za kontejnere radjene po DIN 30700 standardu)
- ZICARA
- gradjevinska linija iznad zemlje
- gradjevinska linija ispod zemlje
- gradjevinska linija iznad zemlje
- Regulaciona linija
- POVRŠINE ZA SPORT I REKREACIJU
- Površine za turizam-moteli, organizovani i privremeni kampovi, planinarski i lovski domovi-kuće, omladinski hosteli, odmaralista(T3)
- POVRŠINE OGRANICENE NAMJENE
- POVRŠINE KOMUNALNE INFRASTRUKTURE

Lokalna studija lokacije

“VERUŠA”

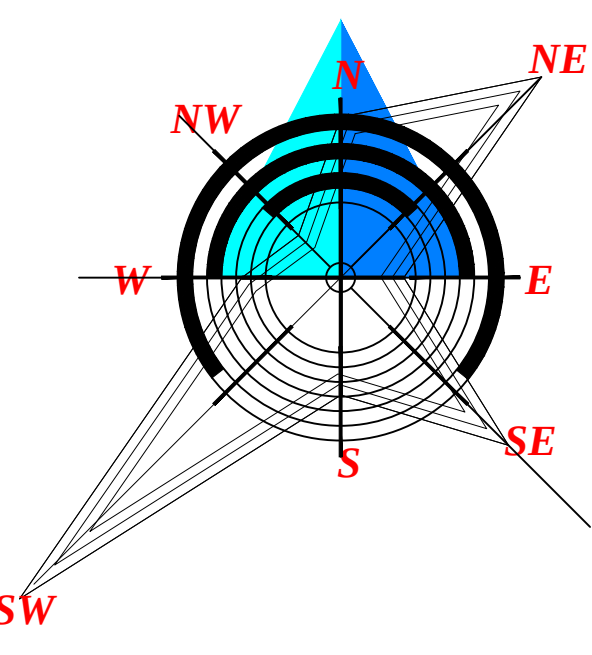

SO PODGORICA
odluka o izradi: Lokalne studije lokacije
“VERUŠA” u Podgorici broj
01-031/10-2950, u Podgorici dana
10.05.2010.g.

PREDSEDNIK SKUPŠTINE
GLAVNOGRADSKOG GRADA
PODGORICE

10 UTU SINTEZNI USLOVI
razmjera:
R 1:1000

Naručilac Planske dokumentacije:
GLAVNI GRAD PODGORICA /Agencija za izgradnju i razvoj Podgorice DOO/

Obradivac Planske dokumentacije:
TEHNOEKOONOMSKI INZENJERING -PODGORICA

Odgovorni planer:
Lidija Milovanovic dipl.ing arh

Stručni konsultant:
Ratimir Mugosa dipl.ing arhitekture

Pечат pravnog lica
koje je izradio plan

direktor :
Zoran Jokic dipl.ing gradj.