PRODUCED BY AN AUTODESK EDUCATIONAL PRODUCT

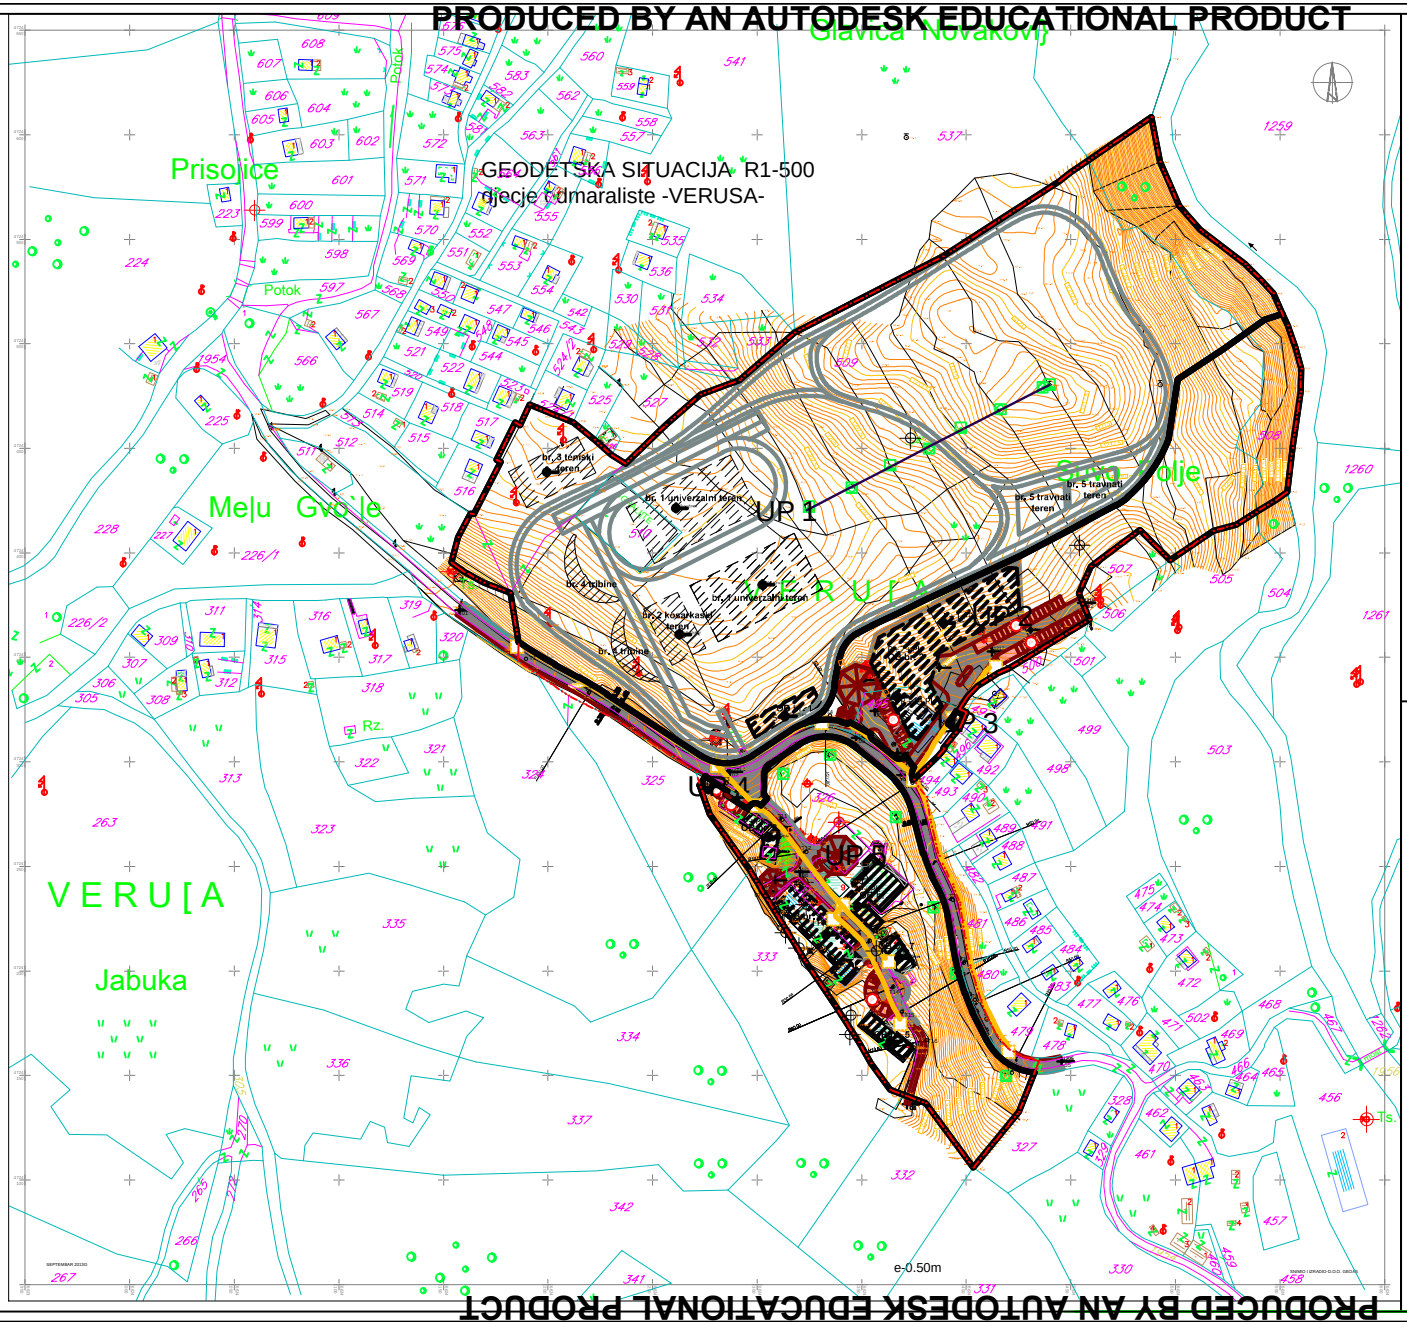

LEGENDA

- Granica zahvata Lokalne studije lokacije
- Granica katastarske parcele
- Broj katastarske parcele
- Granica urbanisticke parcele
- UP 123 — Broj urbanisticke parcele
- Planirani objekti
- Postojeci objekti
- OB br. 5 — Broj objekta
- br. 4 sportski teren — Oznaka za sportski teren
- Nivelete kote prizemlja / sportskih terena
- planirana saobracajna infrastruktura
- pjesacke povrsine
- ivicnjak
- parking
- PLANIRANA TK KANALIZACIJA
- PLANIRANO TK OKNO

Lokalna studija lokacije

"VERUŠA"

Odluka o donošenju LSL "Veruša"
Broj: 02-030/15 - 844
Podgorica, 10.06.2015. godine
SKUPŠTINA GLAVNOG GRADA PODGORICE

PREDSJEDNIK SKUPŠTINE,

Đorđe Suhih

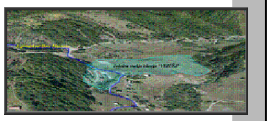

"LOKALNA STUDIJA LIKACIJE"VERU ŠA"

naručilac: GLAVNI GRAD PODGORICA / Agencija za izgradnju i razvoj Podgorica d.o.o./	JUN 2015
obrađivač: *TEHNOEKONOMSKI INŽENJERING*	
STANJE PLANA ilektro komunikaciona infrastruktura R 1:1000	**16**
odgovorni planer: **Lidija Milovanović, dipl. ing. arh.**	planer , stručni konsultant: **Ratimir Mugoša, dipl. ing. arh.**

PREDLOG PLANA: 2014g.

PRODUCED BY AN AUTODESK EDUCATIONAL PRODUCT

PRODUCED BY AN AUTODESK EDUCATIONAL PRODUCT

PRODUCED BY AN AUTODESK EDUCATIONAL PRODUCT