PRODUCED BY AN AUTODESK EDUCATIONAL PRODUCT

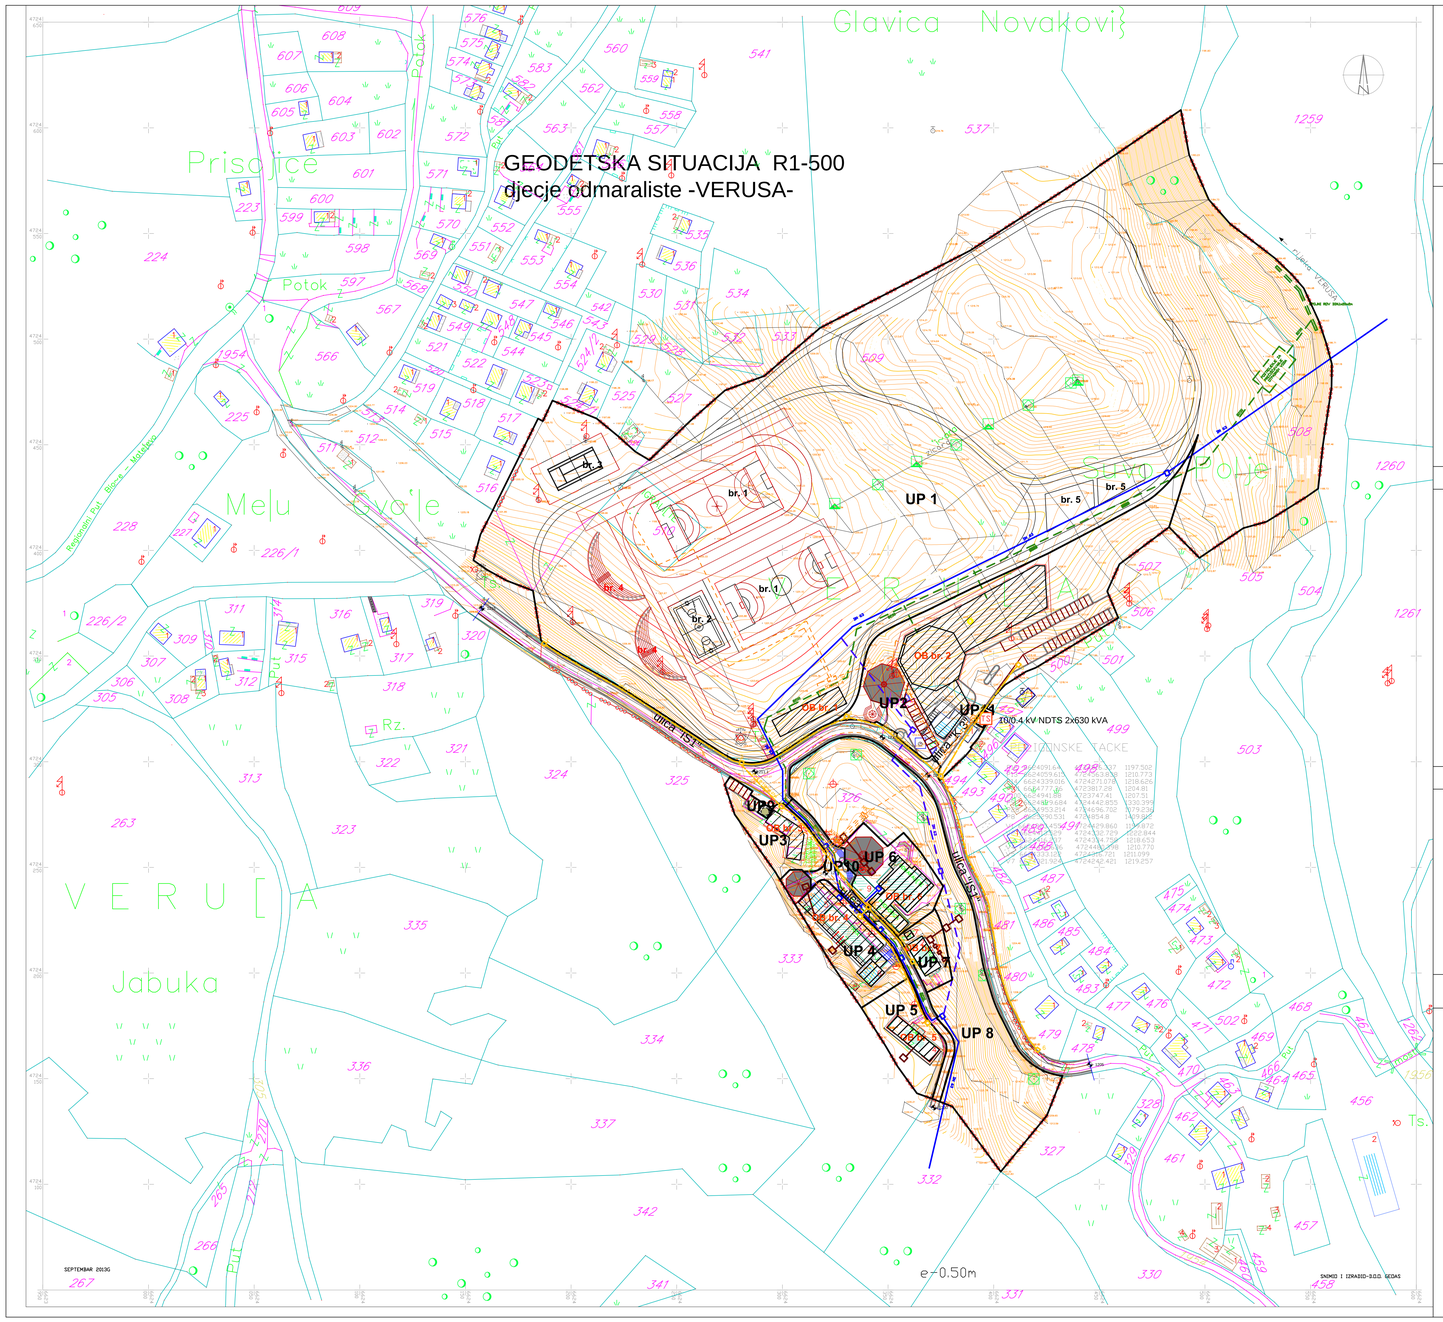


## HIDROTEHNICKE INSTALACIJE

Vodovod

postojeći cevovod DN63

novoprojektovani cevovod DN63 dužine 220m

Fekalna kanalizacija

postojeća kanalizaciona mreža sa septičkim jamama

Atmosferska kanalizacija

novoprojektovana kanalizaciona mreža za otpadne vode Ø200 dužine 480m sa postrojenjem za prečišćavane otpadnih voda

## ELEKTROENERGETSKE INSTALACIJE

Planirani kabal tip 3x XHE 48/A 1x240 mm2, 10 kV od TS 10/0,4 kV "Lijeva Rijeka" do planirane NDTS 10/0,4kV

TS 10/0.4 kV NDTS 2x630 kVA

1 Planirani kabal 0.4 kV od TS do ulaza u glavni objekat

2 Planirani kabal 2 x PP00 4x 70 mm2 od TS do NKRO-4

3 Planirani kabal 2 x PP00 4x 95 mm2 od TS do NKRO-4

Planirani ormar NKRO-4

## ELEKTRONSKE KOMUNIKACIJE

LEGENDA:

PLANIRANA TK KANALIZACIJA

PLANIRANO TK OKNO

## KOMUNALNA INFRASTRUKTURA

BOKS ZA KONTEJNERE

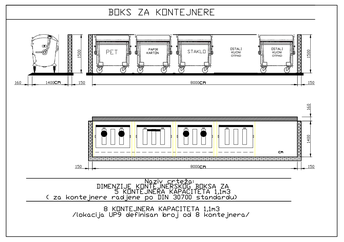


## LEGENDA

GRANICA ZAHVATA
Lokalne studije lokacije

granica katastarske parcele

broj katastarske parcele

pjesacko kolske povrsine

platoi i staze

kontejnerski boks
8 kontejnera kapaciteta 1,1m3
(za kontejnere radjene po DIN 30700 standardu)

PLANERI INFRASTRUKTURE:

Planer hidrotehnicki sistemi:
Veselin Perovic dipl.ing hidrotehnike

Planer elektroenergetski sistemi:
Slobodan Vucinic dipl.ing elektrotehnike

Planer elektronske komunikacije :
Ratko Vujovic dipl.ing elektrotehnike

Planer saobracaja :
Zoran Jokic dipl.ing gradj.

# Lokalna studija lokacije

# "VERUŠA"

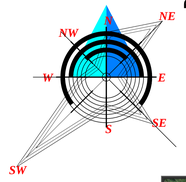


SO PODGORICA
odluka o izradi Lokalne studije lokacije "VERUŠA" u Podgorici broj 01-031/10-2950, u Podgorici dana 10.05.2010.g.

PREDSJEDNIK SKUPŠTINE GLAVNOG GRADA PODGORICE

| 17 | SKUPNI PRIKAZ INFRASTRUKTURE (SINHRON PLAN) | razmjera: R 1:1000 |
|---|---|---|

Narucilac Planske dokumentacije:
GLAVNI GRAD PODGORICA /Agencija za izgradnju i razvoj Podgorice DOO/

Obrađivač Planske dokumentacije:
TEI TEHNOEKONOMSKI INZENJERING – PODGORICA

Odgovorni planer:
Lidija Milovanovic dipl.ing arh

Strucni konsultant:
Ratimir Mugosa dipl.ing arhitekture

Pecat pravnog lica koje je izradilo plan

direktor :
Zoran Jokic dipl.ing gradj.

PRODUCED BY AN AUTODESK EDUCATIONAL PRODUCT
PRODUCED BY AN AUTODESK EDUCATIONAL PRODUCT
PRODUCED BY AN AUTODESK EDUCATIONAL PRODUCT