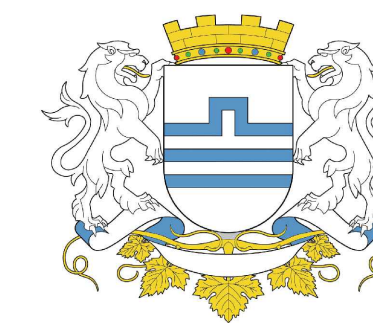
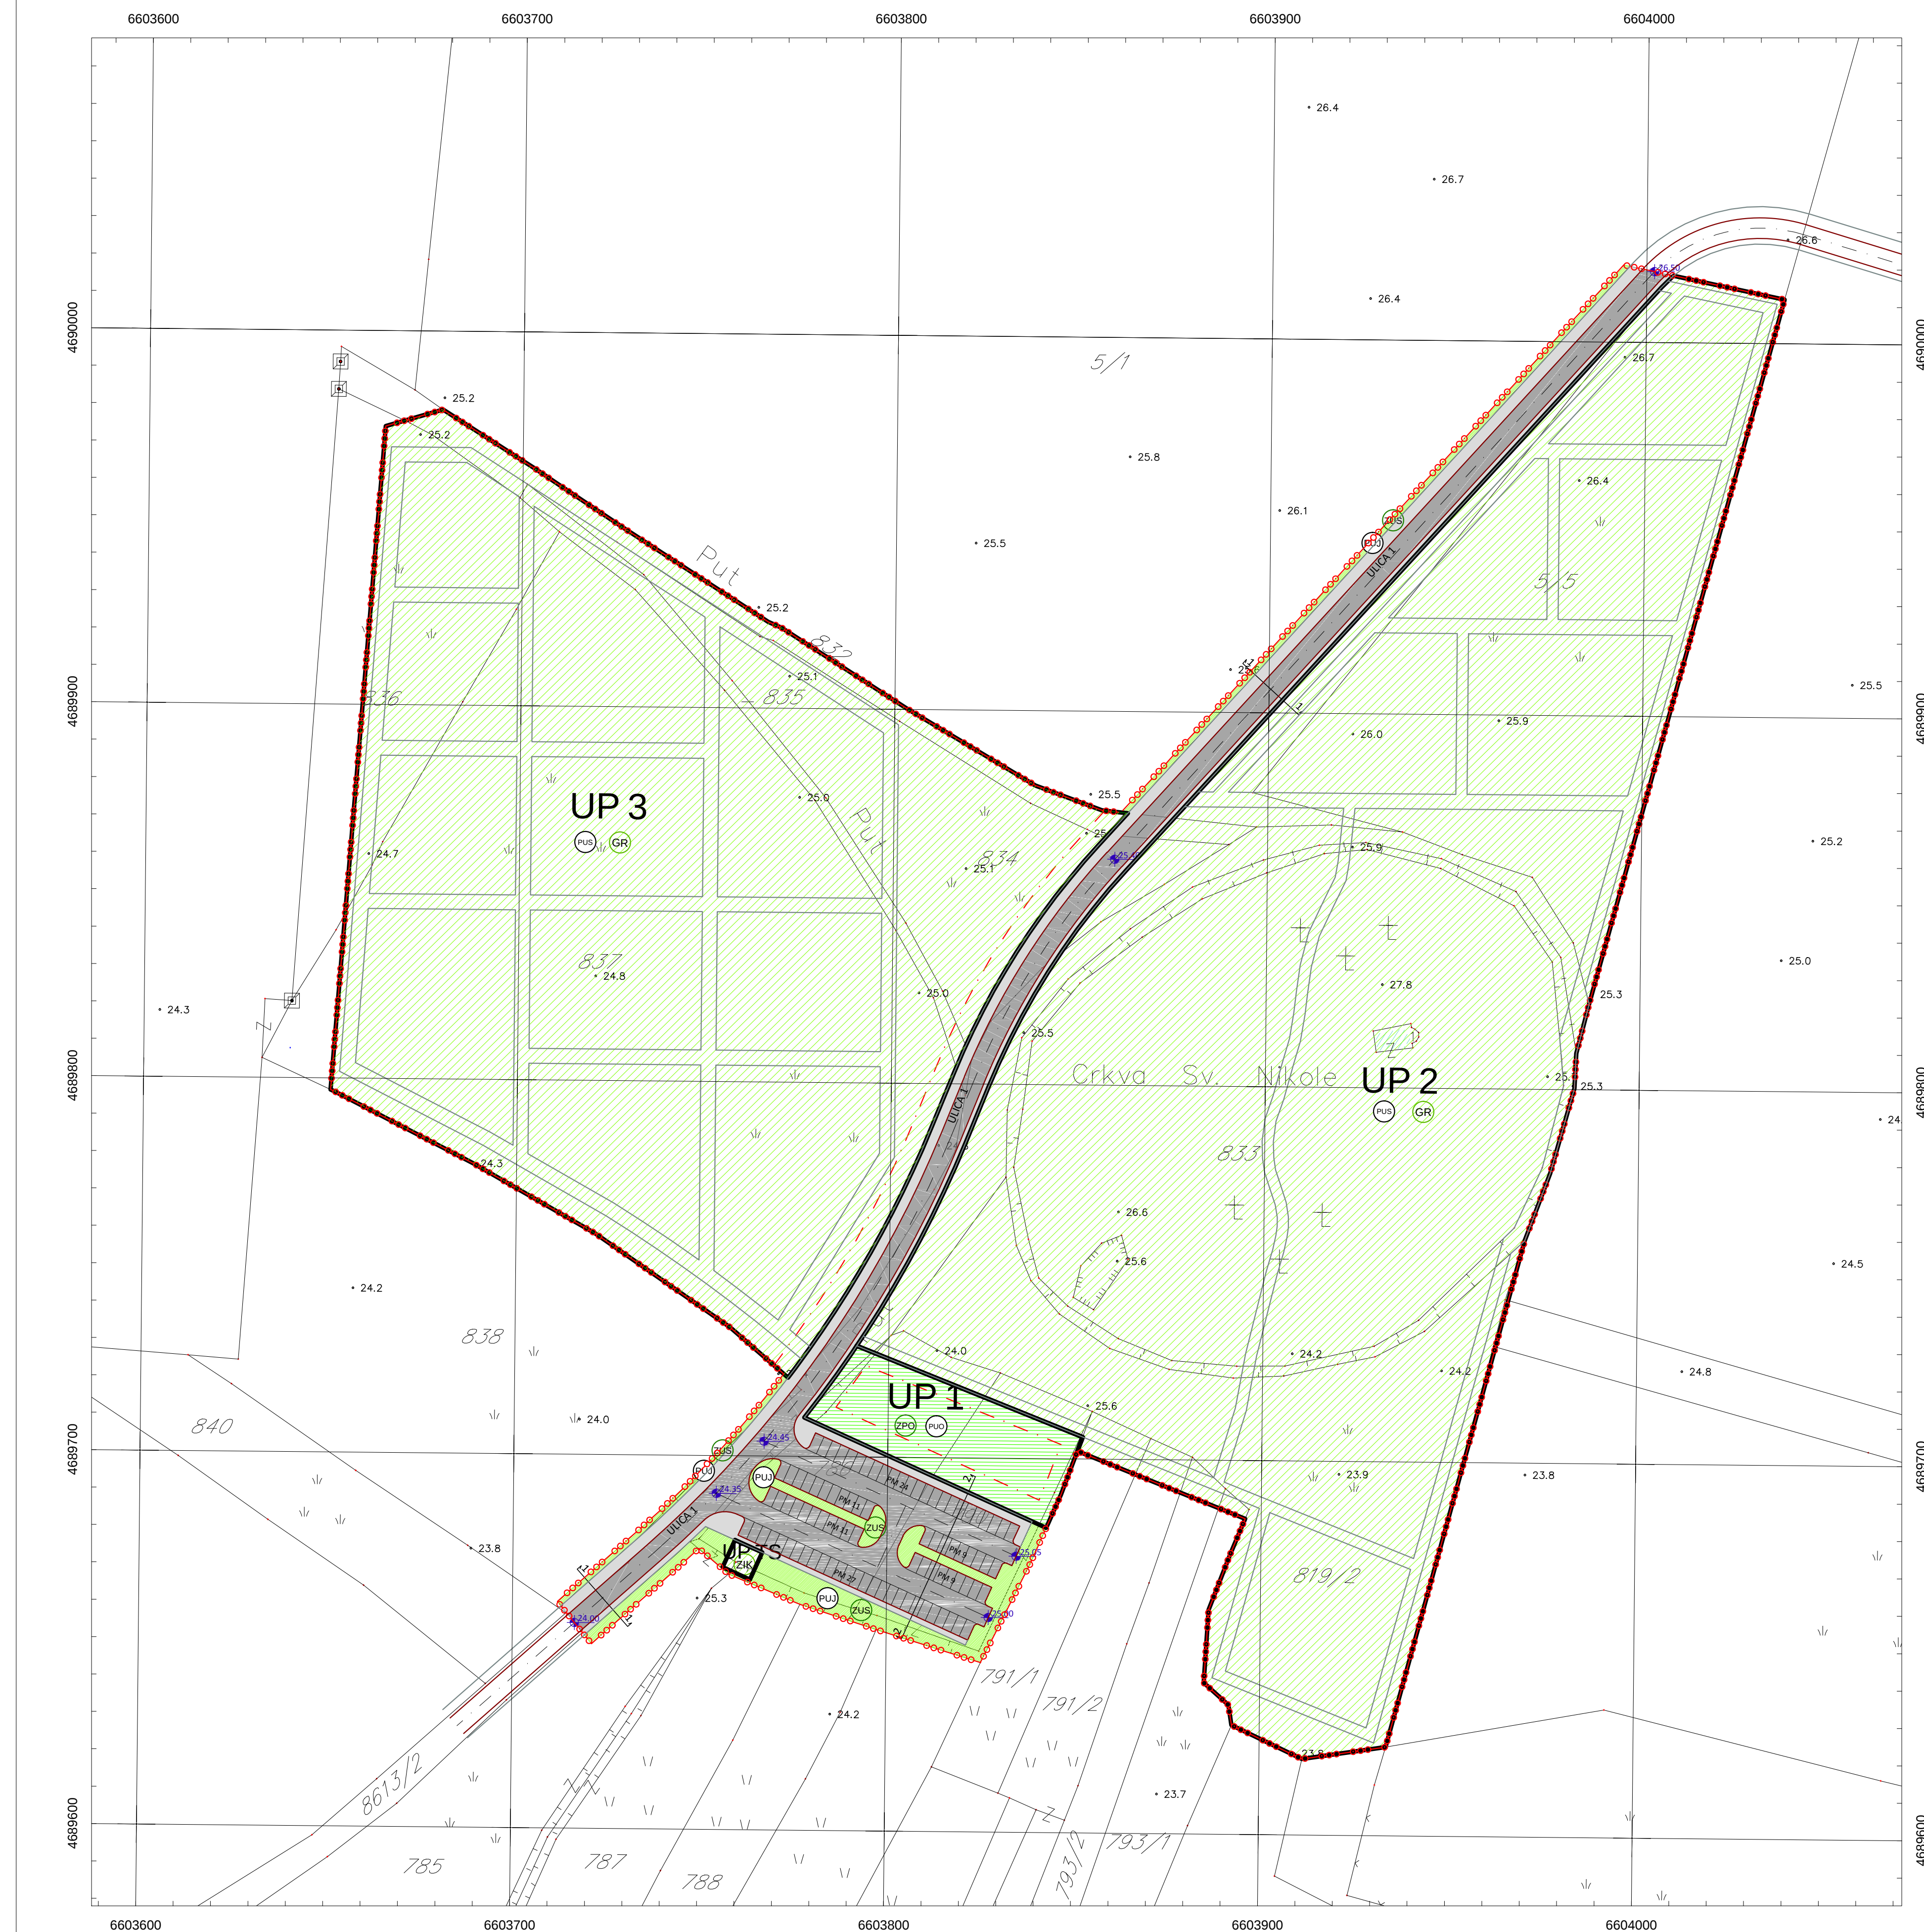
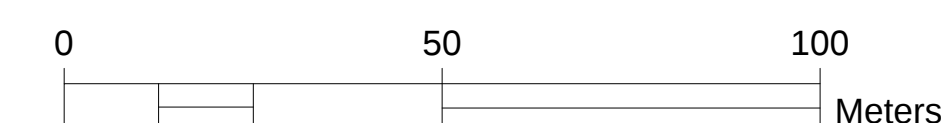
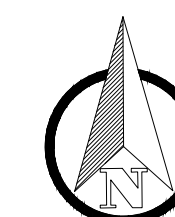




**GLAVNI GRAD
PODGORICA**

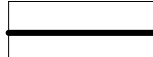
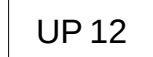
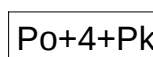
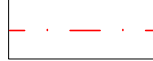
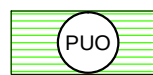


LSL "CENTRALNO GROBLJE GOLUBOVCI"

FAZA - NACRT

Naručilac: Agencija za izgradnju i razvoj Podgorice d.o.o.

LEGENDA:

- | | |
|---|--------------------------------------|
|  | GRANICA PLANA |
|  | GRANICA URBANISTIČKE PARCELE |
|  | OZNAKA URBANISTIČKE PARCELE |
|  | SPRATNOST OBJEKTA |
|  | GRAĐEVINSKA LINIJA |
|  | PEJZAŽNO UREĐENJE JAVNE NAMJENE |
|  | Zelenilo uz saobraćajnice |
|  | PEJZAŽNO UREĐENJE OGRANIČENE NAMJENE |
|  | Zelenilo poslovnih objekata |
|  | PEJZAŽNO UREĐENJE SPECIJALNE NAMJENE |
|  | Groblje |
|  | Zelenilo infrastrukture |

Obradivač plana: Konzorcijum WINSOFT i CAU (Centar za arhitekturu i urbanizam)

odgovorni planer:	planer:	datum:
Srđan Pavičević, spec.sci.arh. (lic. br. 01-841/2)	Radosav Nikčević, dipl. inž. šum. (lic. br. 10-3008/1)	IX 2016

list broj:	naziv priloga:	razmjera:
06	PLAN PEJZAŽNOG UREĐENJA	1:1000