




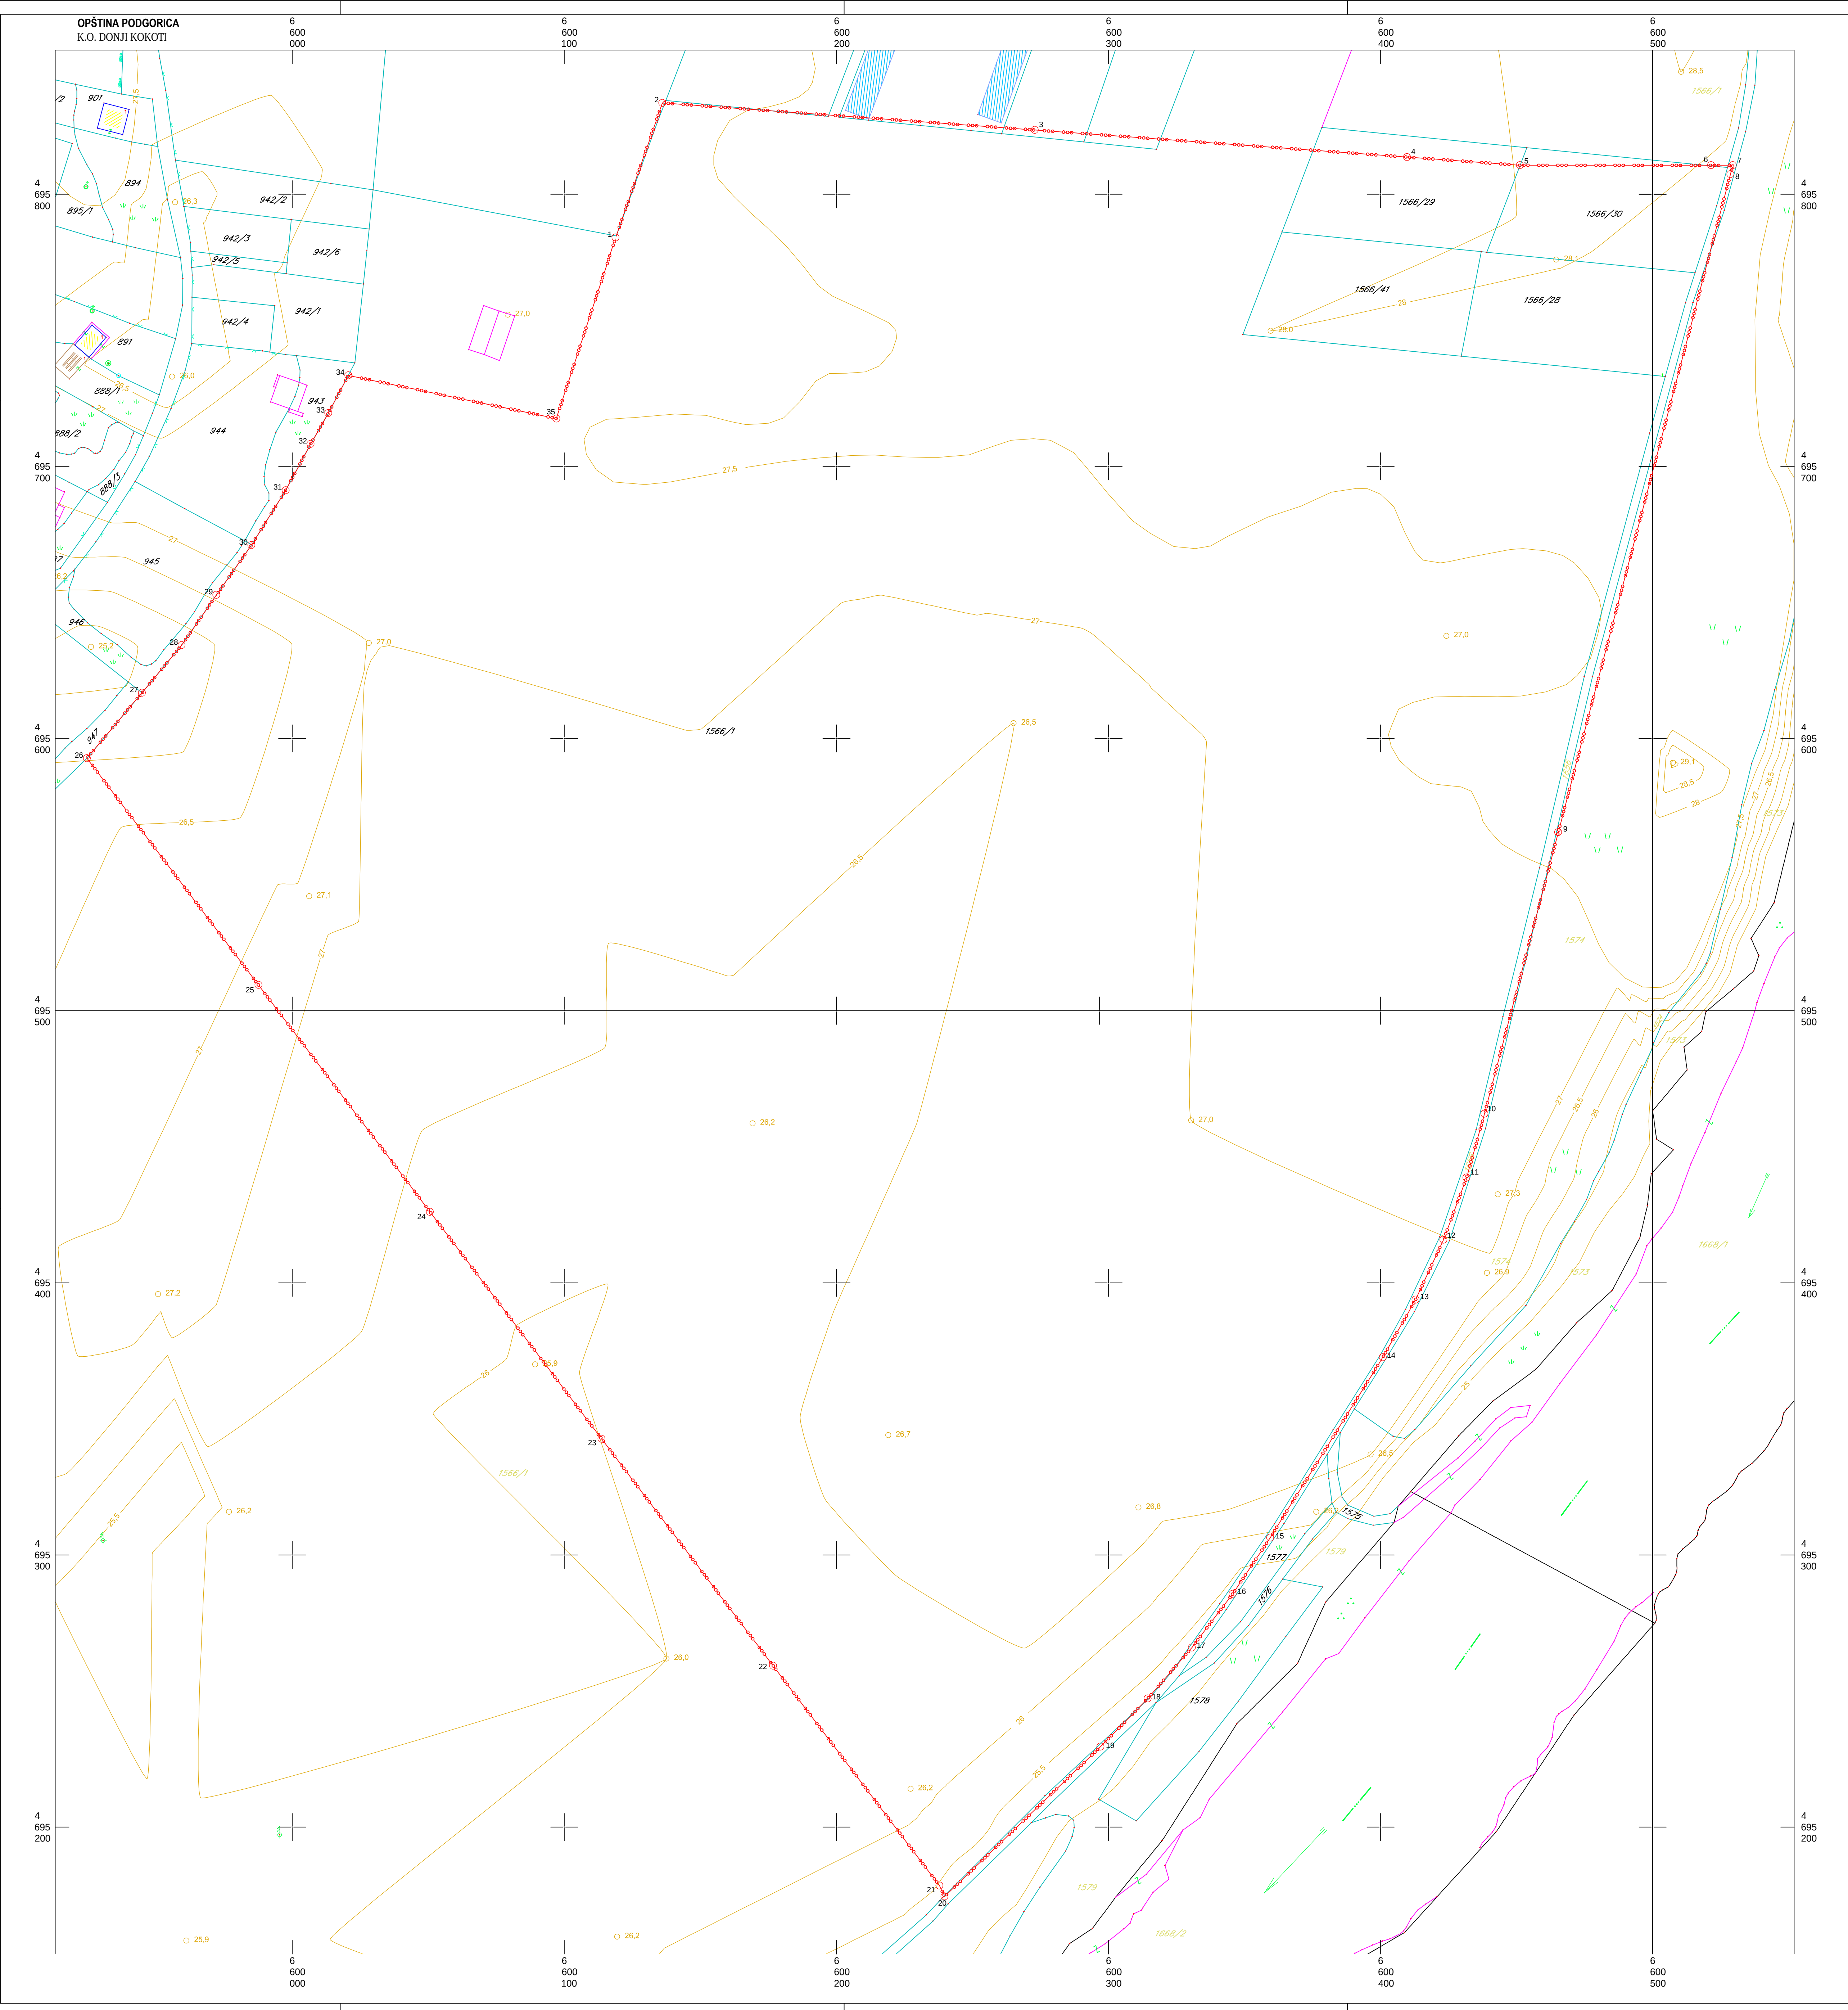


Koordinate granica zahvata plana

| R.B.R. | X          | Y          | R.B.R. | X          | Y          |
|--------|------------|------------|--------|------------|------------|
| 1      | 6600118.88 | 4695784.05 | 19     | 6600297.09 | 4695229.57 |
| 2      | 6600136.06 | 4695833.52 | 20     | 6600239.77 | 4695174.56 |
| 3      | 6600272.89 | 4695823.57 | 21     | 6600237.87 | 4695178.52 |
| 4      | 6600409.72 | 4695813.61 | 22     | 6600176.74 | 4695259.34 |
| 5      | 6600451.20 | 4695810.59 | 23     | 6600113.70 | 4695342.69 |
| 6      | 6600521.44 | 4695810.59 | 24     | 6600050.65 | 4695426.05 |
| 7      | 6600529.43 | 4695810.59 | 25     | 6599987.61 | 4695509.40 |
| 8      | 6600528.58 | 4695807.33 | 26     | 6599924.56 | 4695592.76 |
| 9      | 6600465.27 | 4695565.54 | 27     | 6599944.77 | 4695616.76 |
| 10     | 6600438.20 | 4695462.14 | 28     | 6599959.37 | 4695634.27 |
| 11     | 6600431.61 | 4695438.69 | 29     | 6599972.16 | 4695652.72 |
| 12     | 6600423.14 | 4695415.86 | 30     | 6599984.99 | 4695671.01 |
| 13     | 6600412.85 | 4695393.78 | 31     | 6599997.61 | 4695691.23 |
| 14     | 6600400.80 | 4695372.62 | 32     | 6600006.77 | 4695708.20 |
| 15     | 6600359.42 | 4695306.34 | 33     | 6600013.32 | 4695719.58 |
| 16     | 6600345.66 | 4695285.73 | 34     | 6600020.62 | 4695733.40 |
| 17     | 6600330.64 | 4695266.02 | 35     | 6600097.08 | 4695717.55 |
| 18     | 6600314.43 | 4695247.28 |        |            |            |

Površina zahvata: 234541.96 m<sup>2</sup>

Veza listova

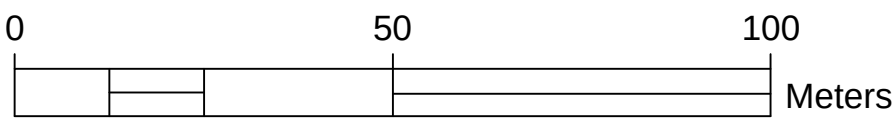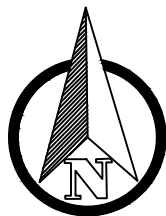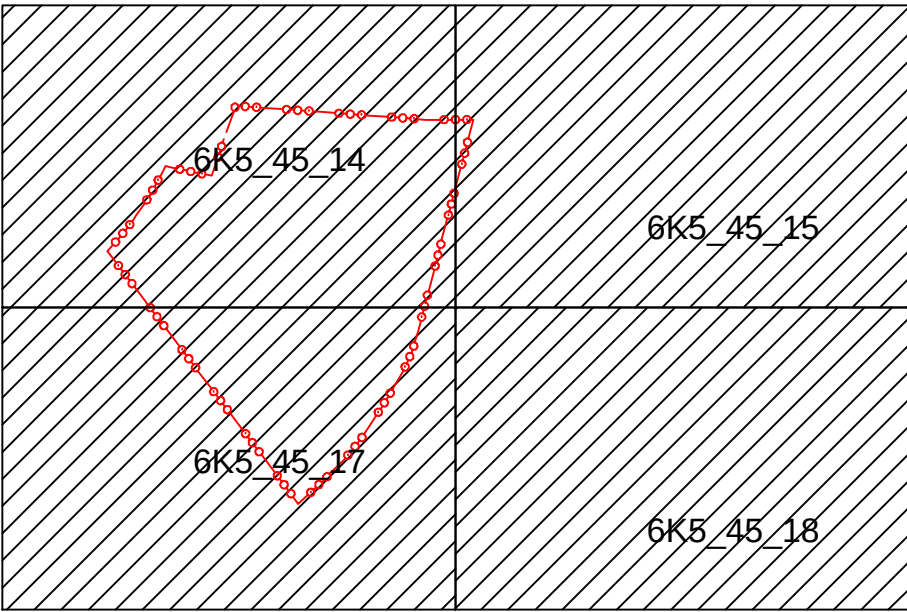

UP NOVO GROBLJE

FAZA - NACRT

Naručilac: Agencija za izgradnju i razvoj Podgorice d.o.o.

Granica plana

LEGENDA:

|                               |
|-------------------------------|
| Granica katastarske parcele   |
| Oznaka katastarske parcele    |
| Stambeni objekat              |
| Objekat u privredi            |
| Pomoćni objekat               |
| Redni broj objekta na parceli |
| Ostale linije                 |
| Izohipse                      |
| Kote terena                   |
| Simbol pripadnosti            |
| Granica K.O.                  |
| Zicana ograda                 |
| Zid od naslaganog kamena      |
| Bunar                         |
| Gvozdeni elektro stub         |
| Betonski elektro stub         |
| Livada, travnjak              |
| Smjer toka stalne vode        |
| Pašnjak                       |
| Vocnjak                       |

Obrađivač plana: Konzorcijum WINSOFT i CAU (Centar za arhitekturu i urbanizam)

|                                |                                                    |         |
|--------------------------------|----------------------------------------------------|---------|
| odgovorni planer:              | odgovorni projektant za izradu geodetskih podloga: | datum:  |
| Srdan Pavičević, spec.sci.arh. | Mr. Miloš Matković, dipl.inž.geodezije             | XI 2016 |
| (lic. br. 01-841/2)            | (lic. br. 01-11/3)                                 |         |

|            |                                                               |           |
|------------|---------------------------------------------------------------|-----------|
| list broj: | naziv priloga:                                                | razmjera: |
| 01         | GEODETSKO KATASTARSKA PODLOGA SA GRANICOM ZAHVATA - AŽURIRANA | 1:1000    |