

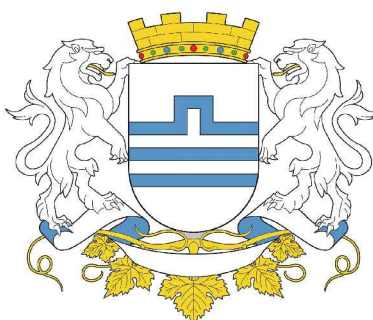


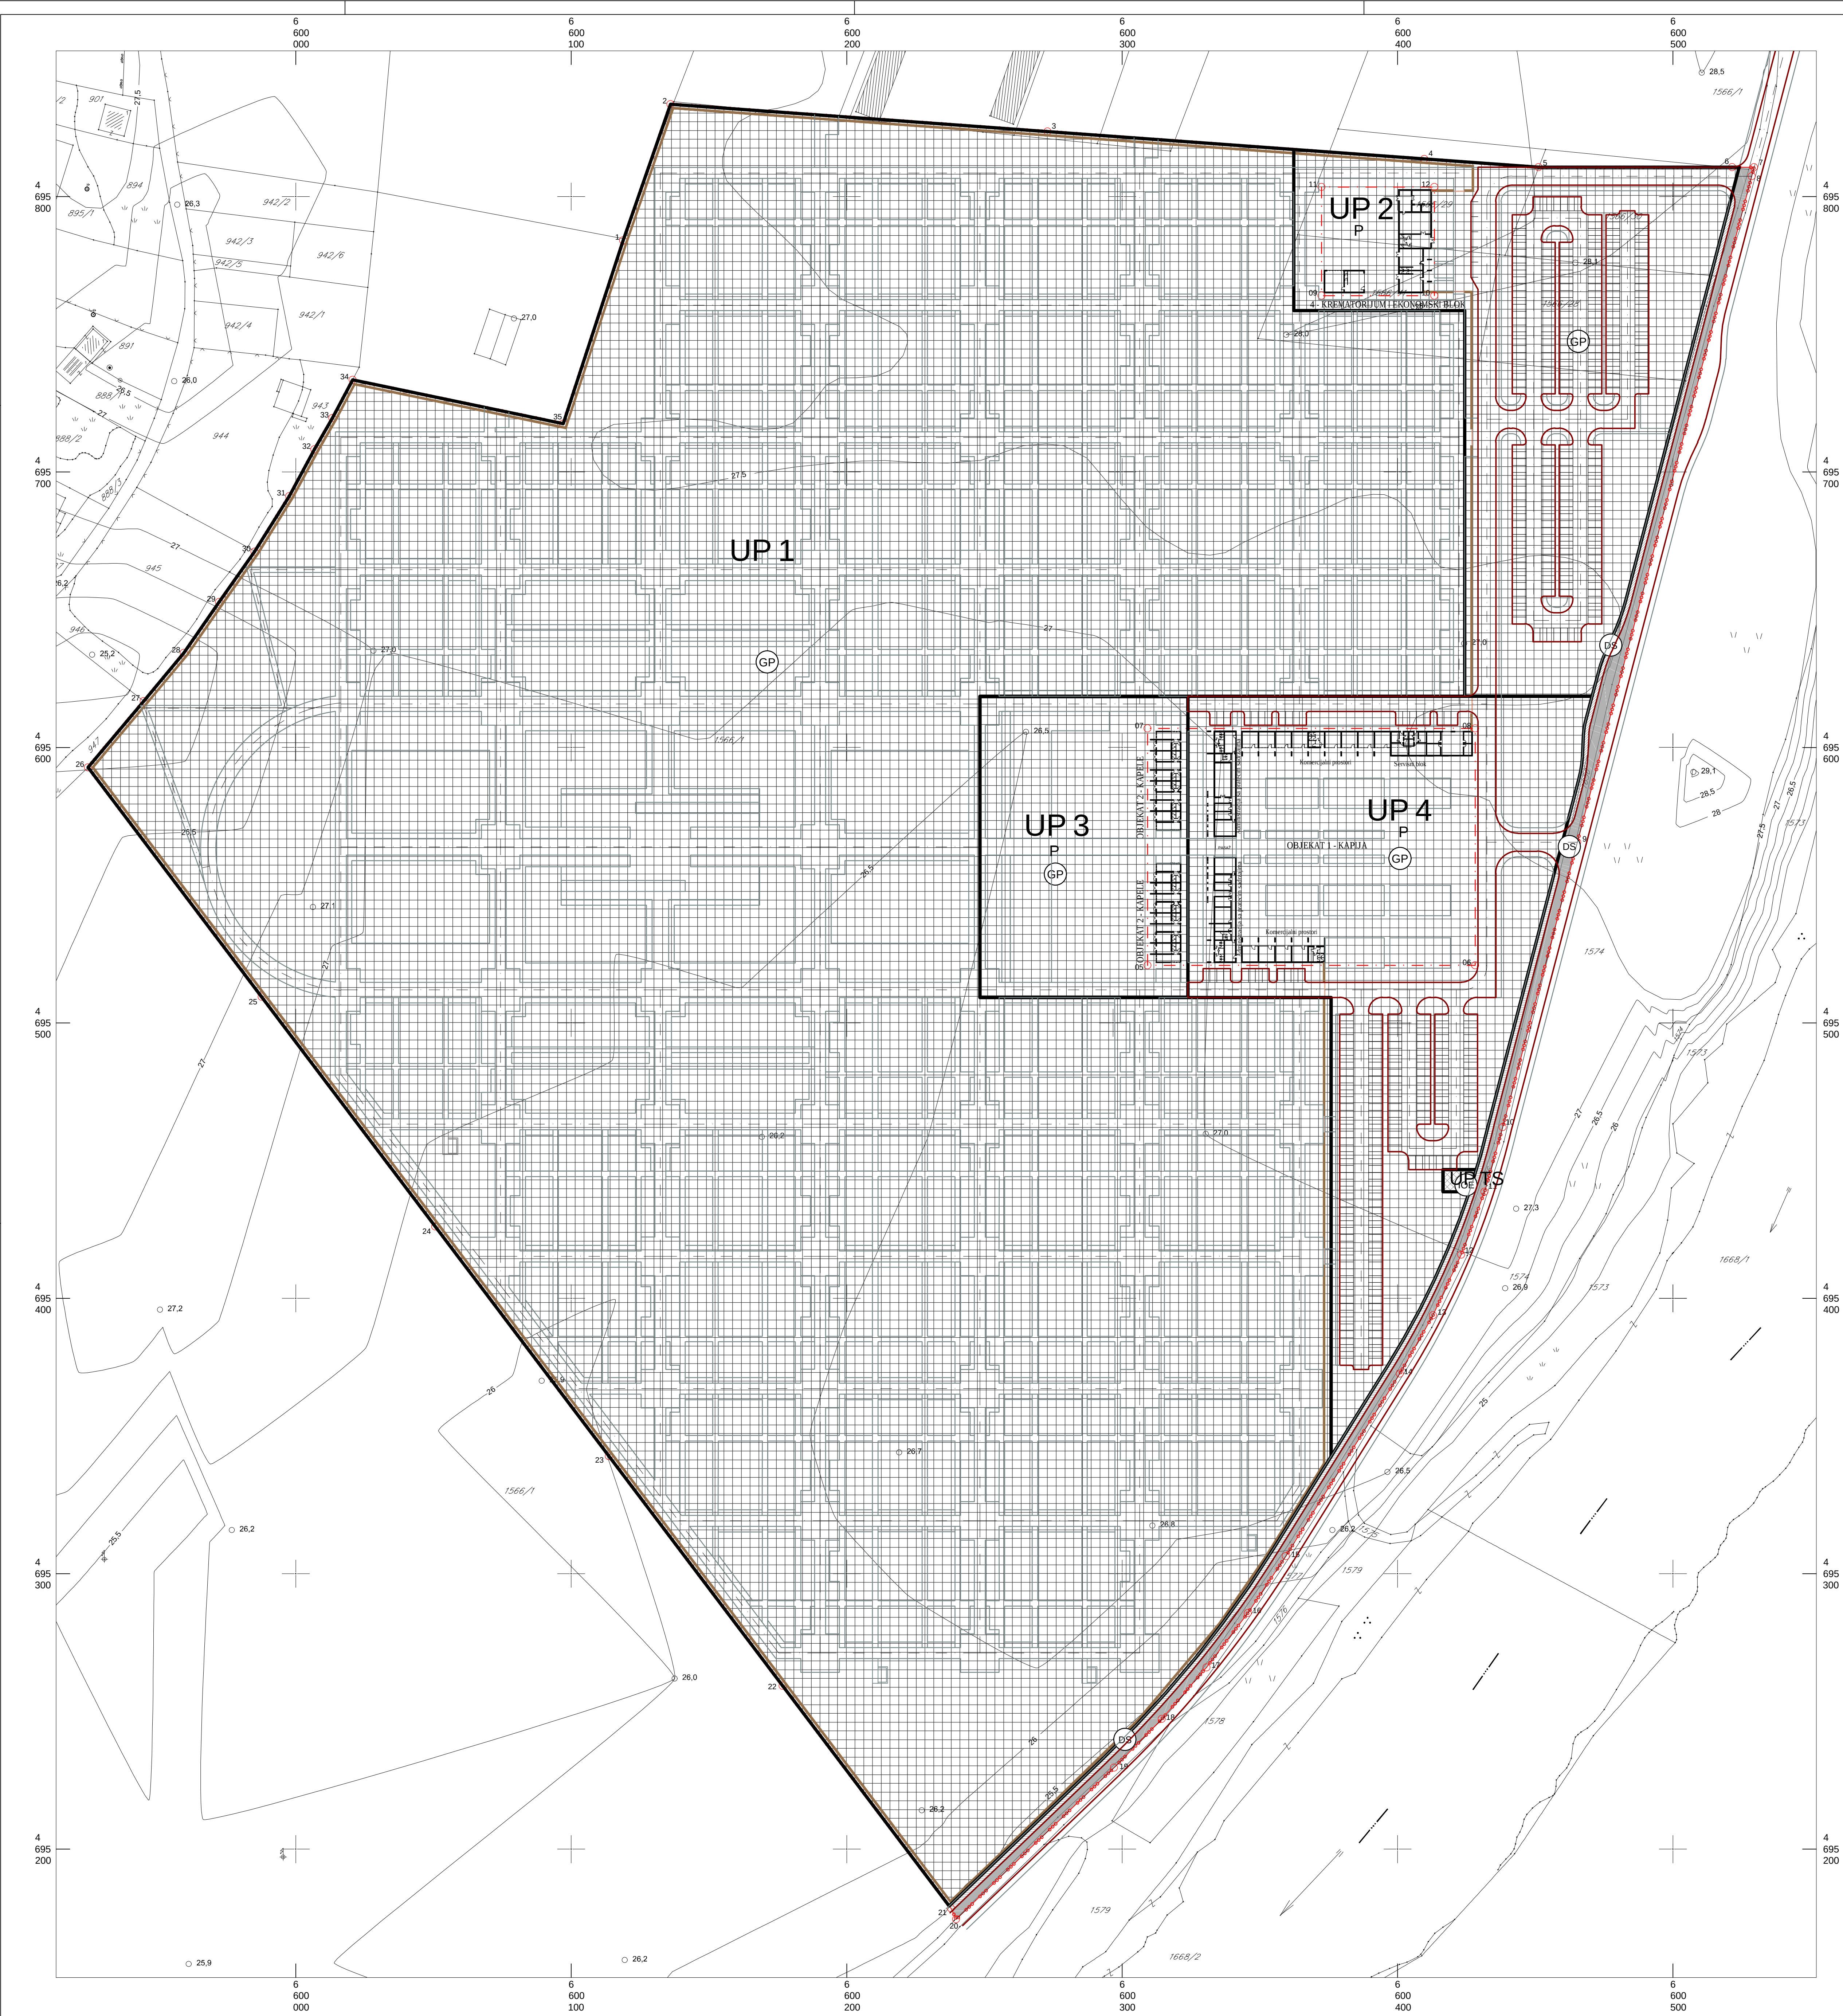

GLAVNI GRAD  
PODGORICA

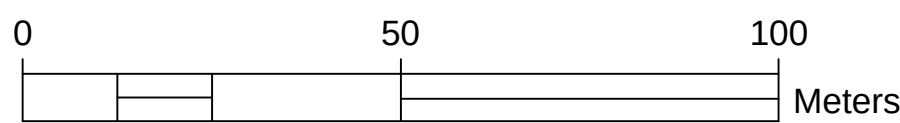

## UP NOVO GROBLJE

### FAZA - NACRT

Naručilac: Agencija za izgradnju i razvoj Podgorice d.o.o.

#### LEGENDA:

- GRANICA PLANA
- POVRŠINE ZA GROBLJA
- ELEKTROENERGETSKA INFRASTRUKTURA
- DRUMSKI SAOBRAĆAJ
- PJEŠAČKE POVRŠINE
- GRADEVINSKA LINIJA GL1
- GRANICA URBANISTIČKE PARCELE
- ZID OKO KOMPLEKSA GROBLJA
- KAPIJA

Obrađivač plana: Konzorcijum WINSOFT i CAU (Centar za arhitekturu i urbanizam)

odgovorni planer: odgovorni projektant za izradu geodetskih podloga: datum:

Srđan Pavičević, spec.sci.arh. Srđan Pavičević, spec.sci.arh. XI 2016  
(lic. br. 01-841/2) (lic. br. 01-841/2)

list broj: naziv priloga: razmjera:

04 NAMJENA POVRŠINA - PLANIRANO STANJE 1:1000