

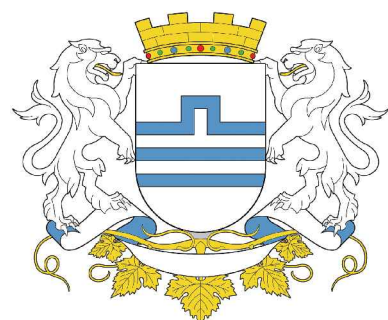


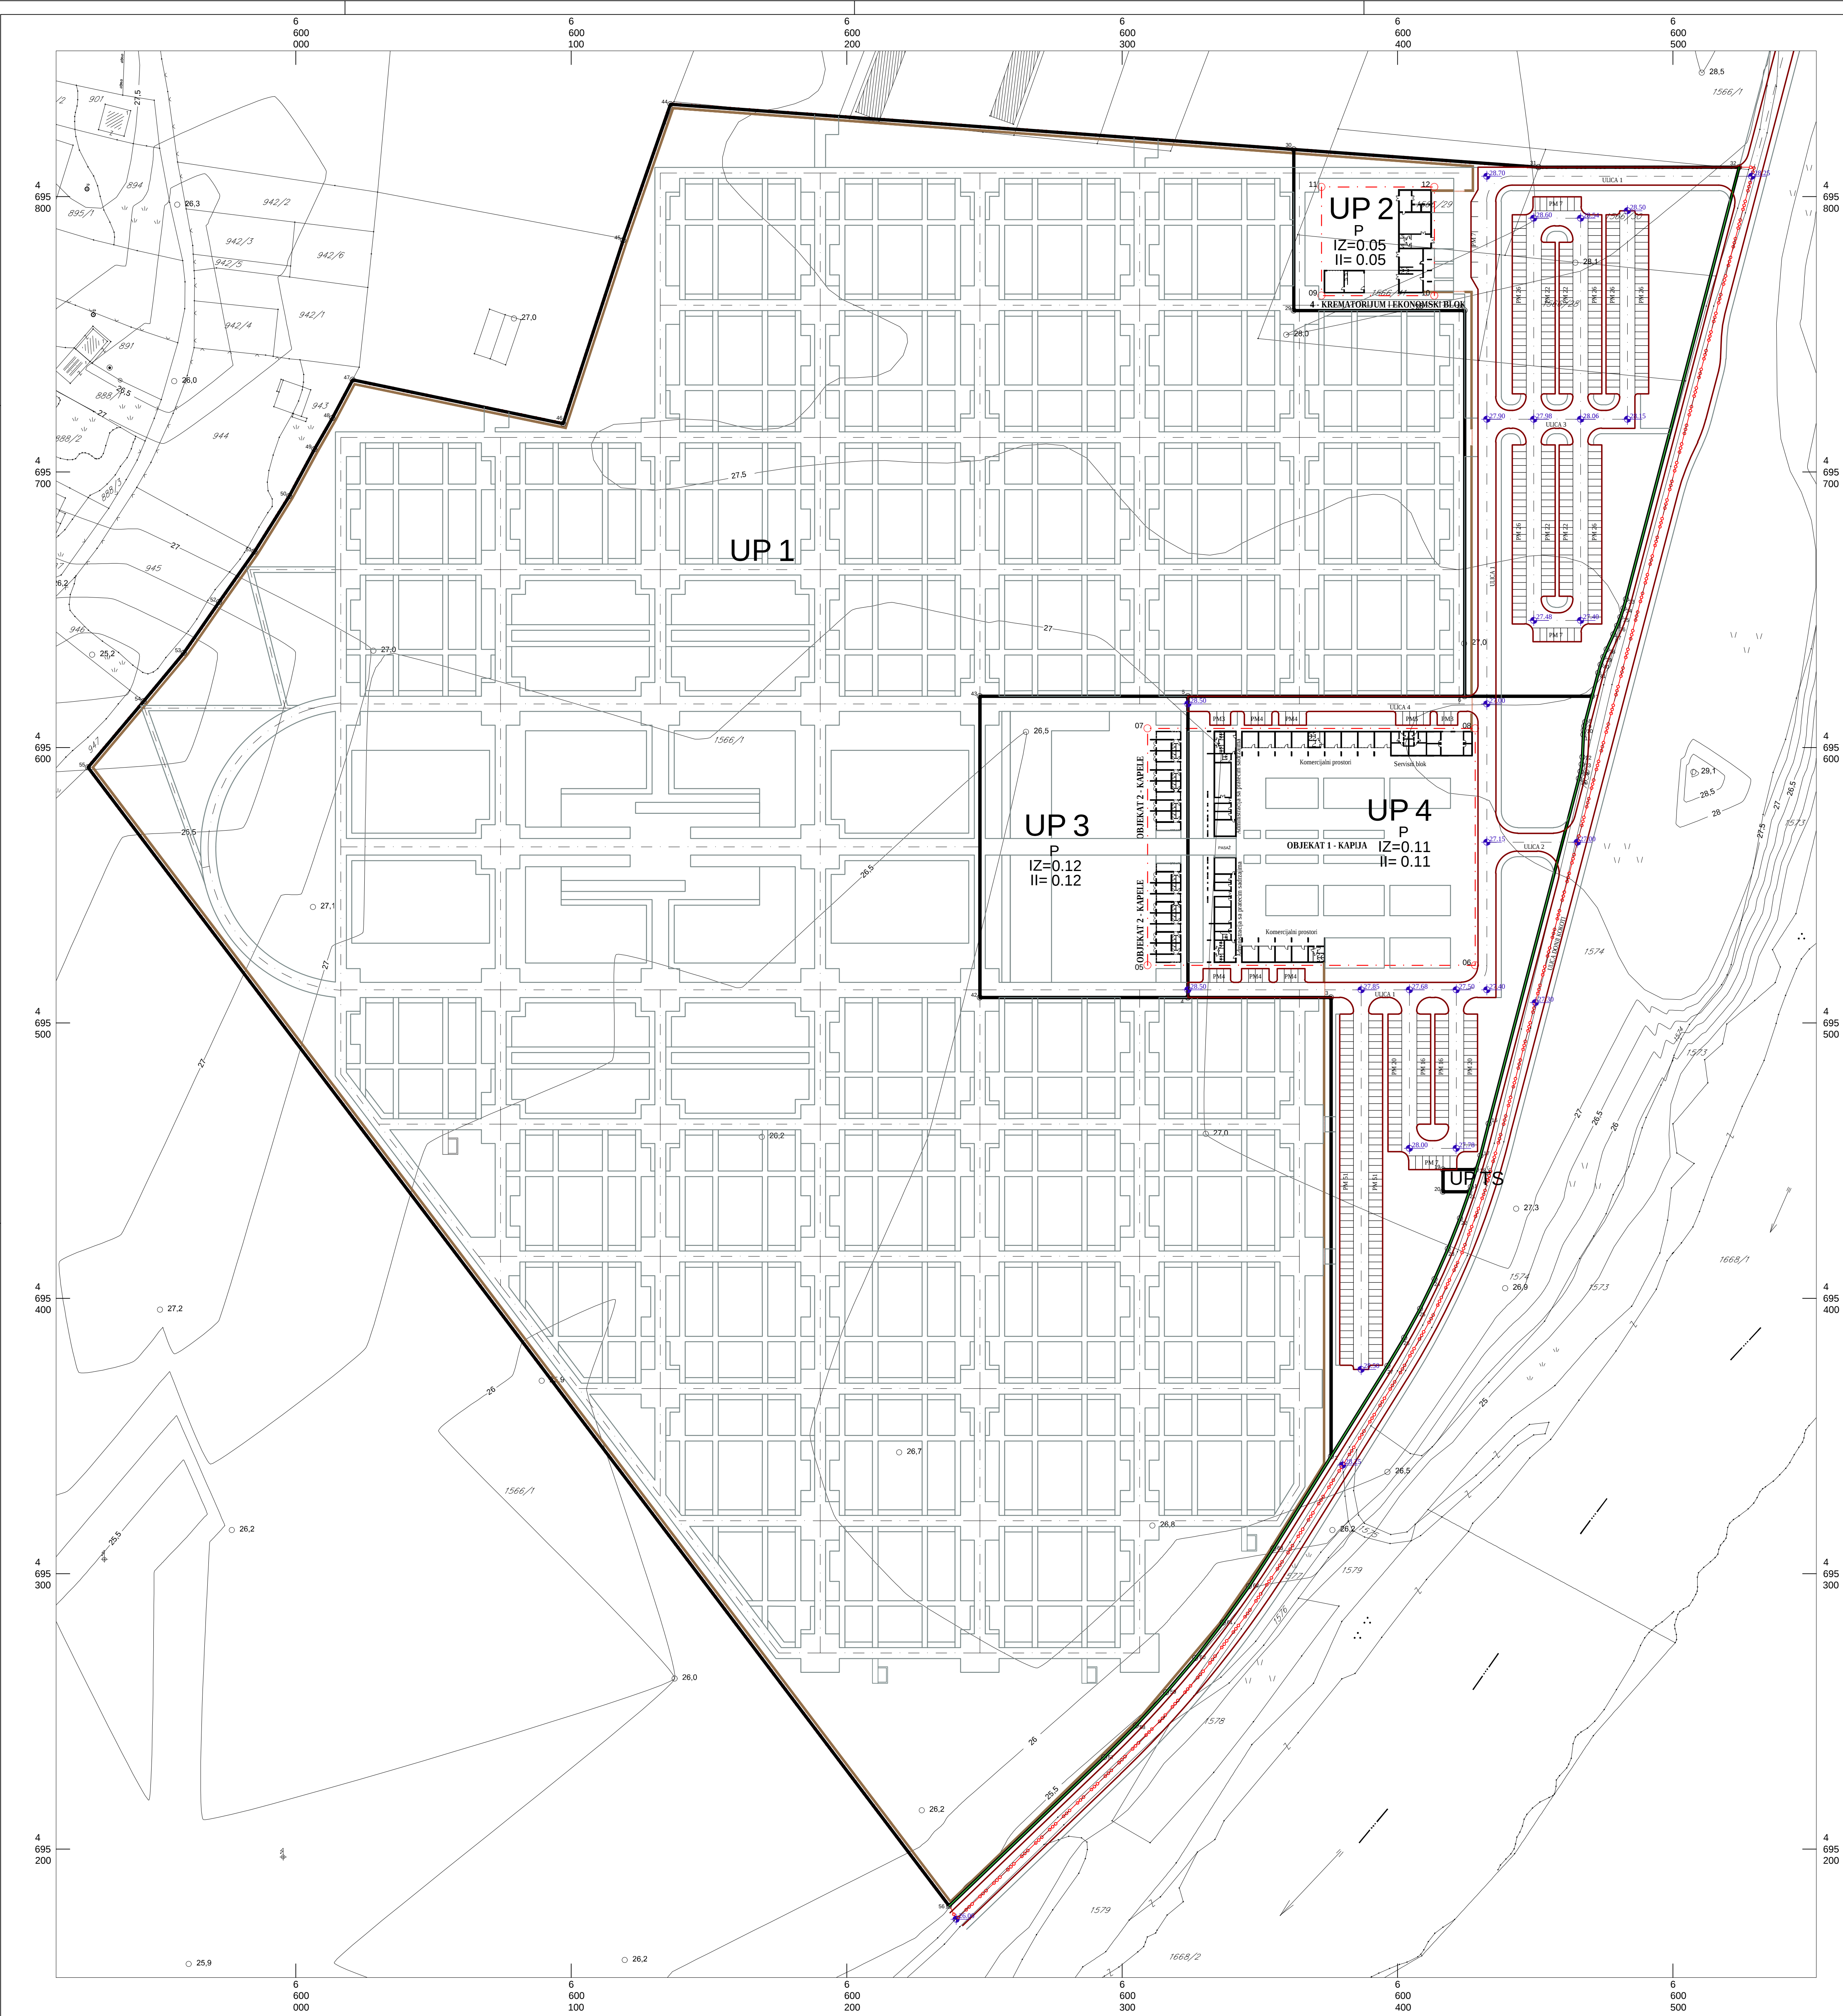

GLAVNI GRAD
PODGORICA

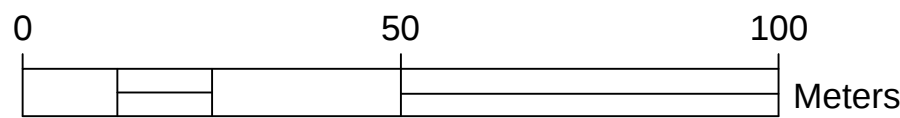

UP NOVO GROBLJE

FAZA - NACRT

Naručilac: Agencija za izgradnju i razvoj Podgorice d.o.o.

LEGENDA:

- GRANICA PLANA
- GRANICA URBANISTIČKE PARCELE
- UP 12
- P
- IZ=0.1
- II=0.1
- GRAĐEVINSKA LINIJA GL1
- REGULACIONA LINIJA
- NIVELACIJA
- ZID OKO KOMPLEKSA GROBLJA
- KAPIJA

Obradivač plana: Konzorcijum WINSOFT i CAU (Centar za arhitekturu i urbanizam)

odgovorni planer:	odgovorni projektant za izradu geodetskih podloga:	datum:
Srdan Pavičević, spec.sci.arh. (lic. br. 01-841/2)	Srdan Pavičević, spec.sci.arh. (lic. br. 01-841/2)	XI 2016

list broj:	naziv priloga:	razmjera:
05	PLAN PARCELACIJE, NIVELACIJE I REGULACIJE	1:1000