


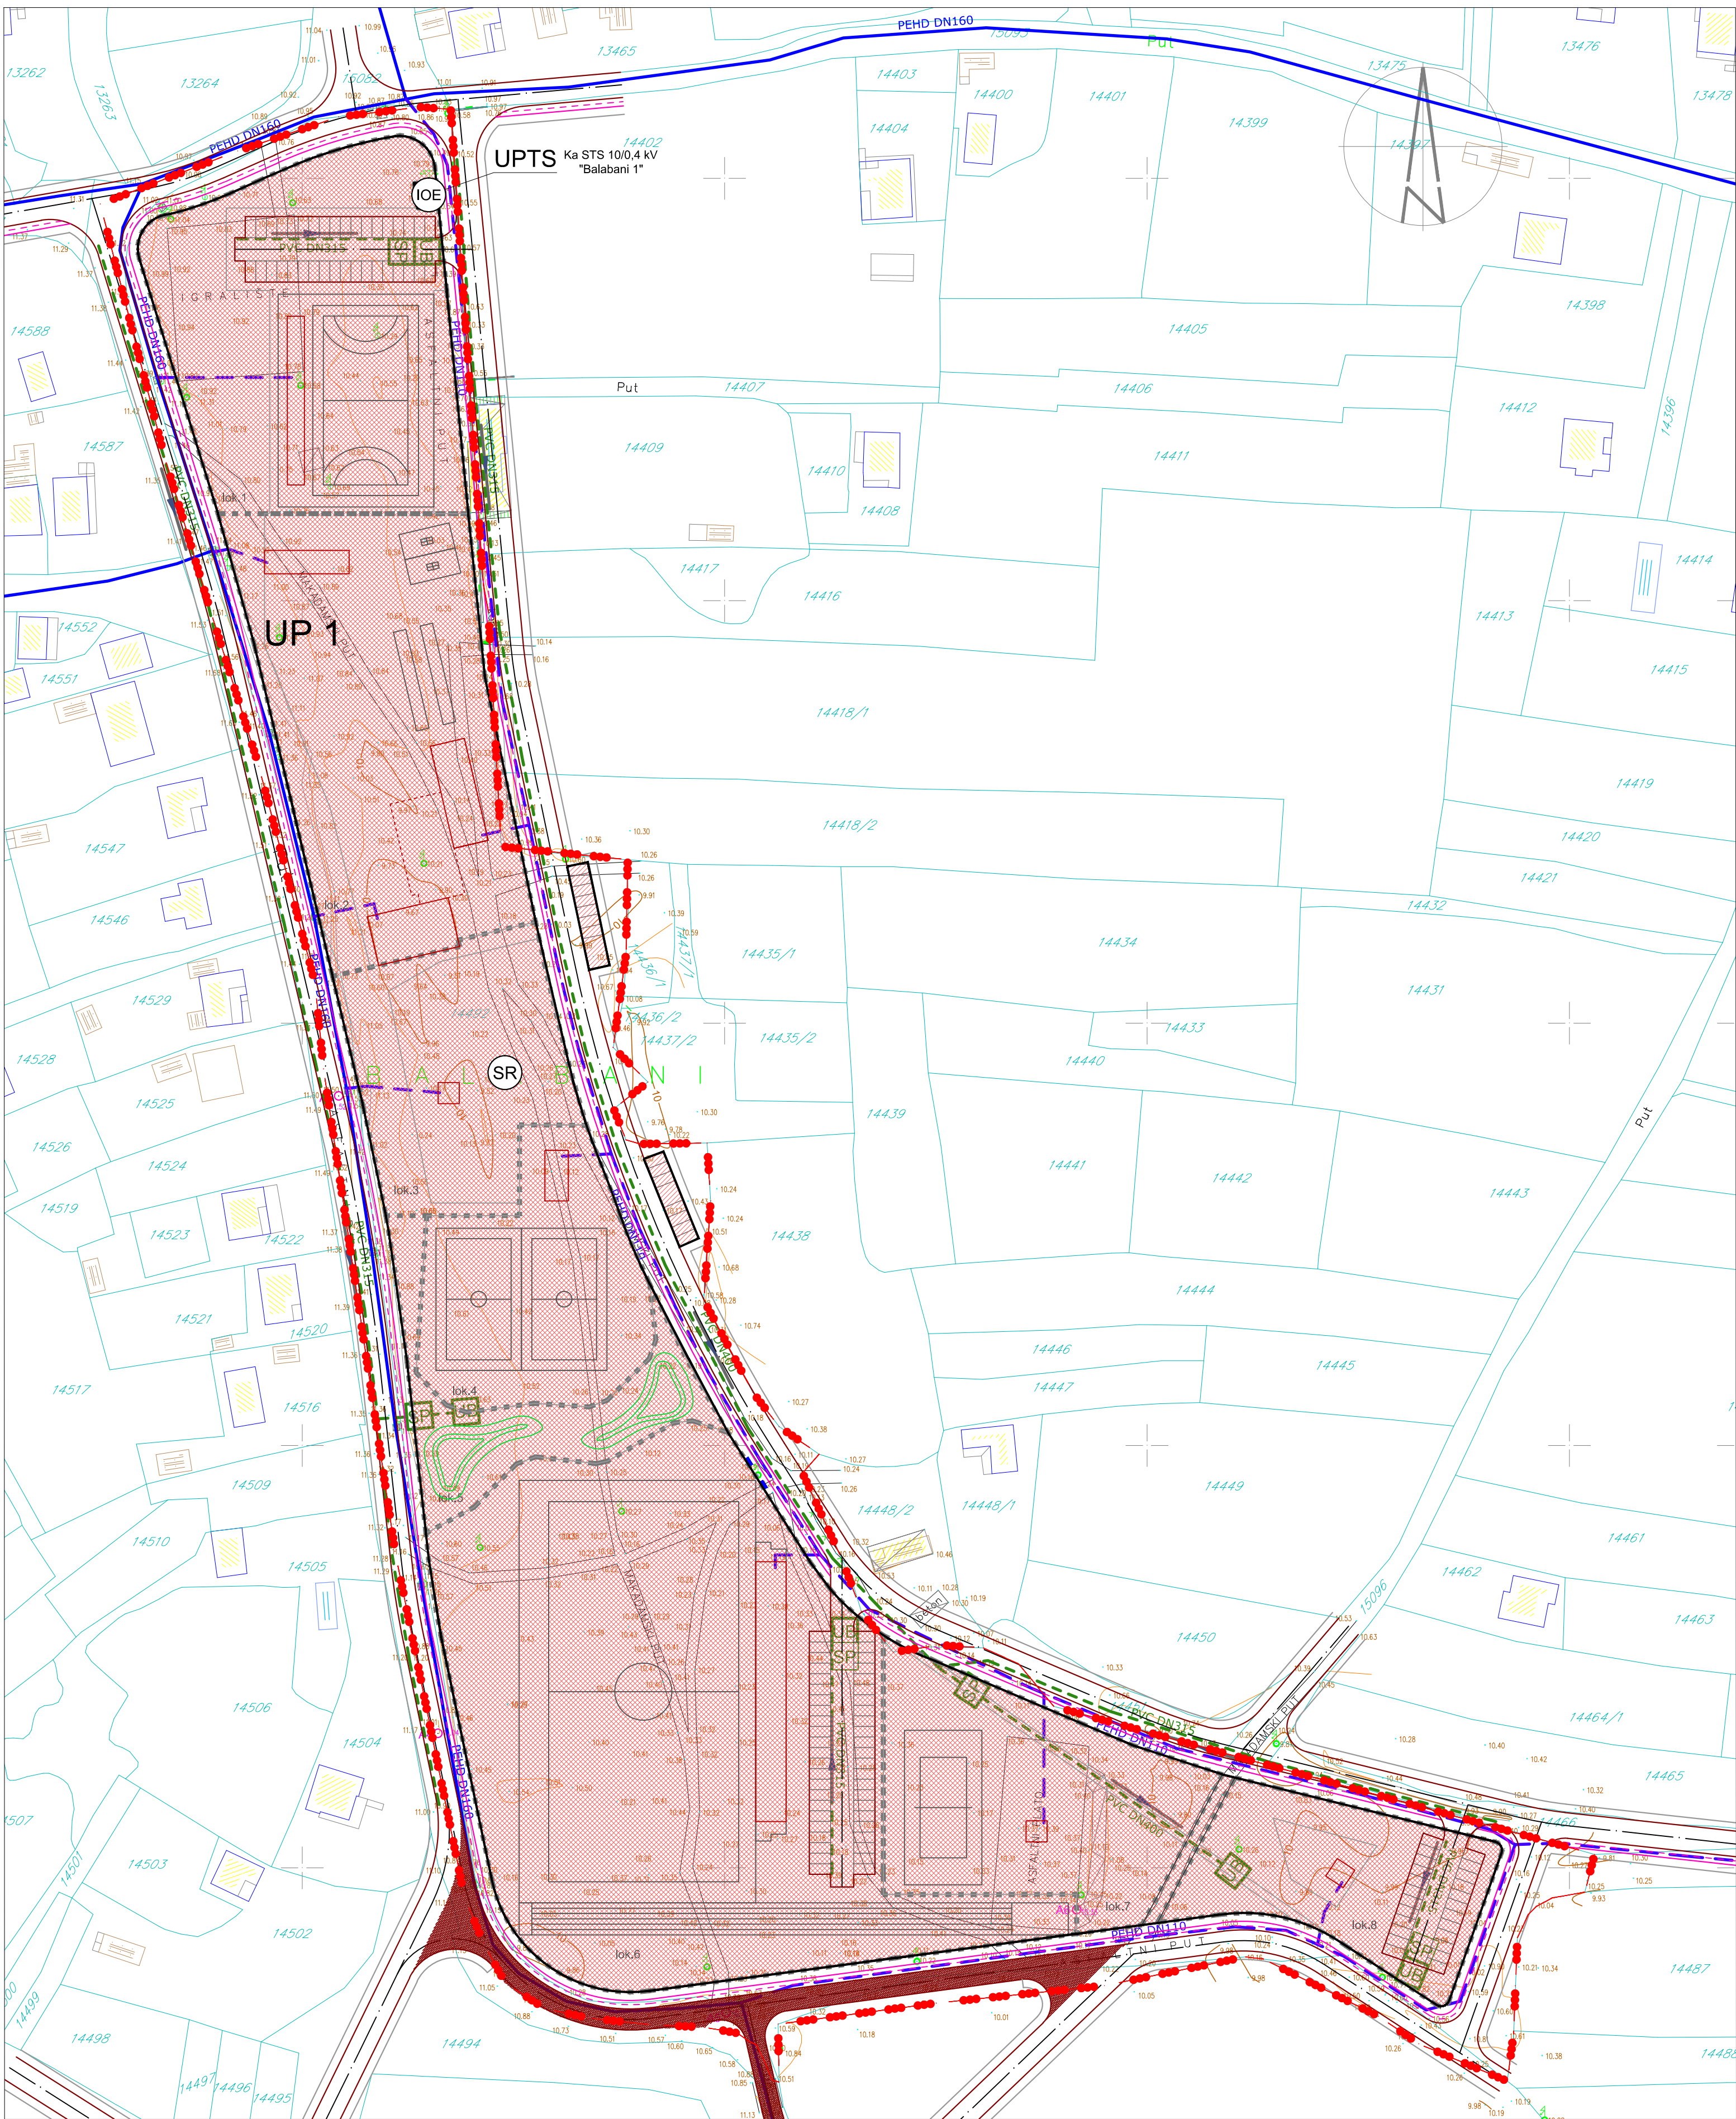

LEGENDA

- GRANICA ZAHVATA PLANA
- GRANICA I BROJ KATASTARSKE PARCELE
- GRANICA URBANISTICKE PARCELE
- BROJ URBANISTIČKE PARCELE
- GRANICA LOKALIJ U OKVIRU UP
- lok.7
- OZNAKA LOKALCIJE U OKVIRU UP
- SPORT I REKREACIJA
- KOLSKA SAOBRAĆAJNICA
- TROTOAR
- KOLSKO PJEŠAČKA SAOBRAĆAJNICA
- BICIKLISTIČKA STAZA
- HIDROTEHNIČKA INFRASTRUKTURA
- POSTOJEĆI VODOVOD
- PLANIRANI VODOVOD
- PLANIRANA ATMOSFERSKA KANALIZACIJA
- SEPARATOR ULJA I LAKIH NAFTNIH DERIVATA
- UPOJNI BUNAR
- SMJER TEČENJA

Up "SPORTSKO REKREATIVNI KOMPLEKS
BALABANI"

FAZA - NACRT

Naručilac: Agencija za izgradnju i razvoj Podgorice d.o.o.

Obradivač plana: Konzorcijum: WINSOFT i CAU (Centar za arhitekturu i urbanizam)

odgovorni planer: Ksenija Vukmanović, dipl.ing.arh.
(lic. br. 05-1125/06-2)

datum: januar
2017.

list broj: 08 naziv priloga: PLAN HIDROTEHNIČKE INFRASTRUKTURE razmjera: 1:1000