


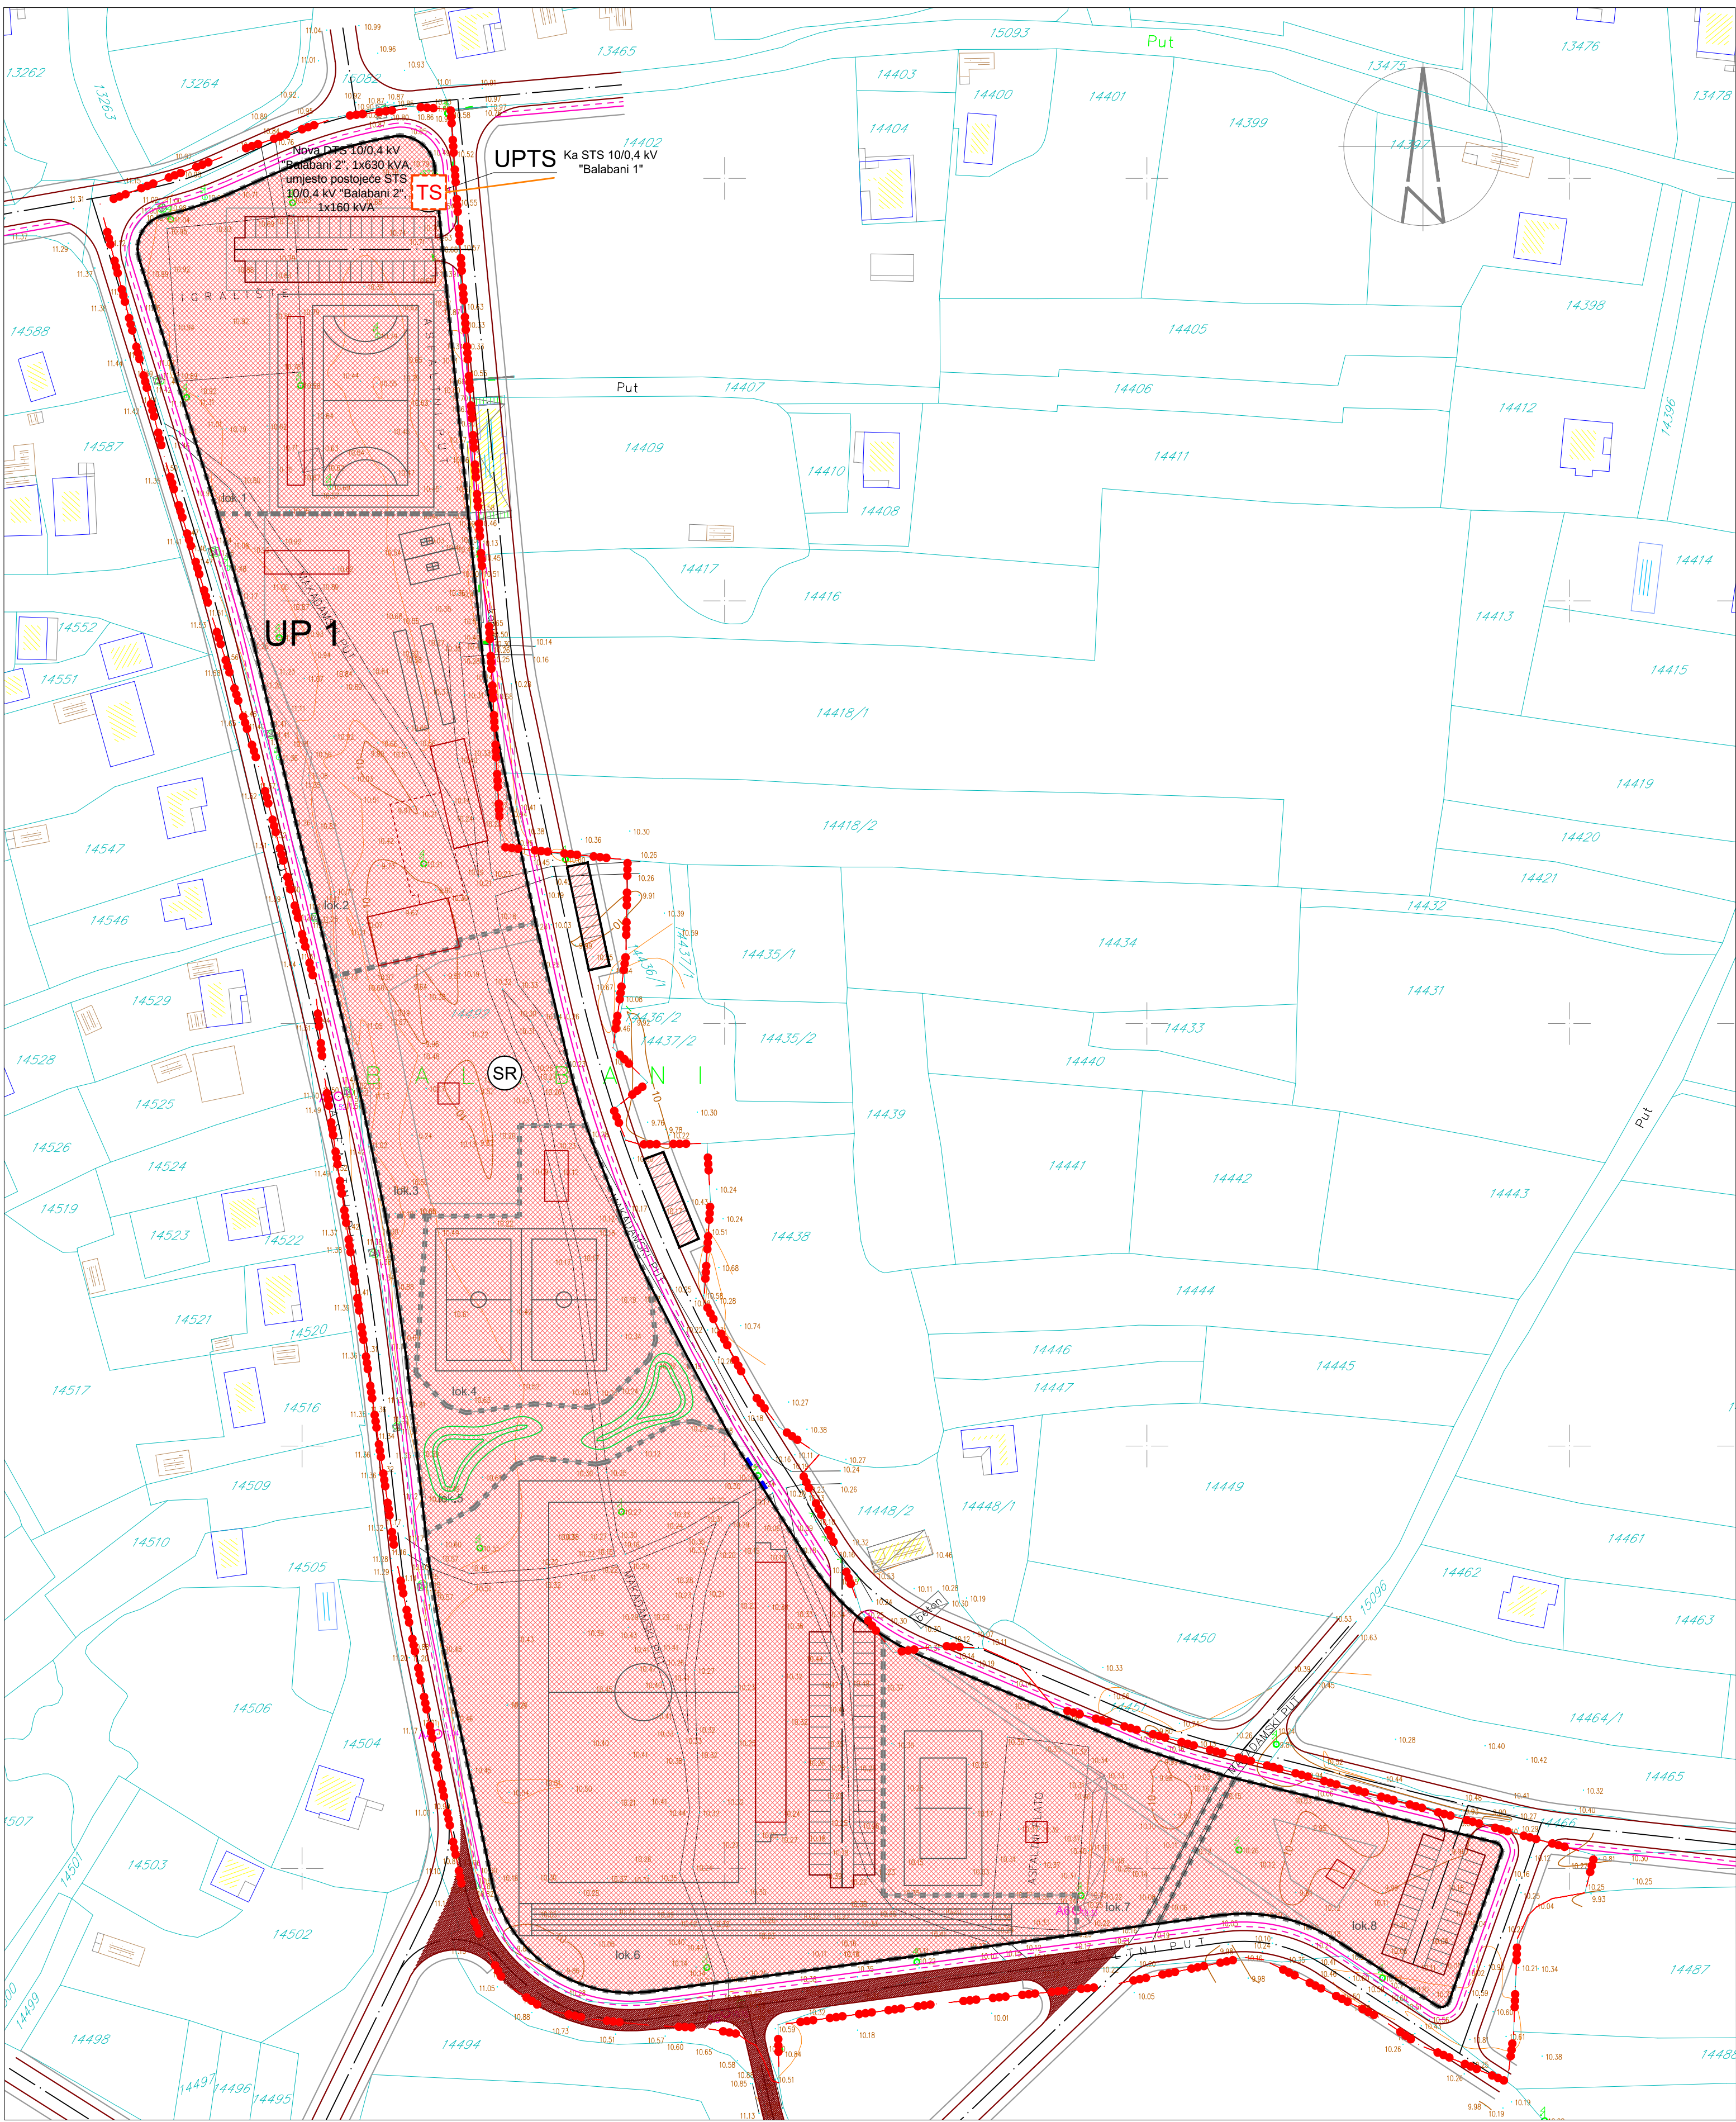

LEGENDA

- GRANICA ZAHVATA PLANA
- GRANICA I BROJ KATASTARSKJE PARCELE
- GRANICA URBANISTICKE PARCELE
- UP 1 BROJ URBANISTIČKE PARCELE
- GRANICA LOKALIJE U OKVIRU UP
- lok.7 OZNAKA LOKALCIJE U OKVIRU UP
- SPORT I REKREACIJA
- KOLSKA SAOBRAĆAJNICA
- TROTOAR
- KOLSKO PJEŠAČKA SAOBRAĆAJNICA
- BICIKLISTIČKA STAZA
- POSTOJEĆI ELEKTROVOD 10 KV
- POSTOJEĆA TRANSFORMATORSKA STANICA 10/0.4KV
- PLANIRANA TRANSFORMATORSKA STANICA 10/0.4KV

Up "SPORTSKO REKREATIVNI KOMPLEKS
BALABANI"

FAZA - NACRT

Naručilac: Agencija za izgradnju i razvoj Podgorice d.o.o.

Obradivač plana: Konzorcijum: WINSOFT i CAU (Centar za arhitekturu i urbanizam)

odgovorni planer: datum:

Ksenija Vukmanović, dipl.ing.arh.
(lic. br. 05-1125/06-2)

januar
2017.

list broj: naziv priloga: razmjera:

09 PLAN ELEKTROENERGETSKE INFRASTRUKTURE 1:1000