

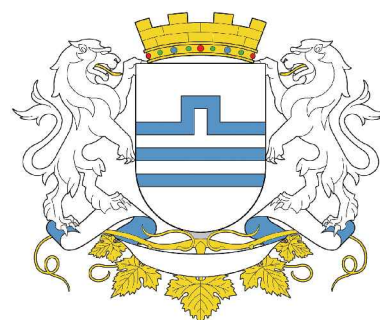
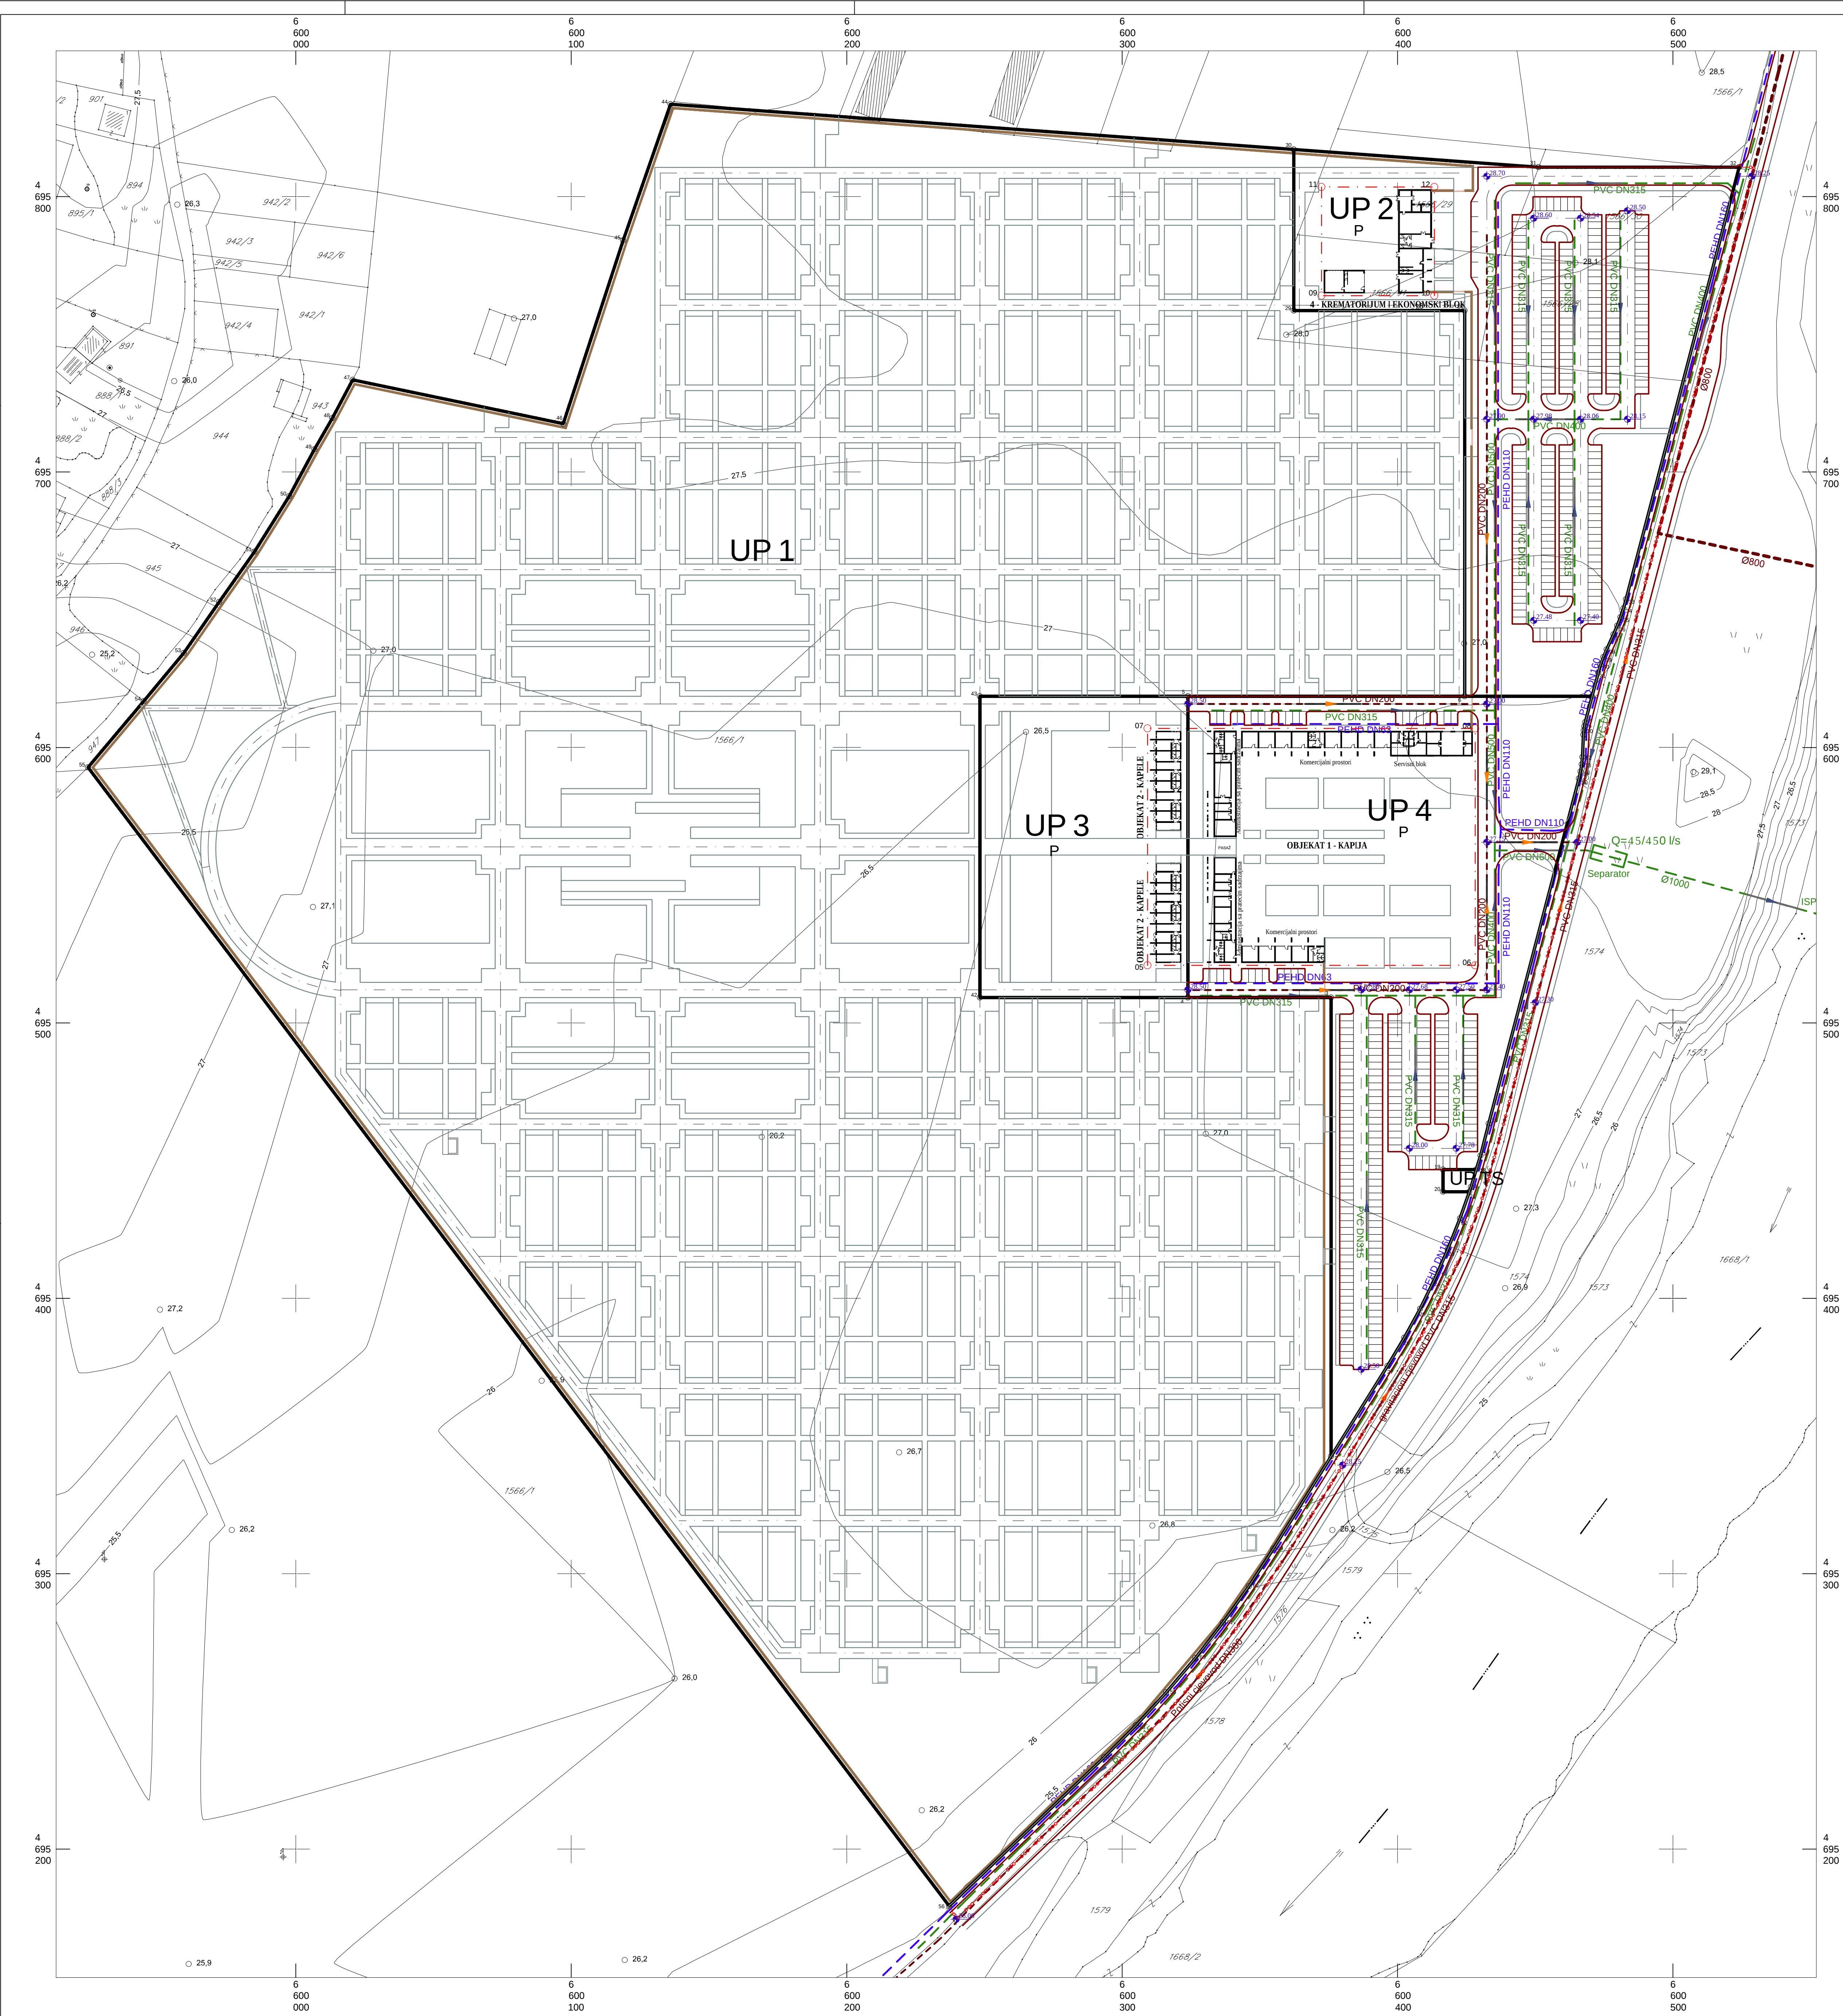


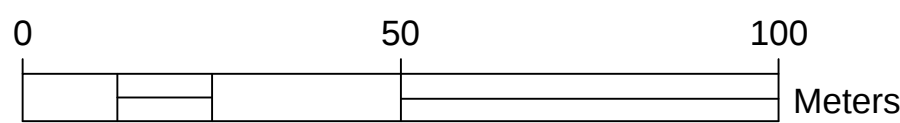

GLAVNI GRAD
PODGORICA

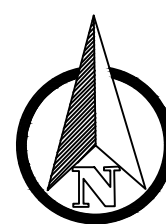

UP NOVO GROBLJE

FAZA - NACRT

Naručilac: Agencija za izgradnju i razvoj Podgorice d.o.o.

LEGENDA:

- GRANICA PLANA
- GRANICA URBANISTIČKE PARCELE
- UP 1
- P
- GRAĐEVINSKA LINIJA GL1
- NIVELACIJA
- HIDROTEHNIČKA INFRASTRUKTURA
- POSTOJEĆI VODOVOD
- PLANIRANI VODOVOD
- POSTOJEĆA FEKALNA KANALIZACIJA
- PLANIRANO REVIZIONO OKNO FEKALNE KANALIZACIJE
- SMJER TEČENJA
- PLANIRANA ATMOSFERSKA KANALIZACIJA
- SEPARATOR ULJA I LAKIH NAFTNIH DERIVATA
- SMJER TEČENJA

Obrađivač plana: Konzorcijum WINSOFT i CAU (Centar za arhitekturu i urbanizam)

odgovorni planer: odgovorni projektant za izradu geodetskih podloga: datum:

Srdan Pavičević, spec.sci.arh. Irena Raonić, dipl.inž.građ. XI 2016
(lic. br. 01-841/2) (lic. br. 01-959/2)

list broj: naziv priloga: razmjera:

09 PLAN HIDROTEHNIČKE INFRASTRUKTURE 1:1000