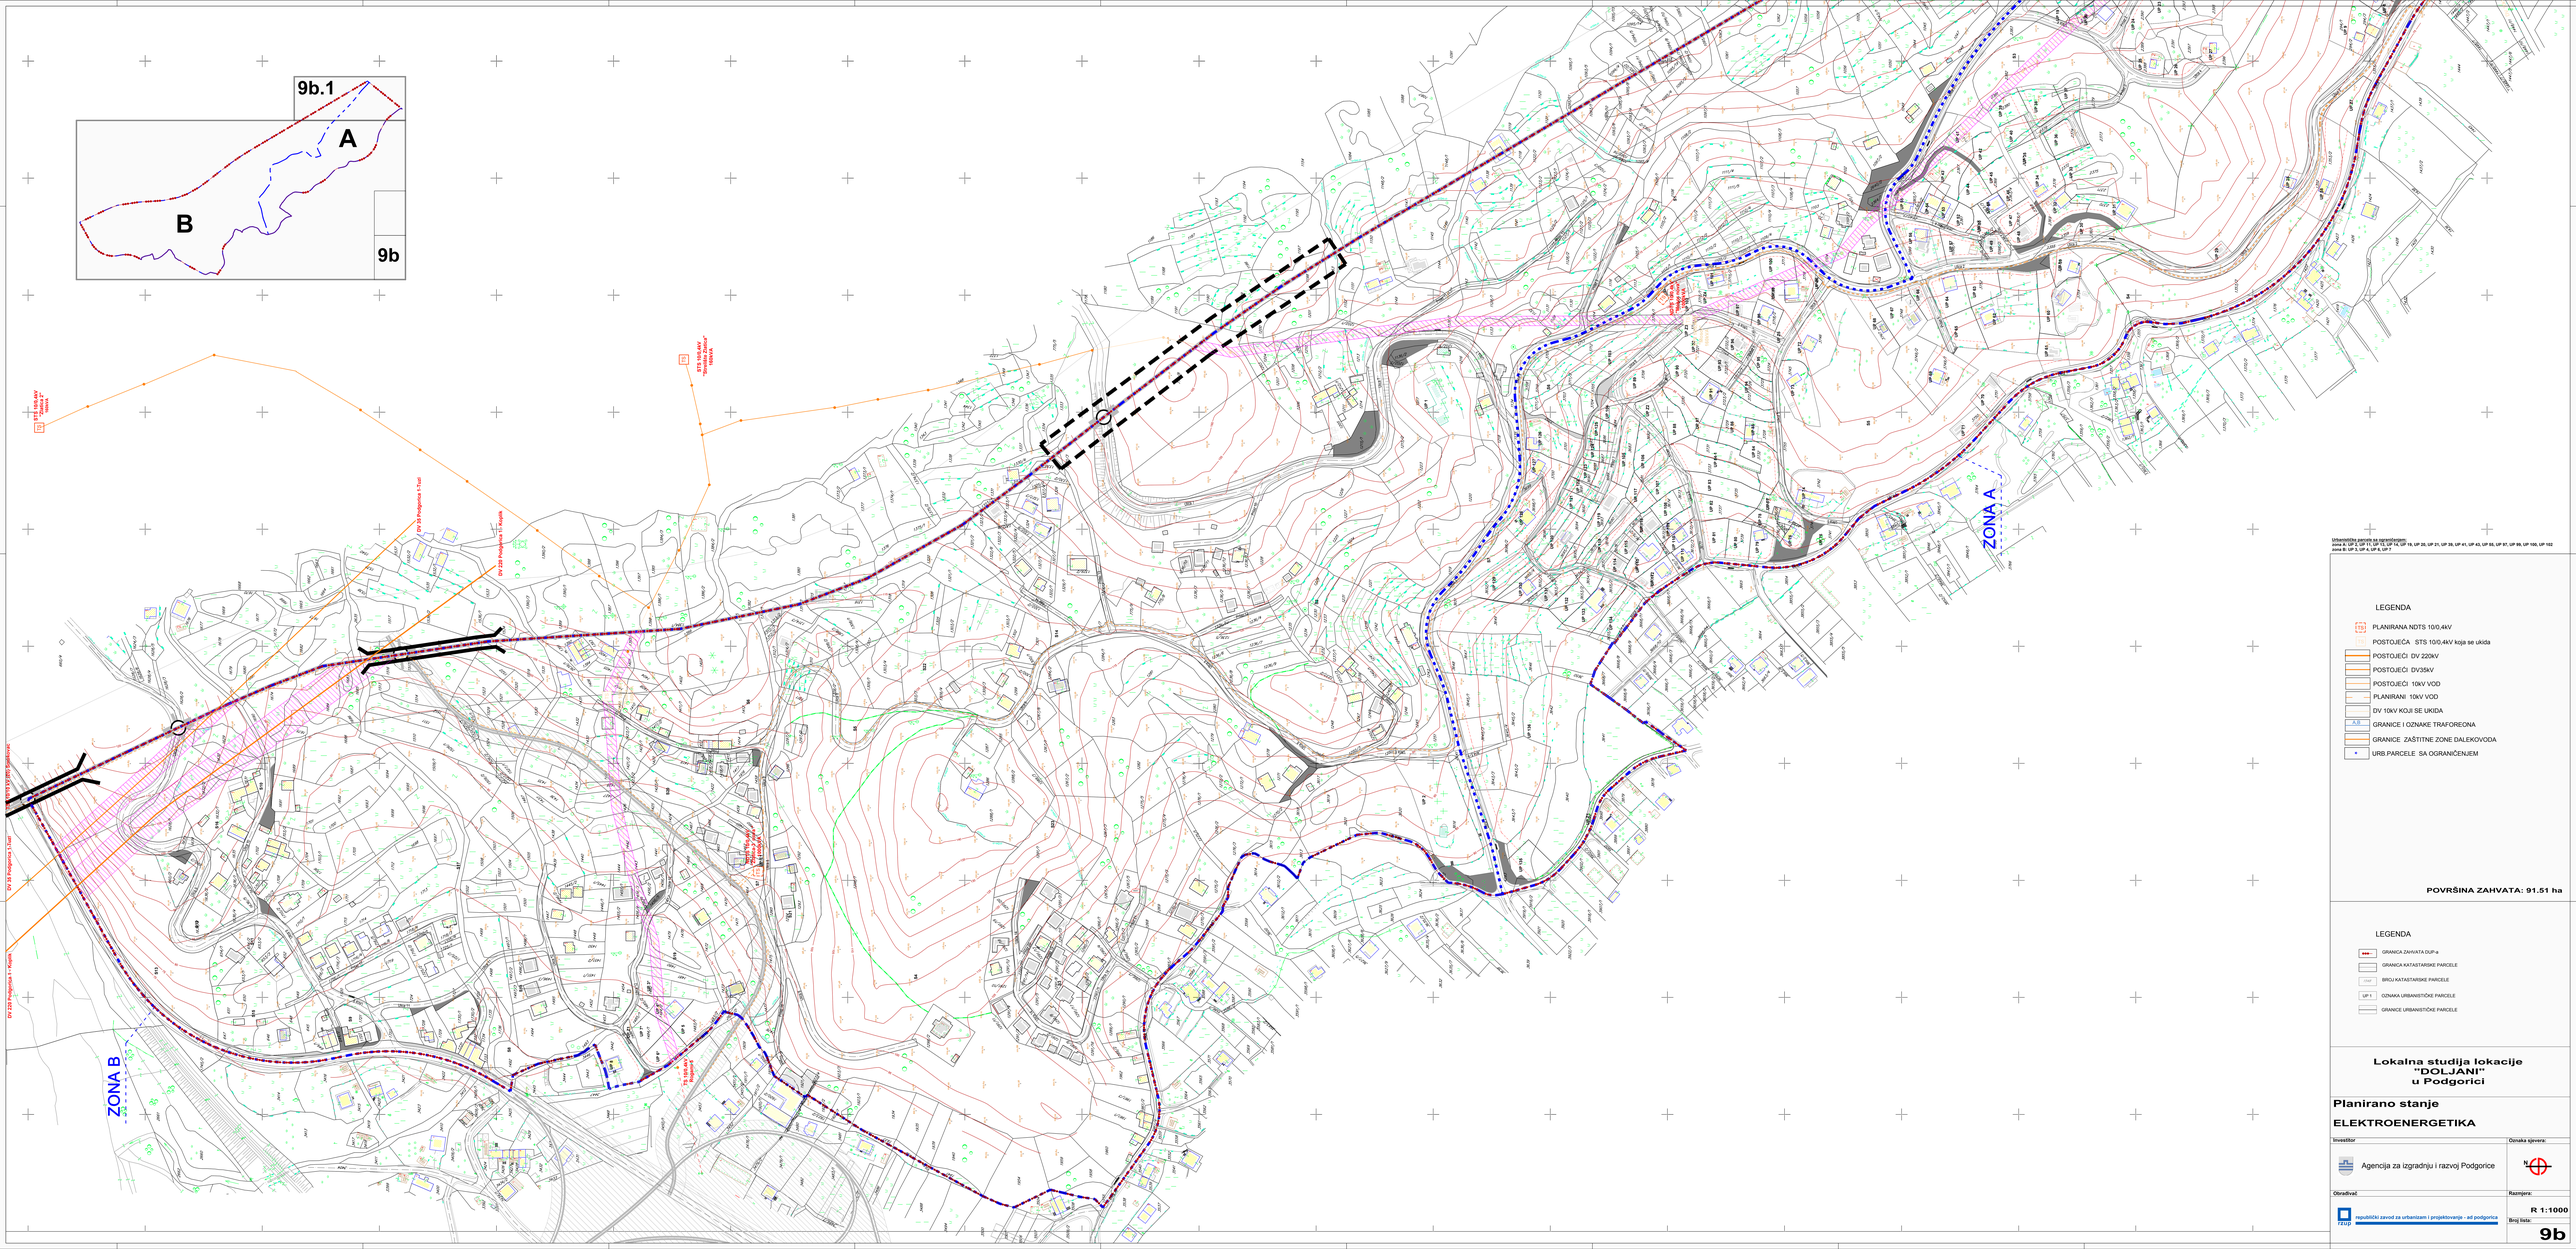

Urbanistička parcela sa ograničenjem:
zona A: UP 2, UP 11, UP 13, UP 14, UP 15, UP 16, UP 19, UP 20, UP 21, UP 39, UP 41, UP 43, UP 55, UP 57, UP 89, UP 100, UP 102
zona B: UP 3, UP 4, UP 6, UP 7

LEGENDA

- PLANIRANA NDTS 10/0,4kV
- POSTOJEĆA STS 10/0,4kV koja se ukida
- POSTOJEĆI DV 220kV
- POSTOJEĆI DV35kV
- POSTOJEĆI 10kV VOD
- PLANIRANI 10kV VOD
- DV 10kV KOJI SE UKIDA
- GRANICE I OZNAKE TRAFOREONA
- GRANICE ZAŠTITNE ZONE DALEKOVODA
- URB.PARCELE SA OGRANIČENJEM

POVRŠINA ZAHVATA: 91.51 ha

LEGENDA

- GRANICA ZAHVATA DUP-a
- GRANICA KATASTARSKE PARCELE
- 1/147 BROJ KATASTARSKE PARCELE
- UP 1 OZNAKA URBANISTIČKE PARCELE
- GRANICE URBANISTIČKE PARCELE

Lokalna studija lokacije "DOLJANI" u Podgorici

Planirano stanje

ELEKTROENERGETIKA

Investitor	Oznaka sjevera:
Agencija za izgradnju i razvoj Podgorice	N
Obrađivač	**Razmjera:**
republički zavod za urbanizam i projektovanje - ad podgorica	R 1:1000
	Broj lista: 9b