


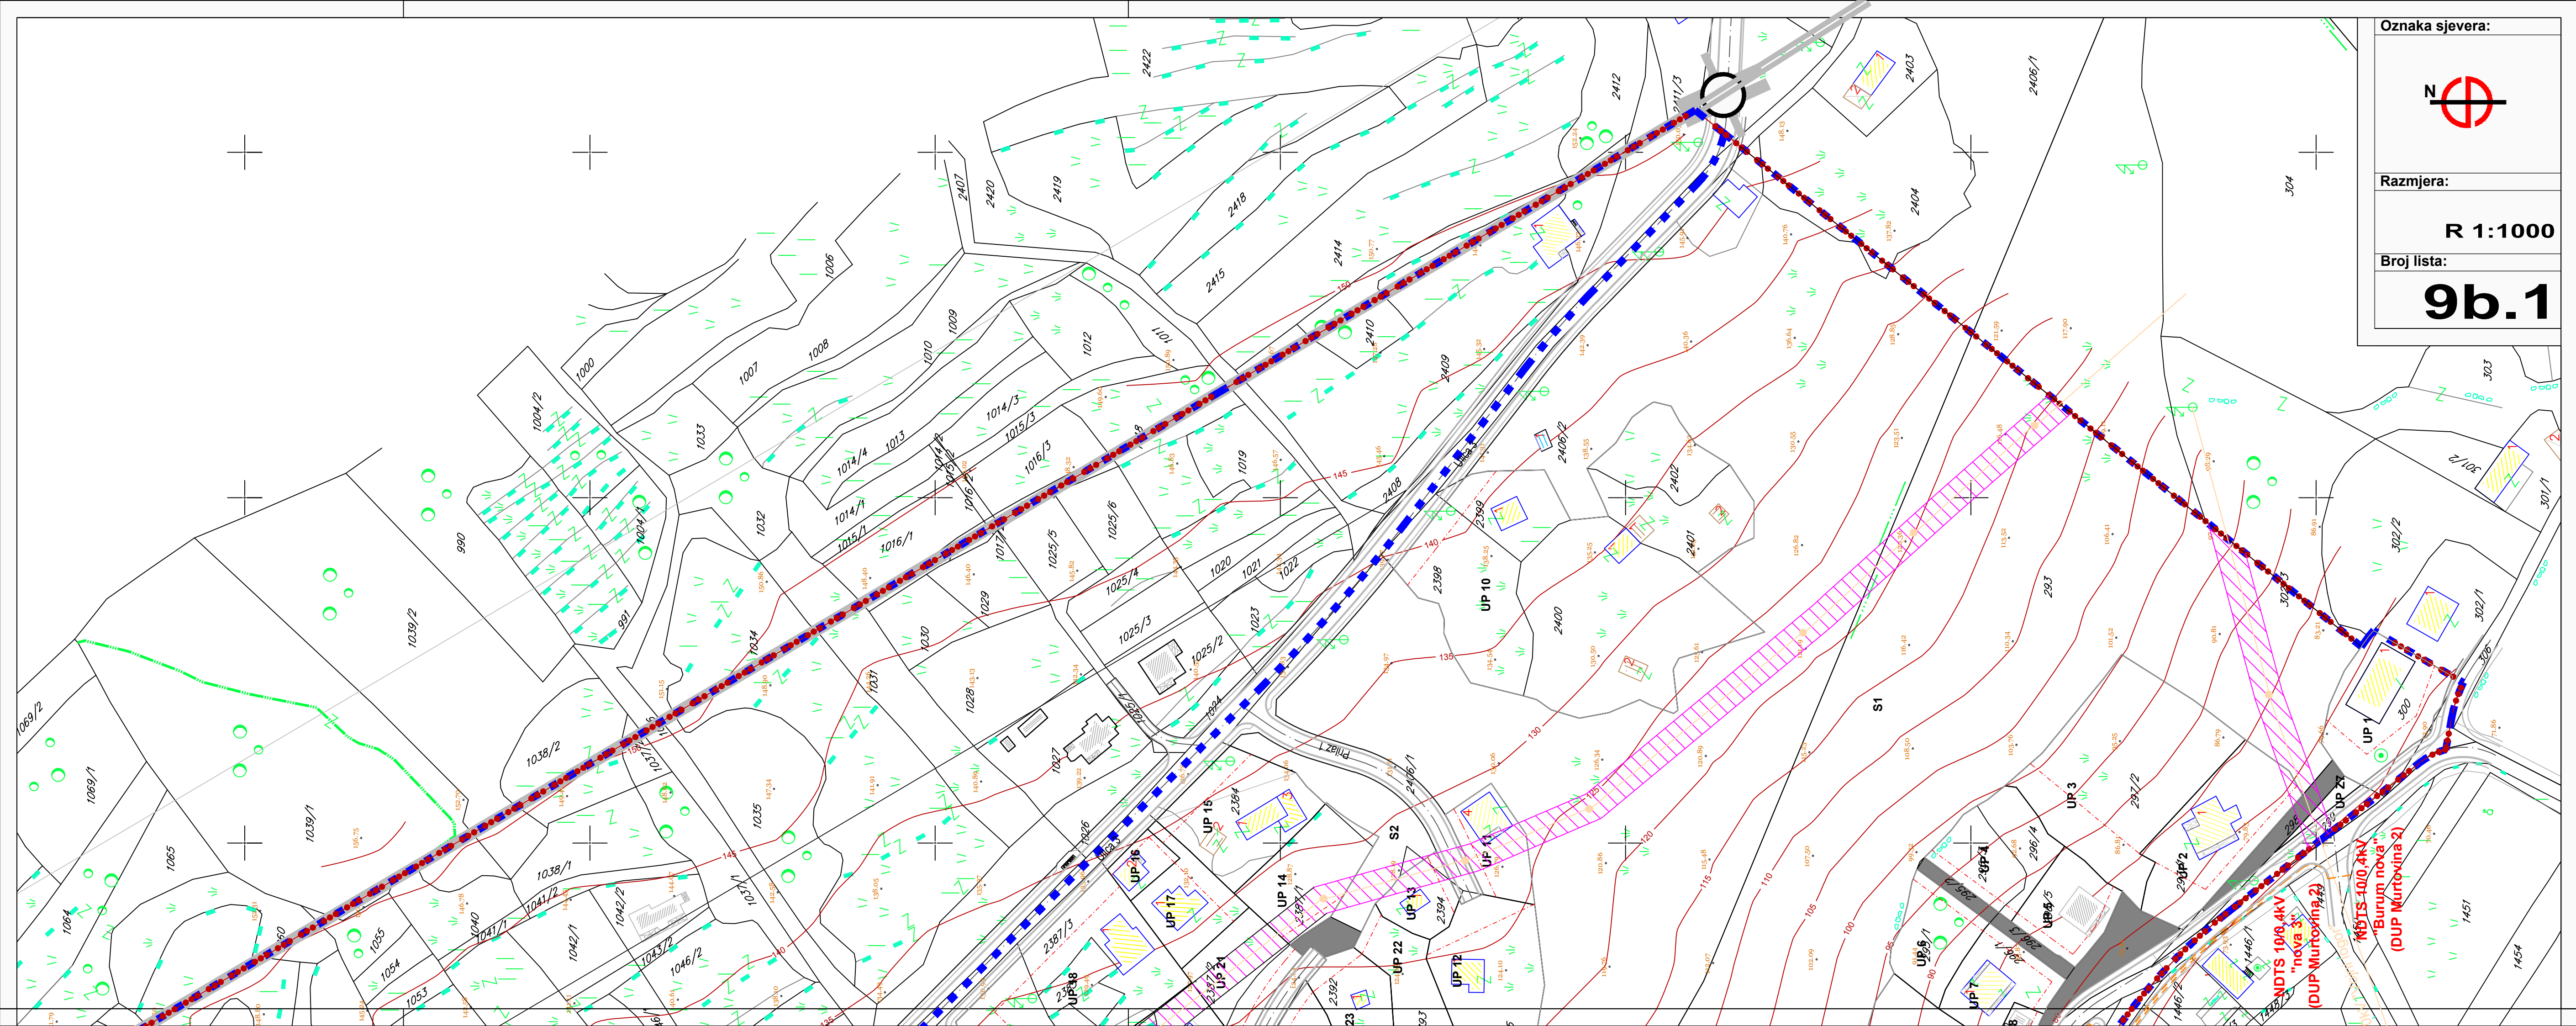

Oznaka sjevera:



Razmjera:

R 1:1000

Broj lista:

9b.1