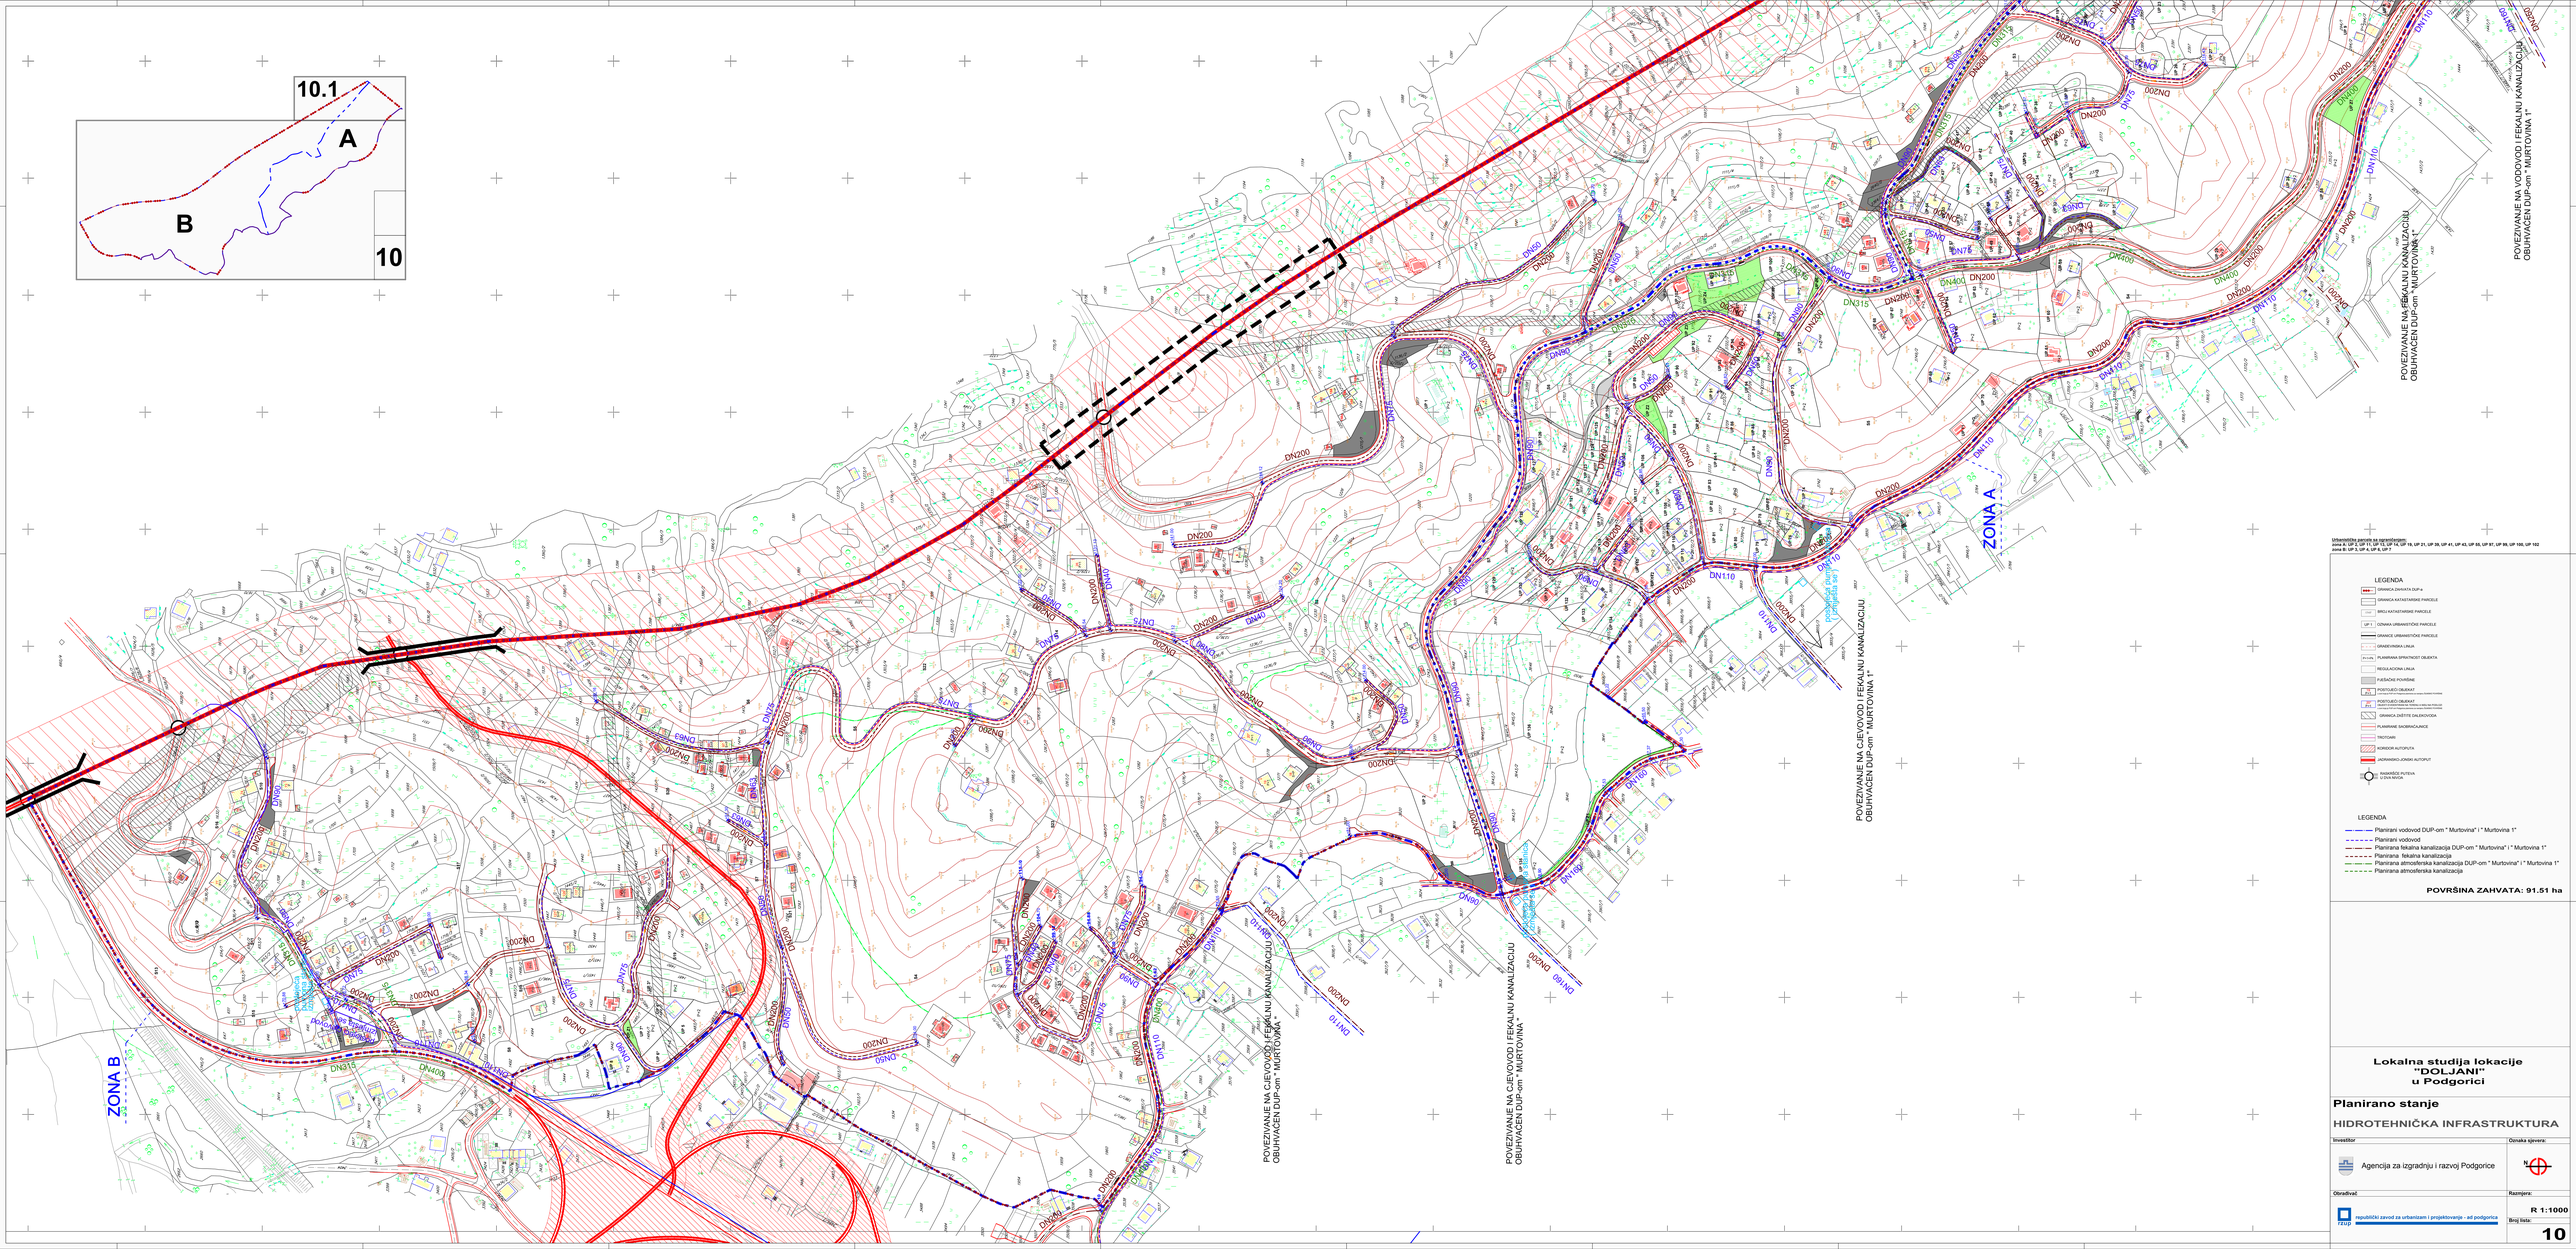

Urbanistička parcela sa regulacionim:
zona A: UP 2, UP 11, UP 13, UP 15, UP 18, UP 19, UP 21, UP 39, UP 41, UP 42, UP 55, UP 57, UP 99, UP 100, UP 102
zona B: UP 3, UP 4, UP 6, UP 7

LEGENDA

- GRANICA ZAHVATA DUP-a
- GRANICA KATASTARSKE PARCELE
- BROJ KATASTARSKE PARCELE
- UP 1 OZNAKA URBANISTIČKE PARCELE
- GRANICE URBANISTIČKE PARCELE
- GRAĐEVINSKA LINIJA
- P+1+Pk PLANIRANA SPRATNOST OBJEKTA
- REGULACIONA LINIJA
- FASADNE POVRŠINE
- POSTOJEĆI OBJEKAT
- POSTOJEĆI OBJEKAT
- GRANICA ZAŠTITE DALEKOVODA
- PLANIRANE SKORIŠĆANJE
- TROTOARI
- KORIDOR AUTOPUTA
- DIONIČNO-LOKSNI AUTOPUT
- RASKRSIĆE PUTEVA U DVA NIVOA

LEGENDA

- Planirani vodovod DUP-om " Murtovina" i " Murtovina 1"
- Planirana vodovod
- Planirana fekalna kanalizacija DUP-om " Murtovina" i " Murtovina 1"
- Planirana fekalna kanalizacija
- Planirana atmosferska kanalizacija DUP-om " Murtovina" i " Murtovina 1"
- Planirana atmosferska kanalizacija

POVRŠINA ZAHVATA: 91.51 ha

Lokalna studija lokacije "DOLJANI" u Podgorici

Planirano stanje

HIDROTEHNIČKA INFRASTRUKTURA

Investitor	Oznaka sjevera:
Agencija za izgradnju i razvoj Podgorice	N
Obrađivač	**Razmjera:**
republički zavod za urbanizam i projektovanje - ad podgorica	R 1:1000
	Broj lista: 10