


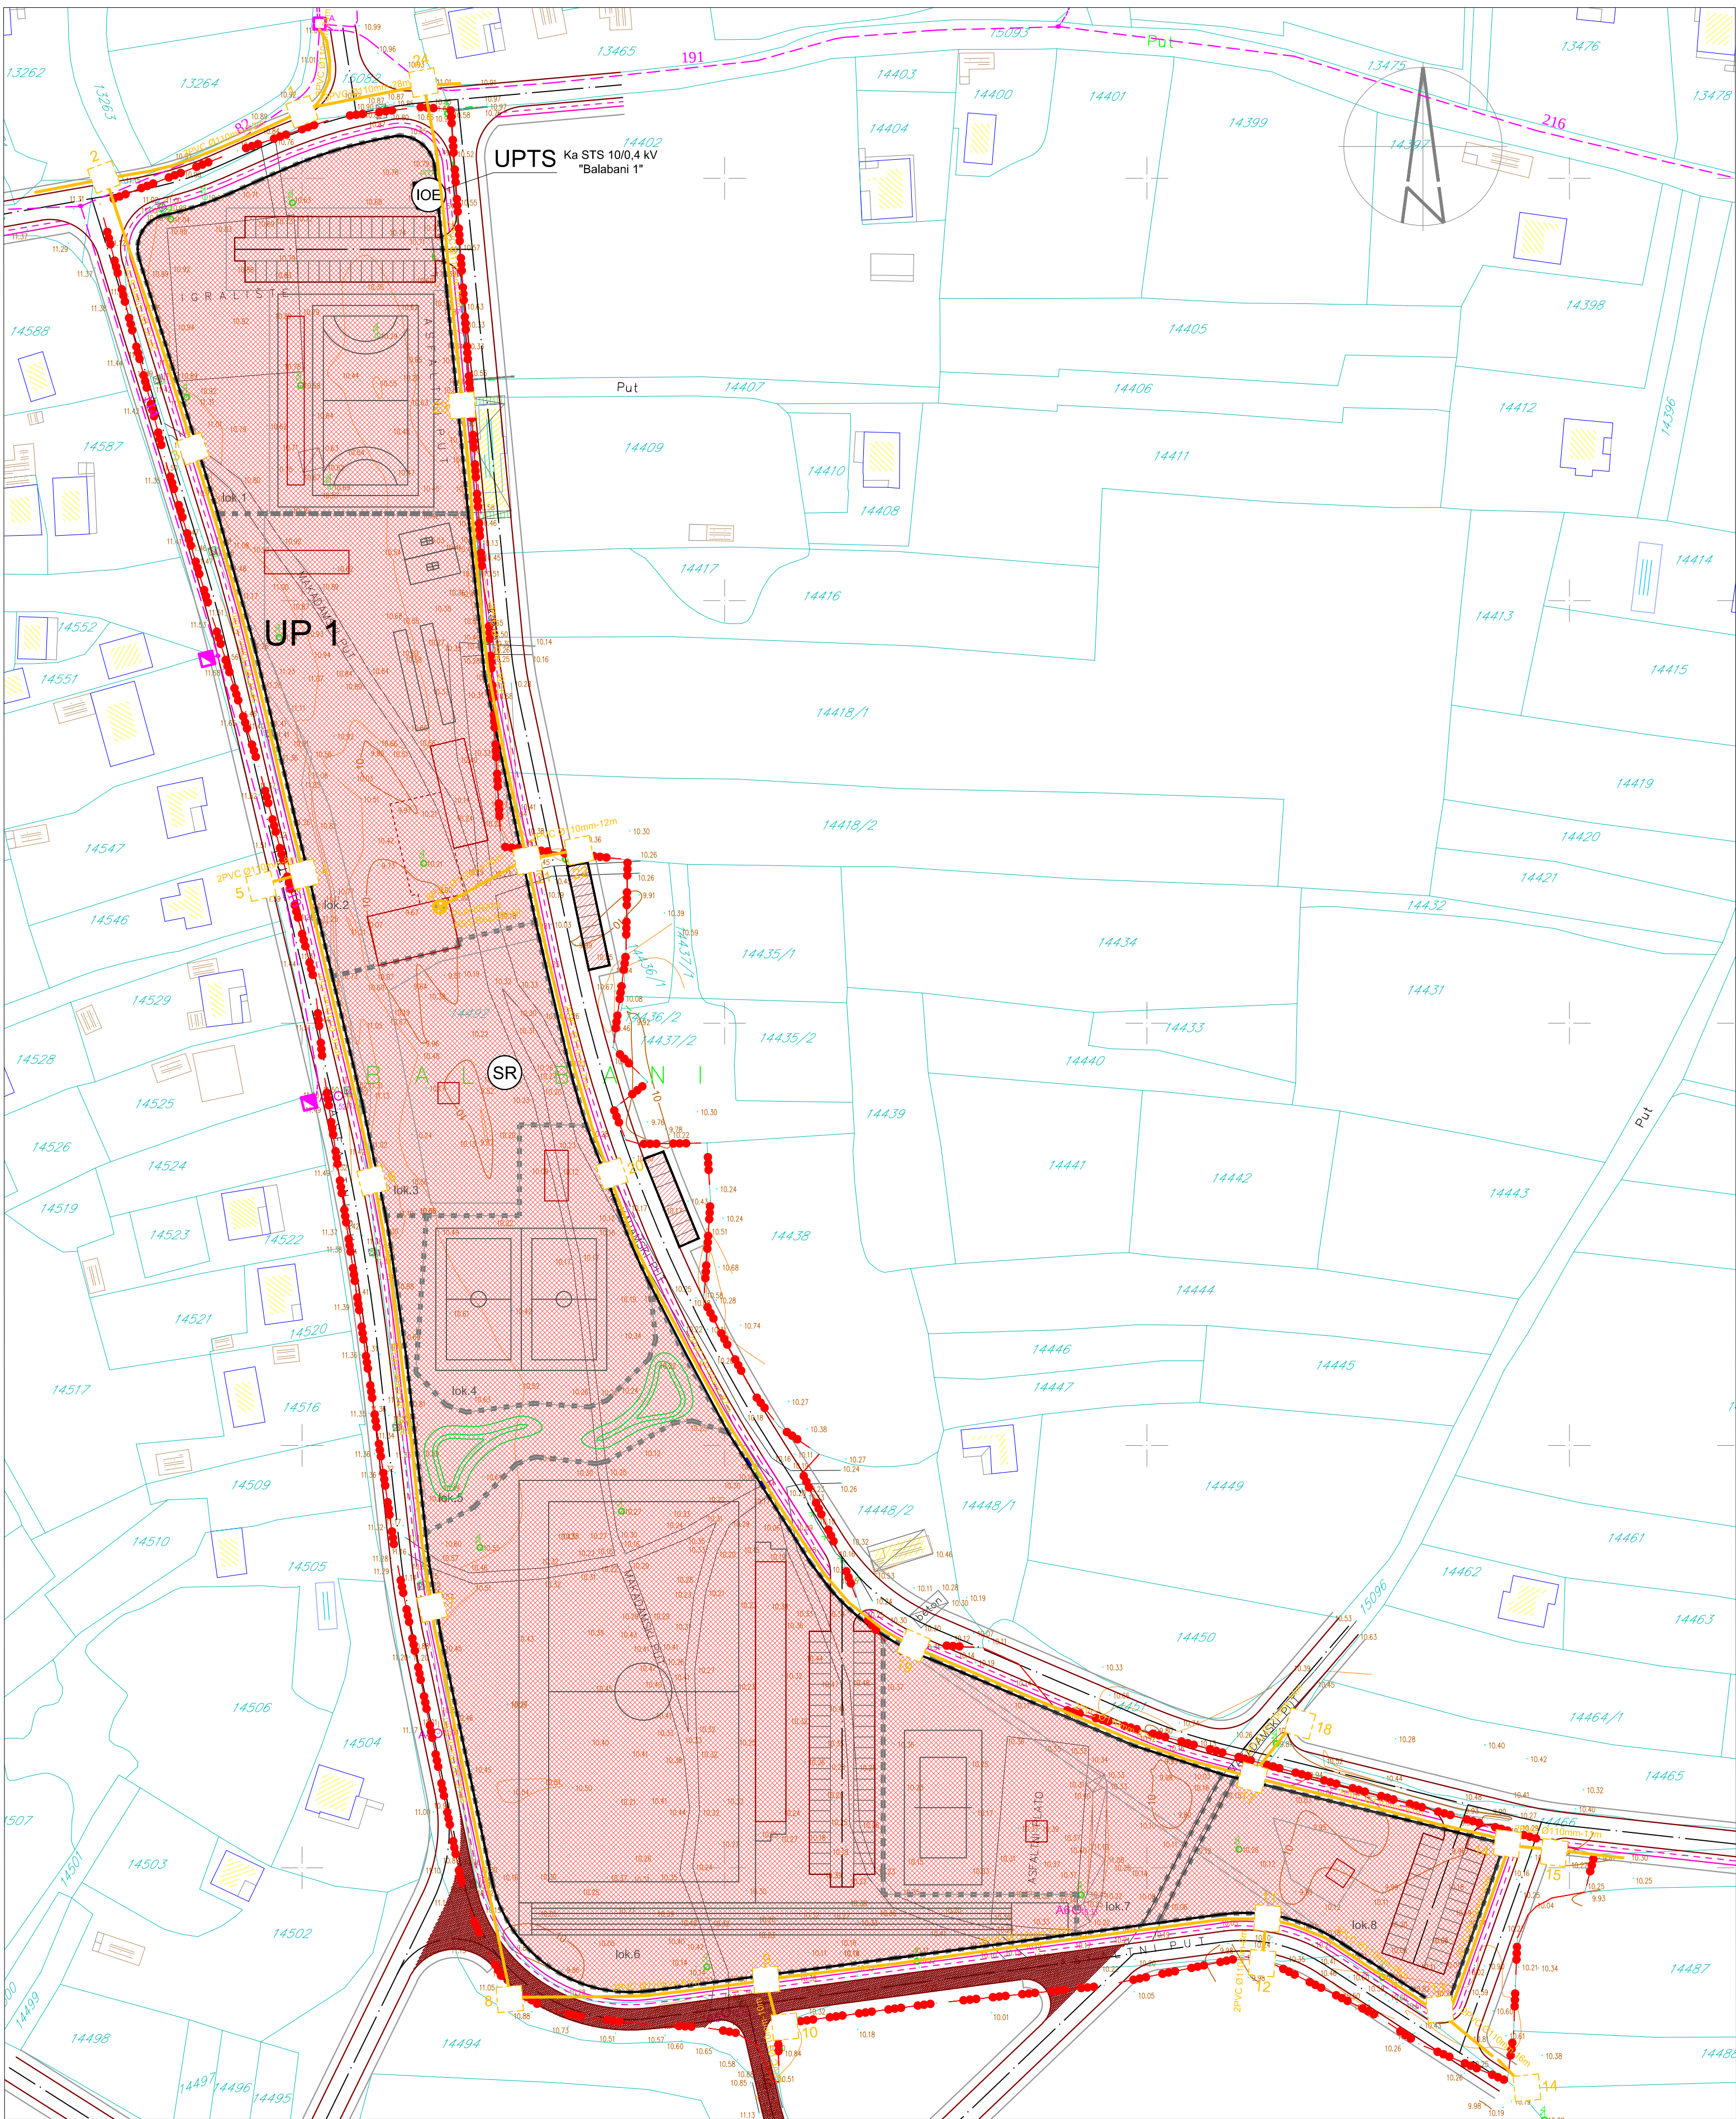

LEGENDA

- GRANICA ZAHVATA PLANA
- GRANICA I BROJ KATASTARSKE PARCELE
- GRANICA URBANISTICKE PARCELE
- UP 1 BROJ URBANISTIČKE PARCELE
- GRANICA LOKALIJ U OKVIRU UP
- lok.7 OZNAKA LOKALCIJE U OKVIRU UP
- SPORT I REKREACIJA
- KOLSKA SAOBRAĆAJNICA
- TROTOAR
- KOLSKO PJEŠAČKA SAOBRAĆAJNICA
- BICIKLISTIČKA STAZA
- ELEKTRONSKA KOMUNIKACIJA
- TRASA PLANIRANE KOMUNIKACIONE KABLOVSKJE KANALIZACIJE
- PLANIRANO TK OKNO
- KABLOVSKO OKNO
- SPOLJAŠNJI TK. IZVOD
- KABLOVI I NASTAVCI U ZEMLJI
- KABAL U ZEMLJI

Up "SPORTSKO REKREATIVNI KOMPLEKS
BALABANI"

FAZA - NACRT

Naručilac: Agencija za izgradnju i razvoj Podgorice d.o.o.

Obradivač plana: Konzorcijum: WINSOFT i CAU (Centar za arhitekturu i urbanizam)

odgovorni planer: datum:

Ksenija Vukmanović, dipl.ing.arh.
(lic. br. 05-1125/06-2)

januar
2017.

list broj: naziv priloga: razmjera:

10

PLAN ELEKTRONSKE KOMUNIKACIJE

1:1000