

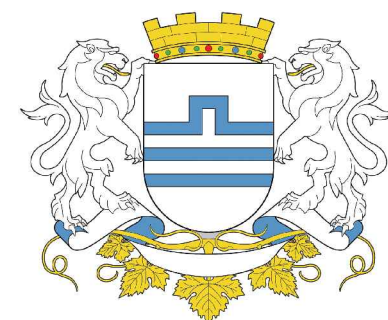
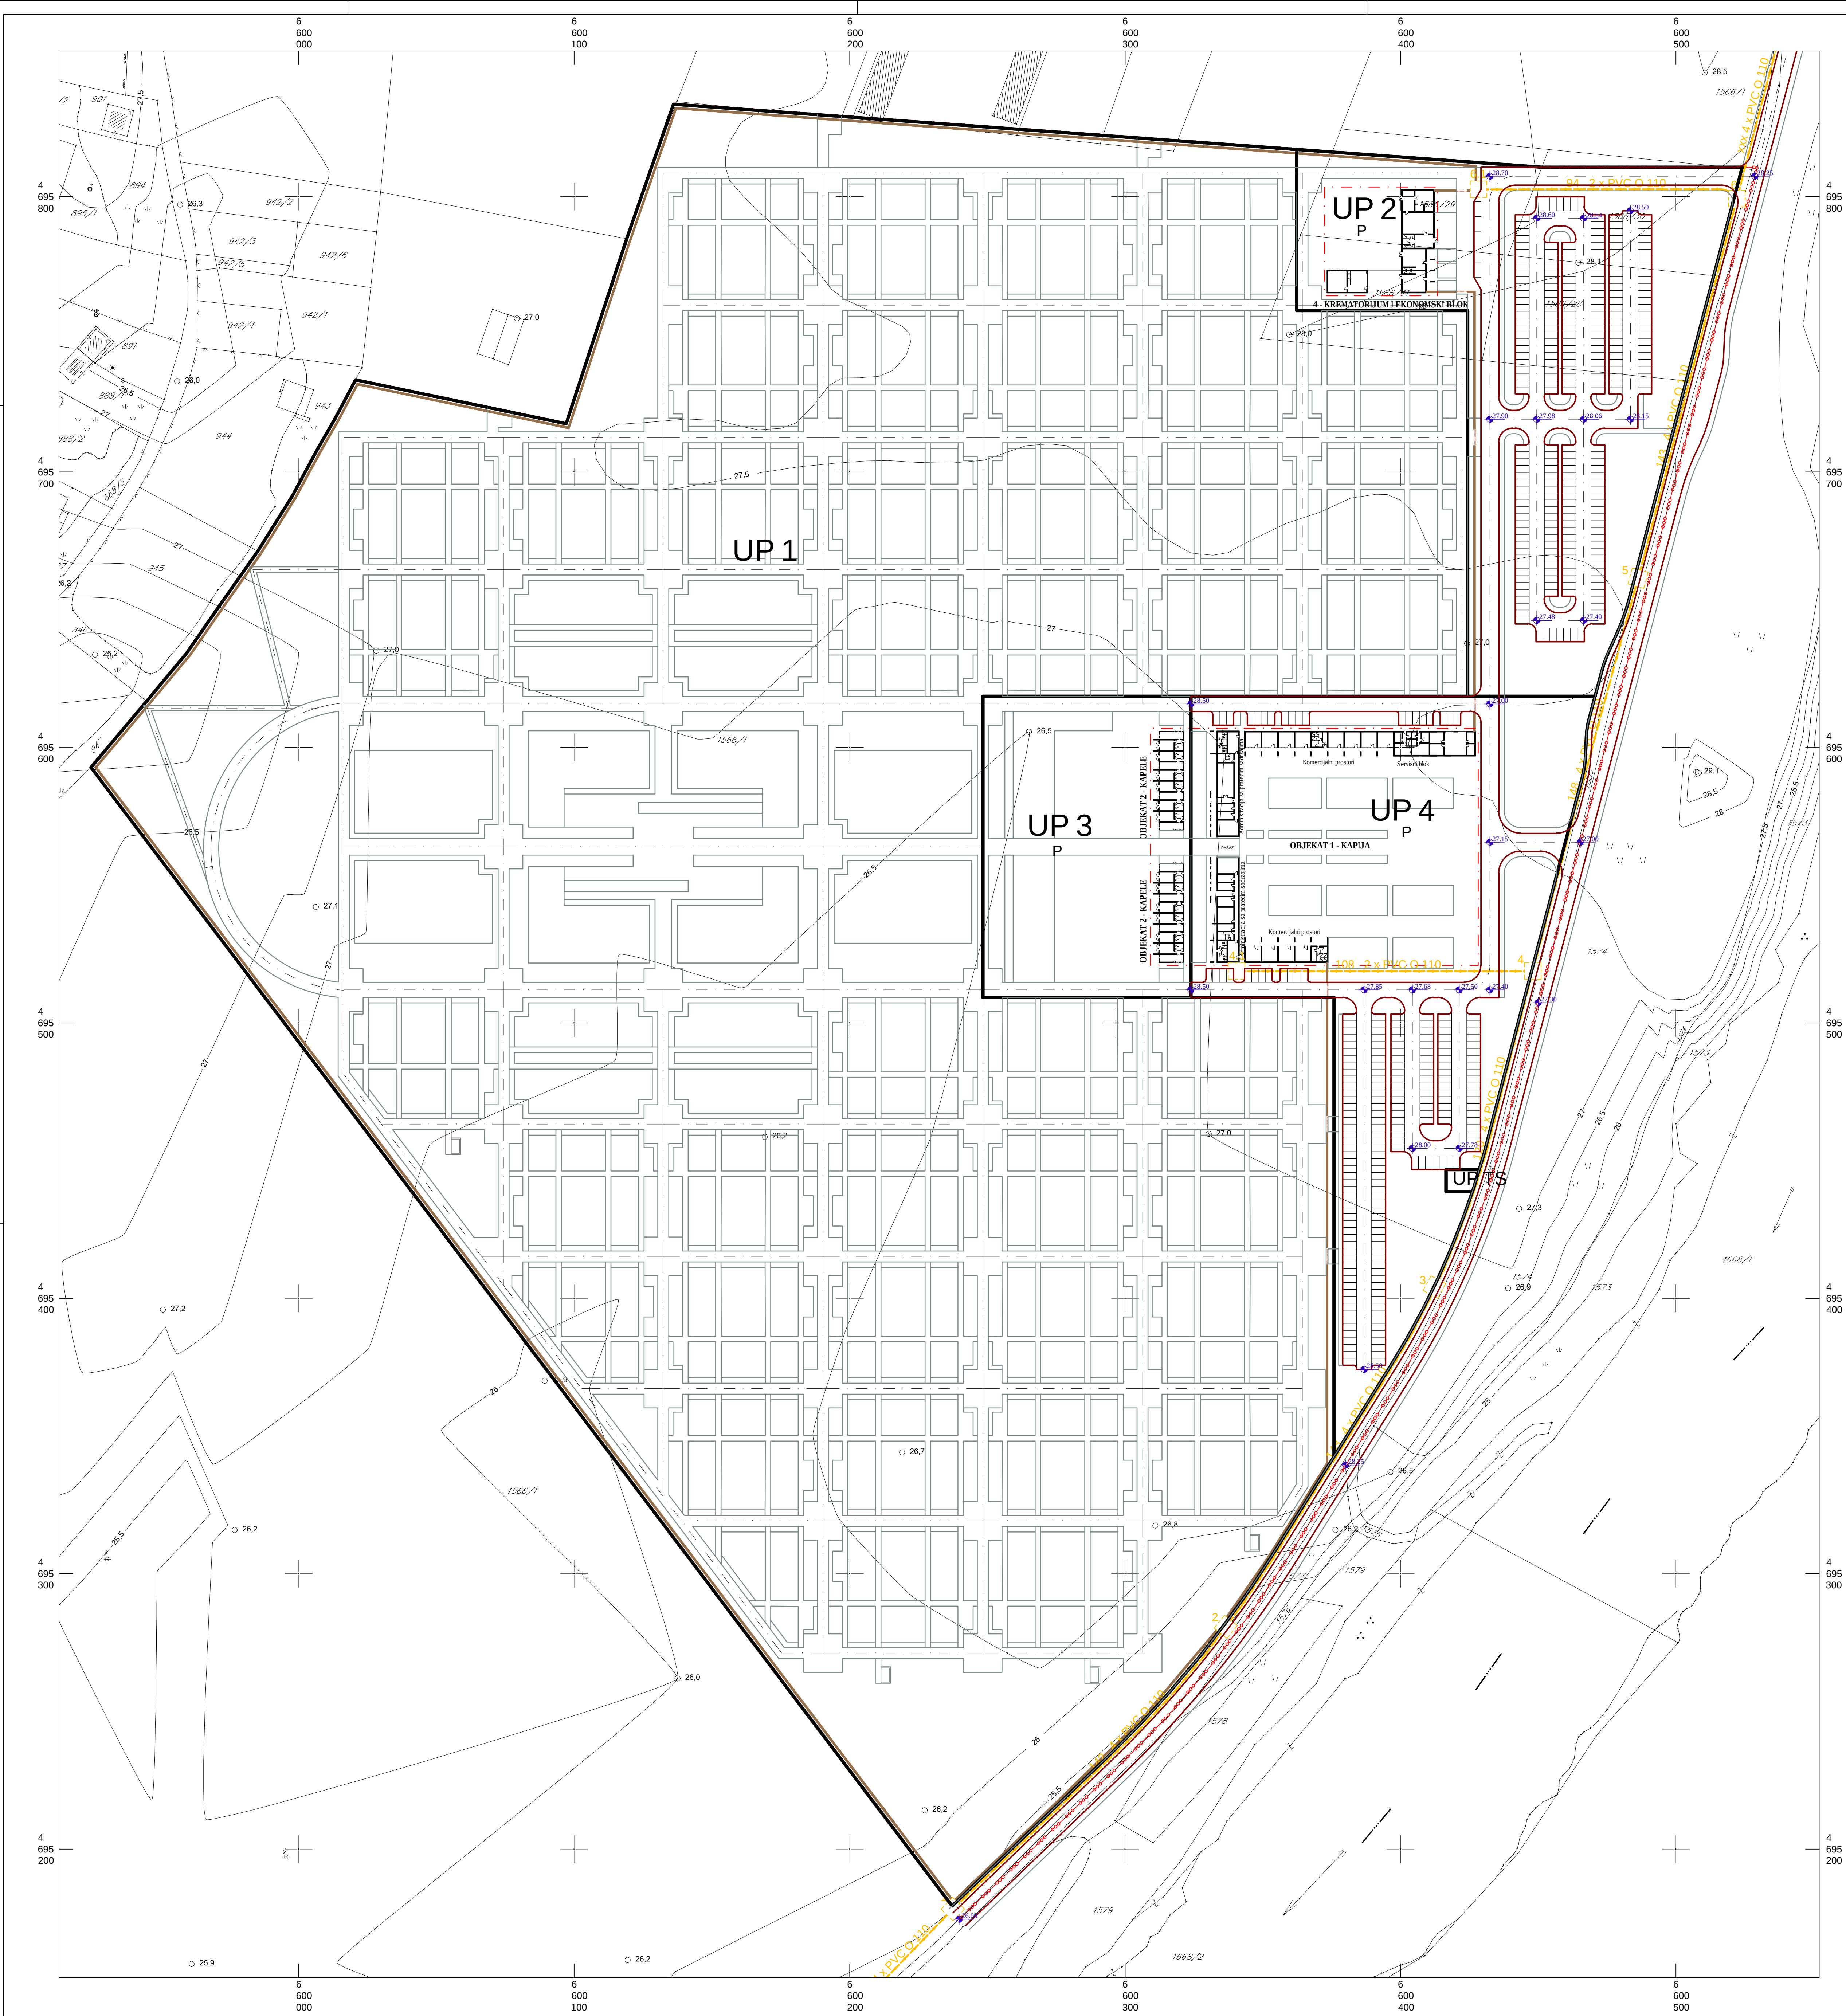


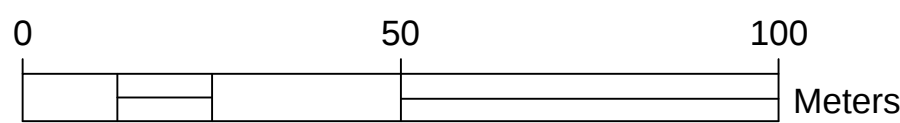

GLAVNI GRAD
PODGORICA

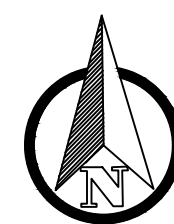

UP NOVO GROBLJE

FAZA - NACRT

Naručilac: Agencija za izgradnju i razvoj Podgorice d.o.o.

LEGENDA:

- GRANICA PLANA
- GRANICA URBANISTIČKE PARCELE
- UP 1
- P
- GRAĐEVINSKA LINIJA GL1
- NIVELACIJA

TELEKOMUNIKACIONA INFRASTRUKTURA:

- PLANIRANO TK OKNO
- PLANIRANA TK KANALIZACIJA

Obrađivač plana: Konzorcijum WINSOFT i CAU (Centar za arhitekturu i urbanizam)

odgovorni planer:	odgovorni projektant za izradu geodetskih podloga:	datum:
Srdan Pavićević, spec.sci.arh. (lic. br. 01-841/2)	Predrag Bulajić, dipl.inž.el. (lic.br. 01-645/2)	XI 2016

list broj:	naziv priloga:	razmjera:
10	PLAN TELEKOMUNIKACIONE INFRASTRUKTURE	1:1000