


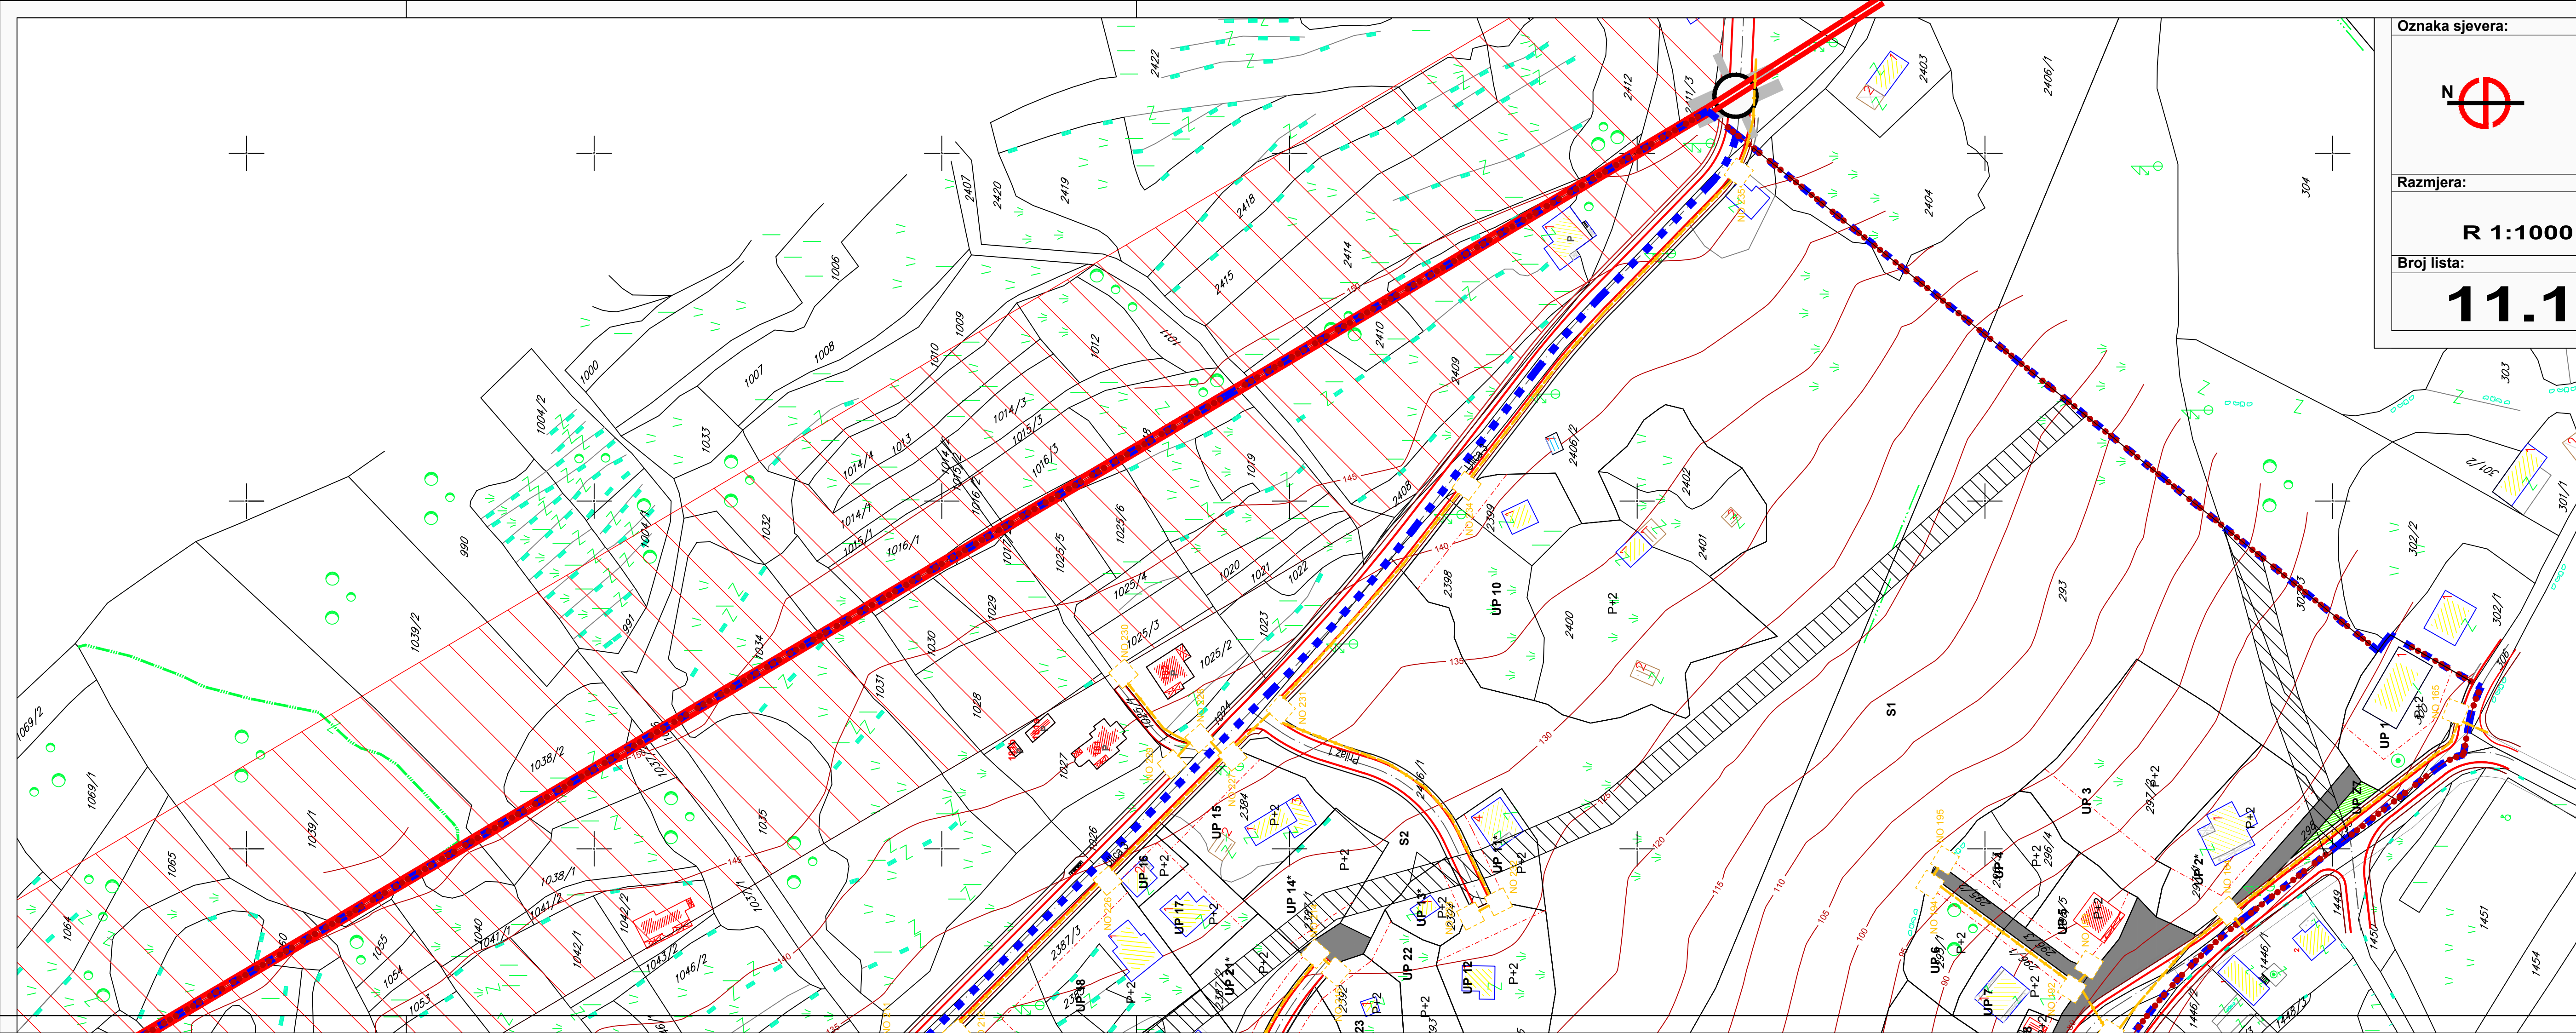

Oznaka sjevera:

Razmjera:

R 1:1000

Broj lista:

11.1