


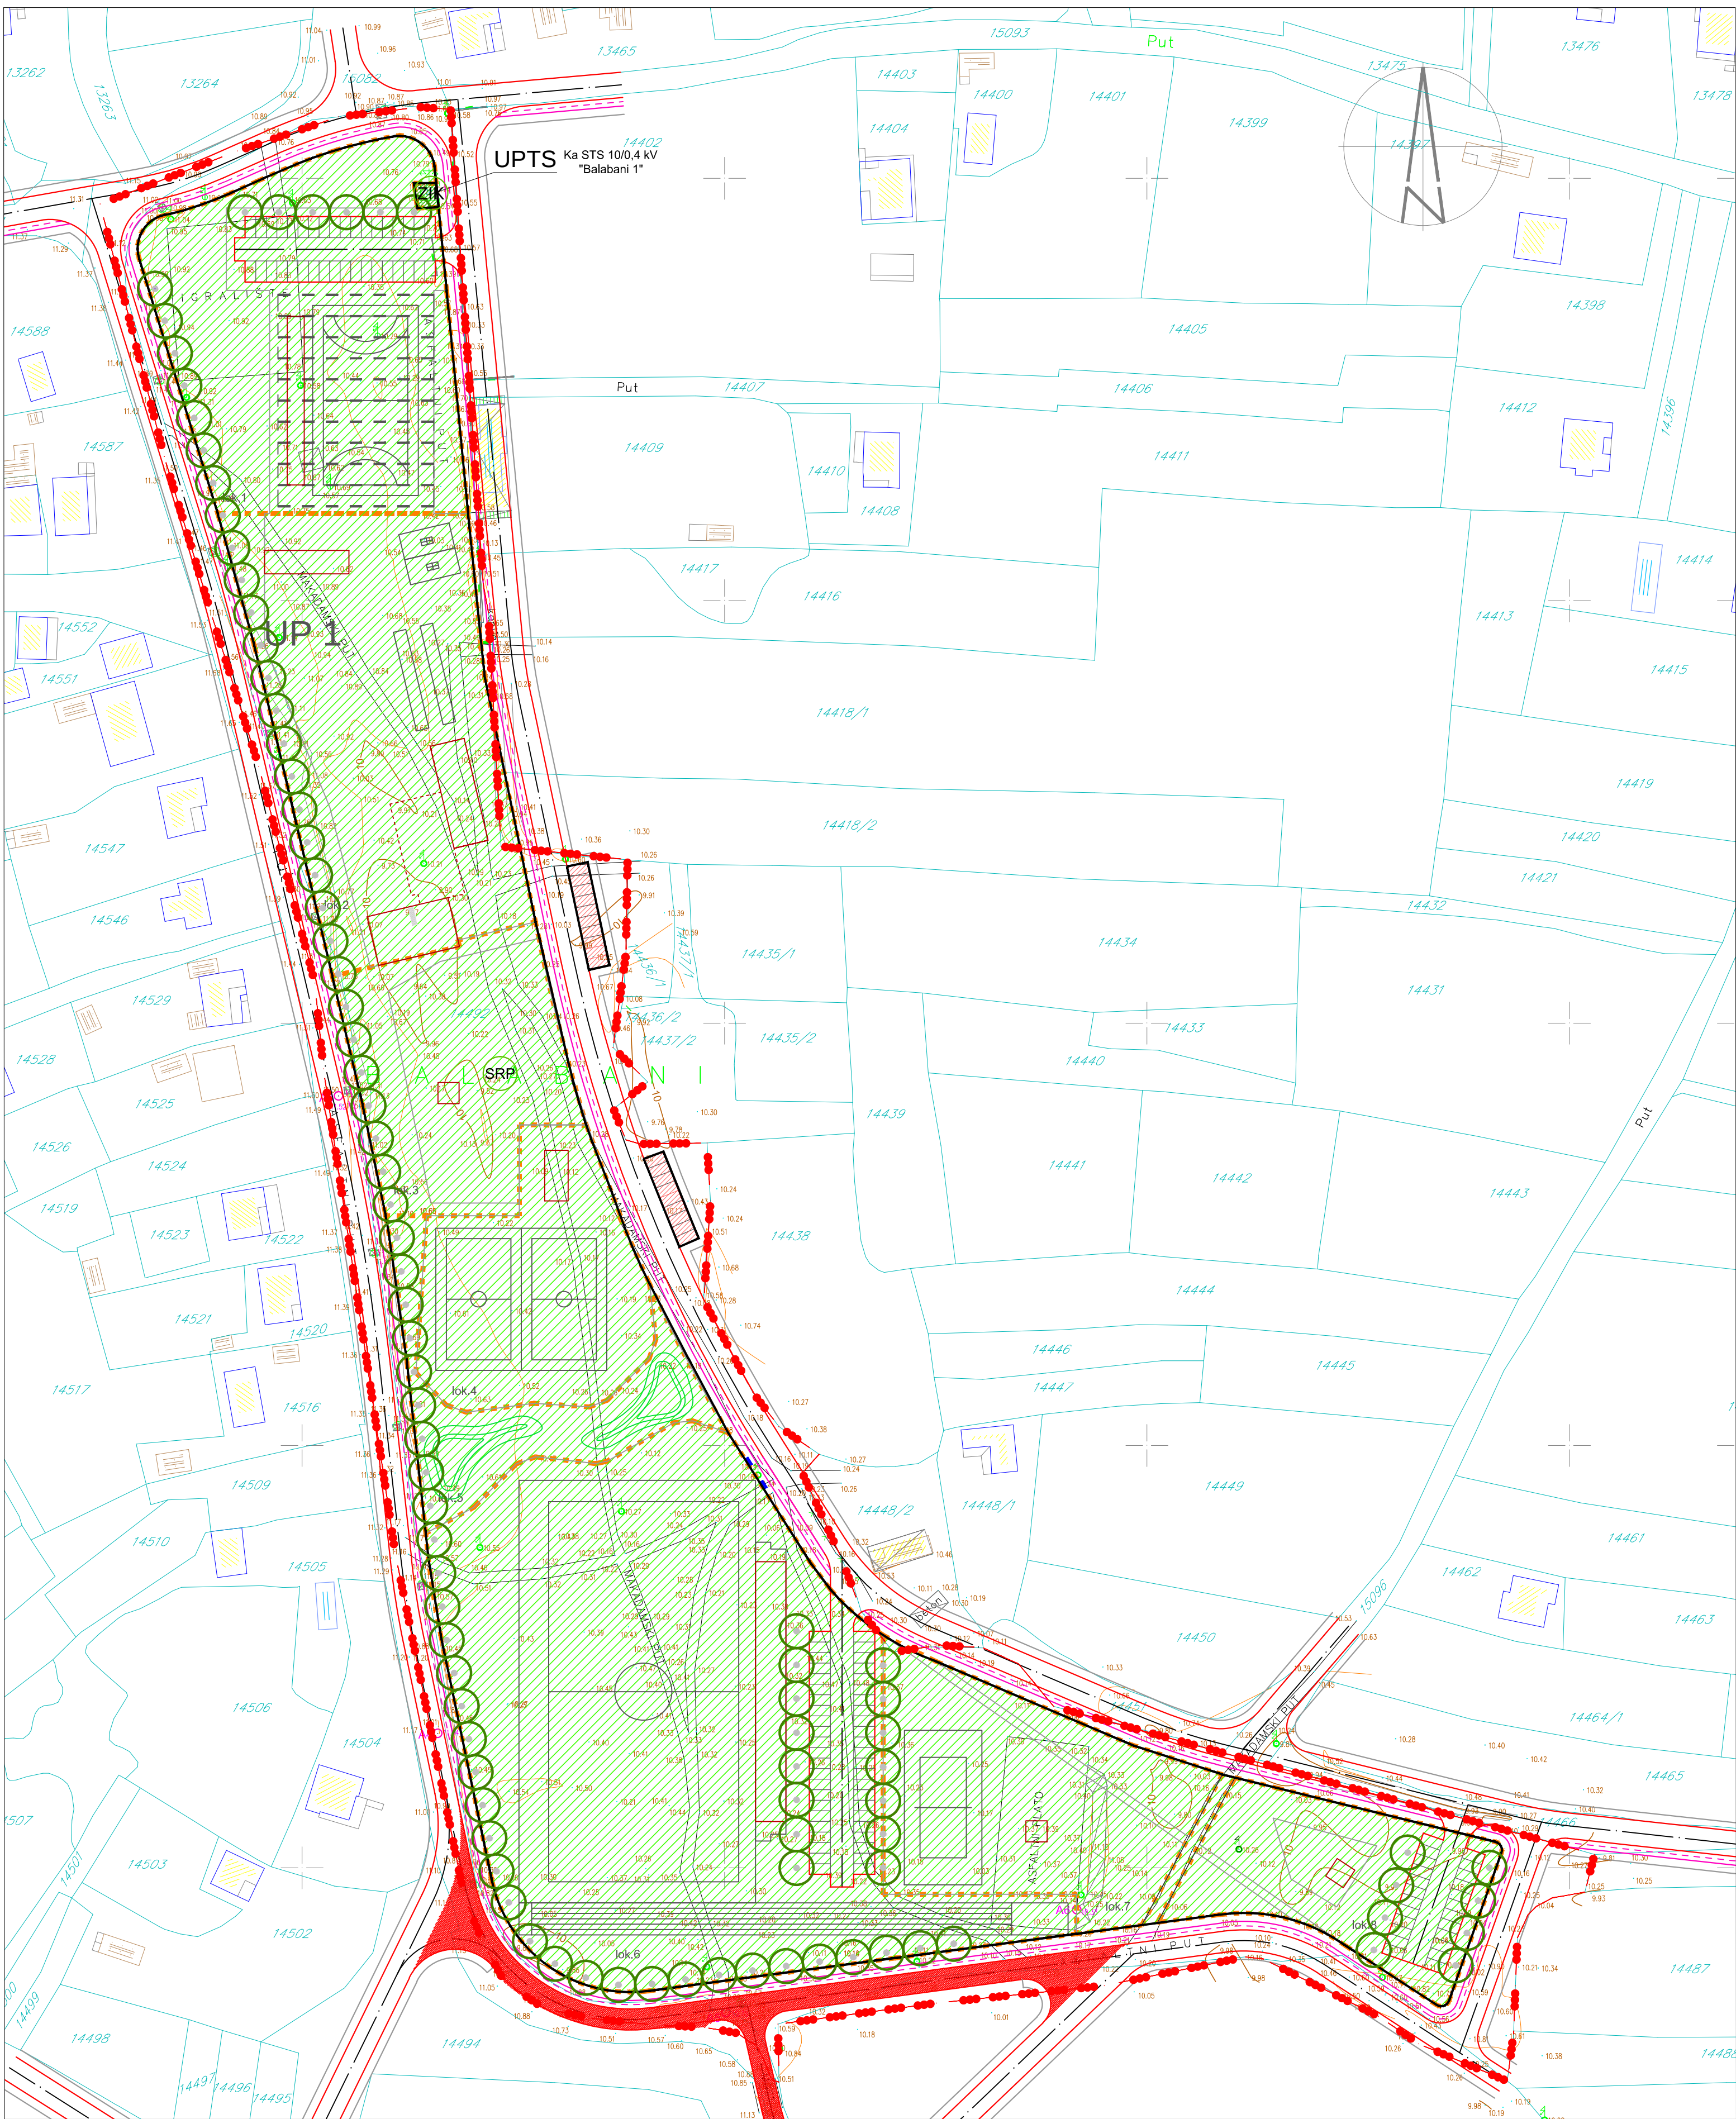

LEGENDA

- GRANICA ZAHVATA PLANA
- GRANICA I BROJ KATASTARSKE PARCELE
- GRANICA URBANISTIČKE PARCELE
- BROJ URBANISTIČKE PARCELE
- GRANICA LOKALIJE U OKVIRU UP
- lok.7
- OZNAKA LOKALCIJE U OKVIRU UP

- KOLSKA SAOBRAĆAJNICA
- TROTOAR
- KOLSKO PJEŠAČKA SAOBRAĆAJNICA
- BICIKLISTIČKA STAZA

PEJZAŽNO UREĐENJE

- SRP PUO - površine za pejzažno uređenje ograničene namjene SPORTSKO REKREATIVNE POVRŠINE
- ZIK PUO - površine za pejzažno uređenje ograničene namjene ZELENILU INFRASTRUKTURE

Up "SPORTSKO REKREATIVNI KOMPLEKS BALABANI"

FAZA - NACRT

Naručilac: Agencija za izgradnju i razvoj Podgorice d.o.o.

Obradivač plana: Konzorcijum: WINSOFT i CAU (Centar za arhitekturu i urbanizam)

odgovorni planer: datum:

Ksenija Vukmanović, dipl.ing.arh.
(lic. br. 05-1125/06-2)

januar
2017.

list broj: naziv priloga: razmjera:

11

PLAN PEJZAŽNOG UREĐENJA

1:1000