Skupština Glavnog grada Podgorice
Odluka o LSL-u „Doljani" u Podgorici
broj: 02-030/17-1486 od 21.12.2017 godine

Obrađivač plana
Republički zavod za urbanizam i projektovanje,
ad Podgorica
izvršni direktor
Petar Korać, spec sci grad.

Odgovorni planer
Tamara Vučević, dipl.ing.arh.

Predsjednik Skupštine.
Dr Đorđe Suhih

Oznaka sjevera:

Razmjera:
R 1:1000

Broj lista:
6.1

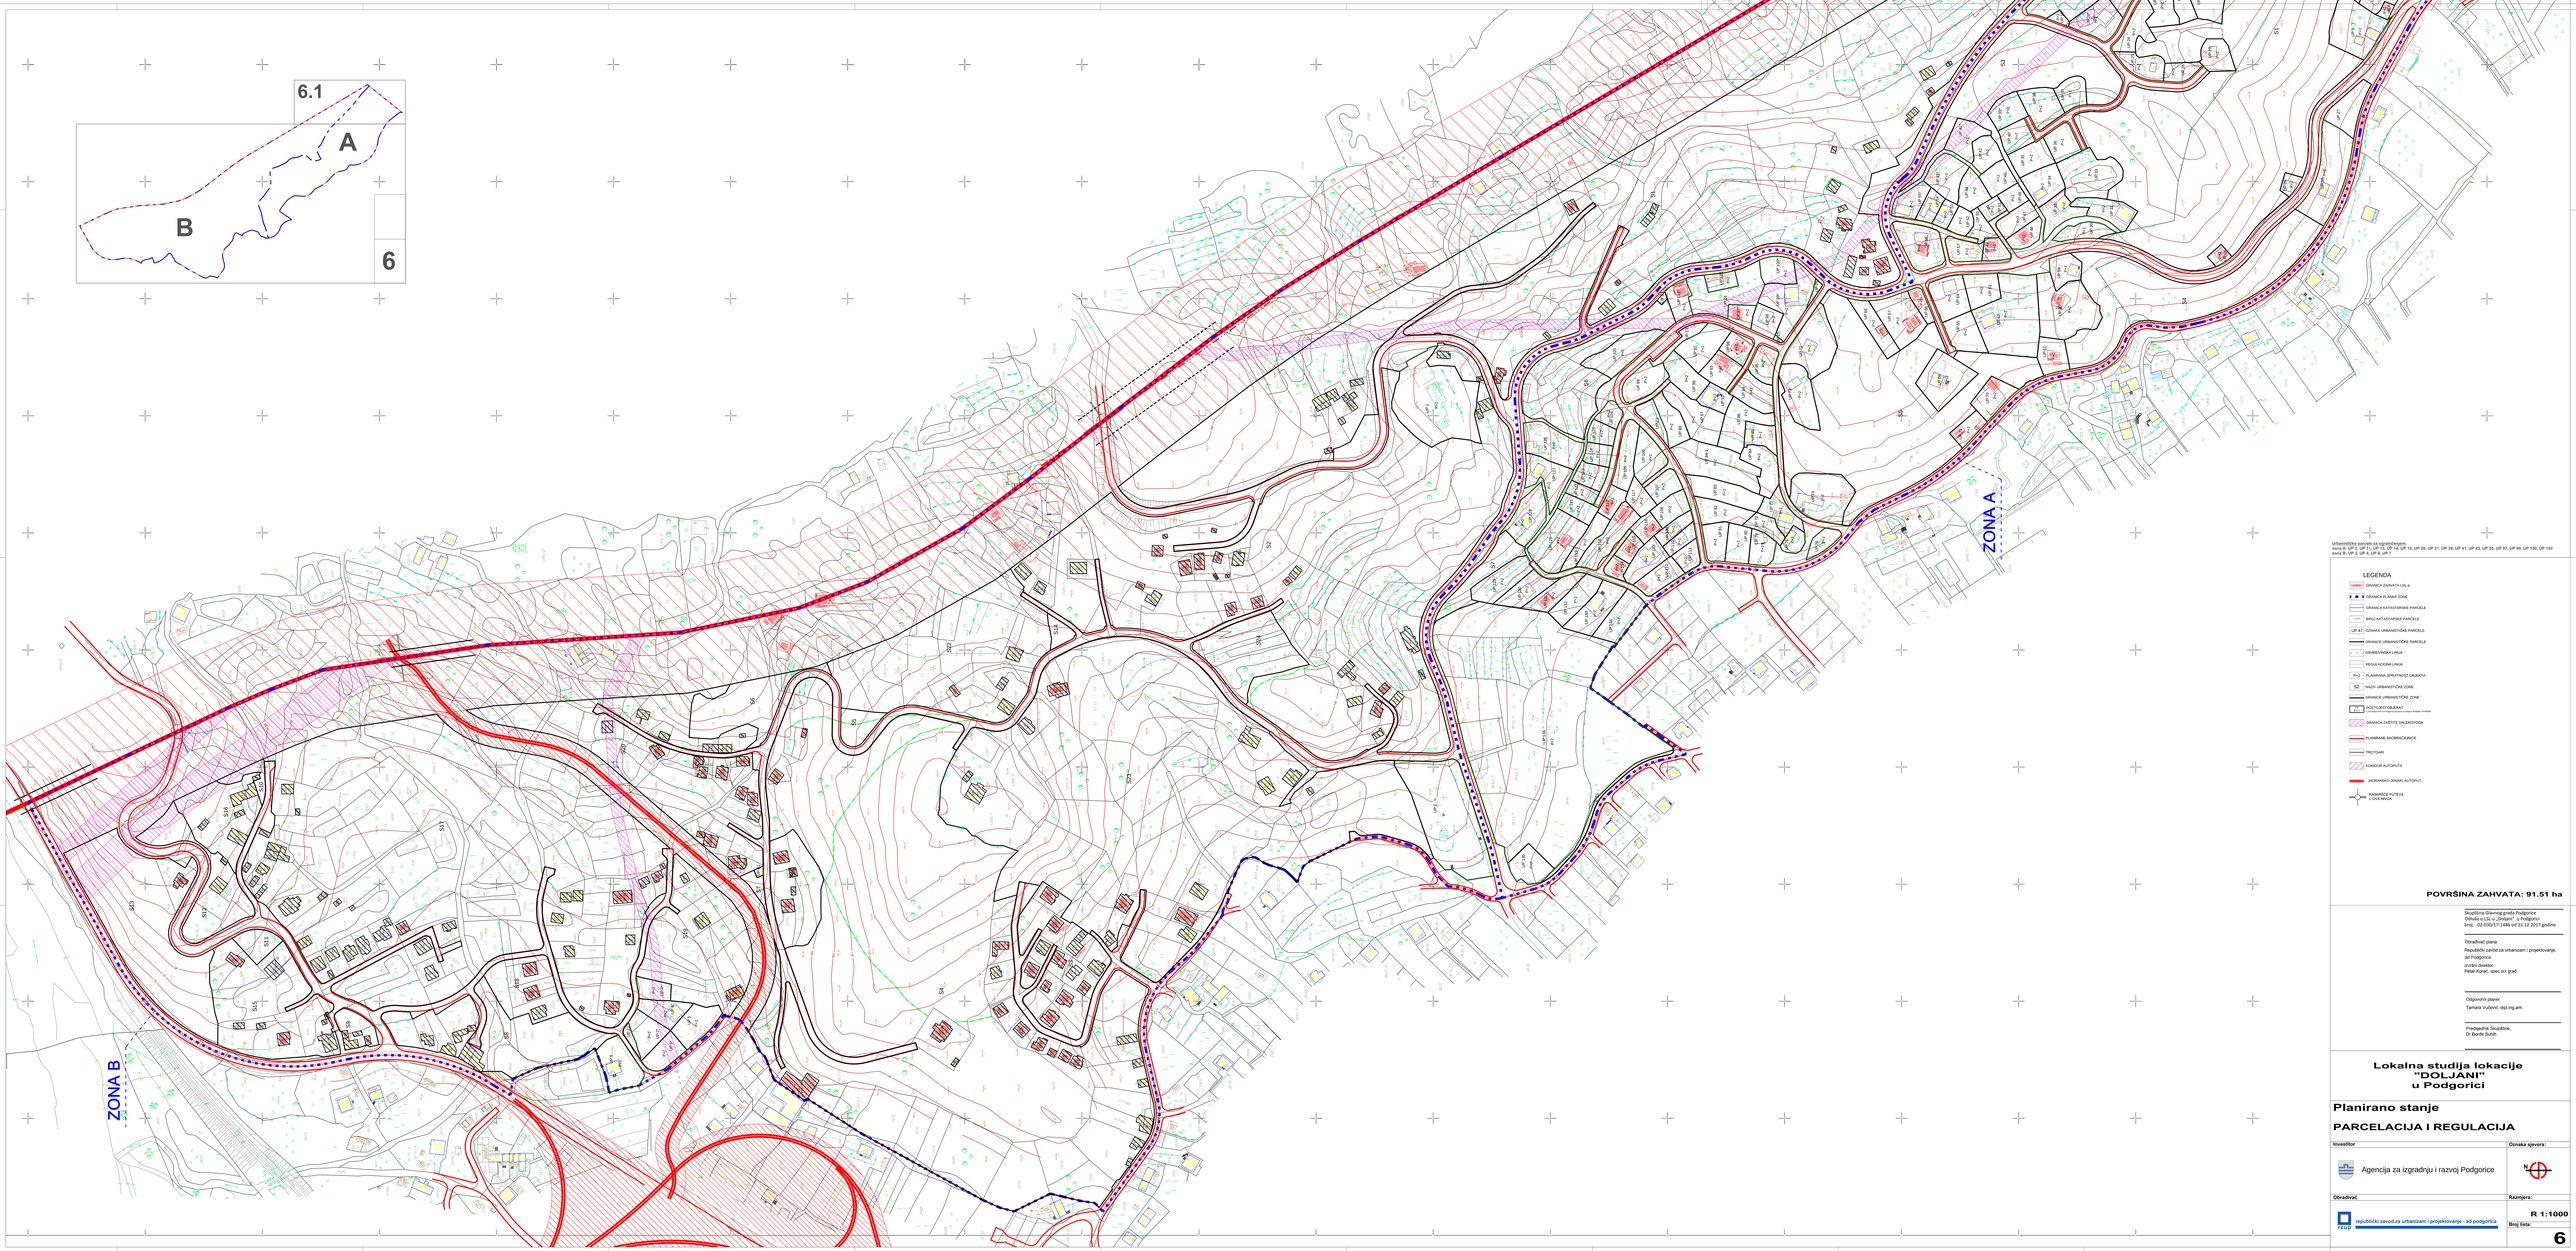

Urbanističke parcele za agregiranje:
zona A: UP 2, UP 11, UP 13, UP 14, UP 19, UP 20, UP 21, UP 39, UP 41, UP 43, UP 55, UP 87, UP 88, UP 100, UP 102
zona B: UP 3, UP 4, UP 8, UP 7

LEGENDA

- GRANICA ZAHVATA LSL-a
- GRANICA PLANSKE ZONE
- GRANICA KATASTARSKIH PARCELE
- BROJ KATASTARSKE PARCELE
- UP 47 OZNAKA URBANISTIČKE PARCELE
- GRANICE URBANISTIČKE PARCELE
- GRAĐEVINSKA LINIJA
- REGULACIONA LINIJA
- P+2 PLANIRANA SPRATNOST OBJEKTA
- S2 NAZIV URBANISTIČKE ZONE
- GRANICE URBANISTIČKE ZONE
- P.U. POSTOJEĆI OBJEKAT
  P.U. - Postojeći objekat koji se nalazi u zoni koja ulazi u obuhvat
- GRANICA ZAŠTITE DALEKOVODA
- PLANIRANE SAOBRAĆAJNICE
- TROTOAR
- KORIDOR AUTOPUTA
- JADRANSKO-JONSKI AUTOPUT
- RASKRSNICE PUTEVA
  1.OSNA MREŽA

POVRŠINA ZAHVATA: 91.51 ha

Skupština Glavnog grada Podgorice
Odluka o LSL-u „Doljani" u Podgorici
broj: 02-030/17-1486 od 21.12.2017 godine

Obrađivač plana
Republički zavod za urbanizam i projektovanje,
ad Podgorica
izvršni direktor
Petar Korać, spec sci grad.

Odgovorni planer
Tamara Vučević, dipl.ing.arh.

Predsjednik Skupštine.
Dr Đorđe Suhih

Lokalna studija lokacije "DOLJANI" u Podgorici

Planirano stanje

PARCELACIJA I REGULACIJA

Investitor	Oznaka sjevera:
Agencija za izgradnju i razvoj Podgorice	
Obrađivač	**Razmjera:**
republički zavod za urbanizam i projektovanje - ad podgorica	R 1:1000
	Broj lista: 6