PODUŽNI PROFIL
PROFIL-7: OSA_GLAVNA
RAZMERA 1:1000/100

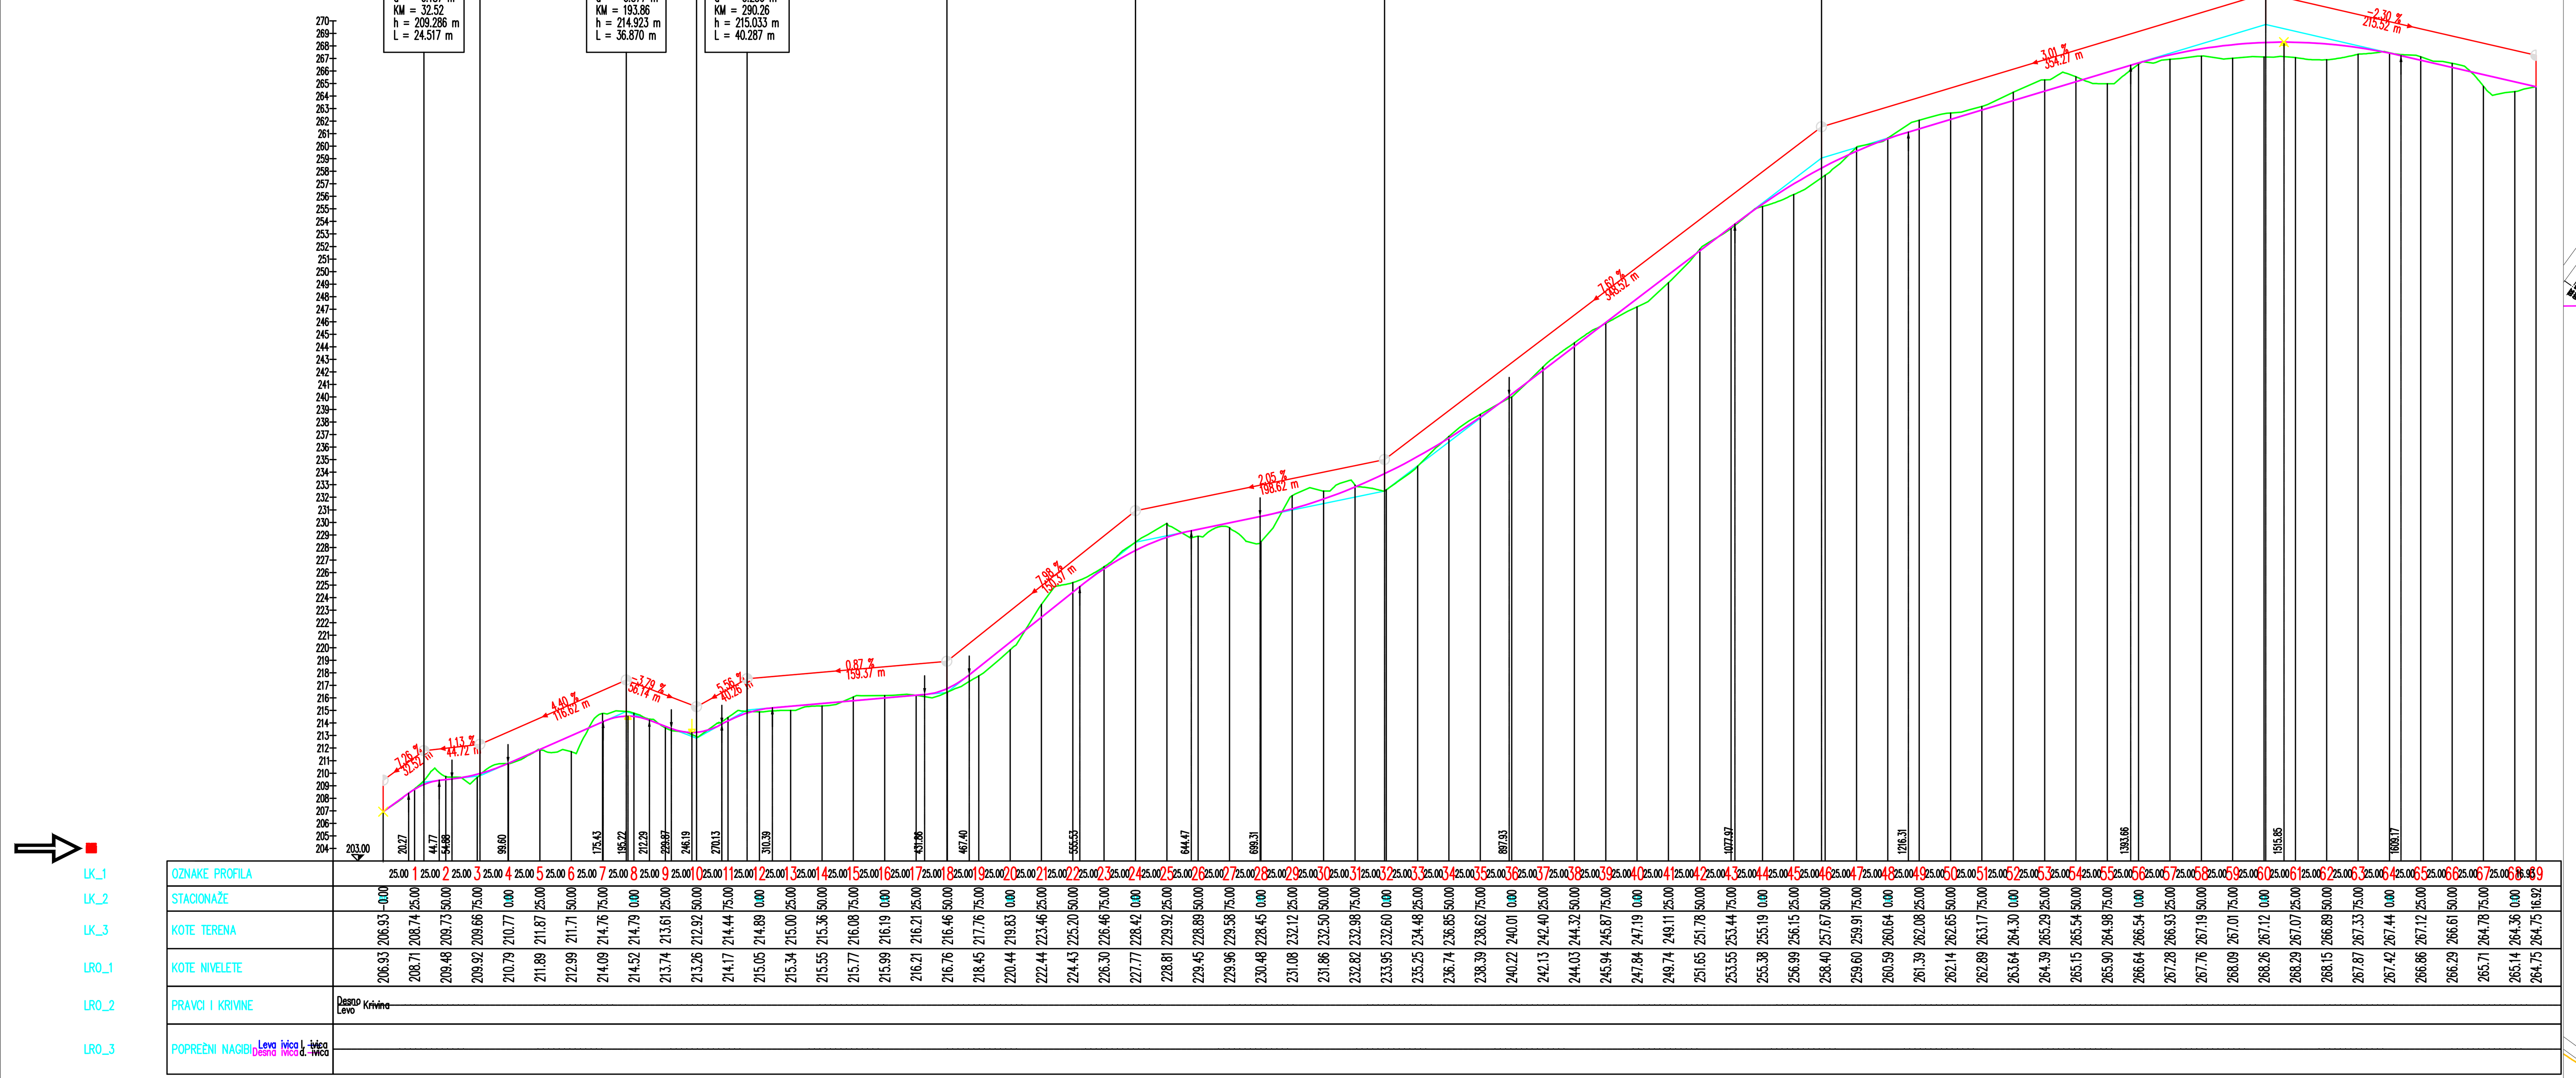

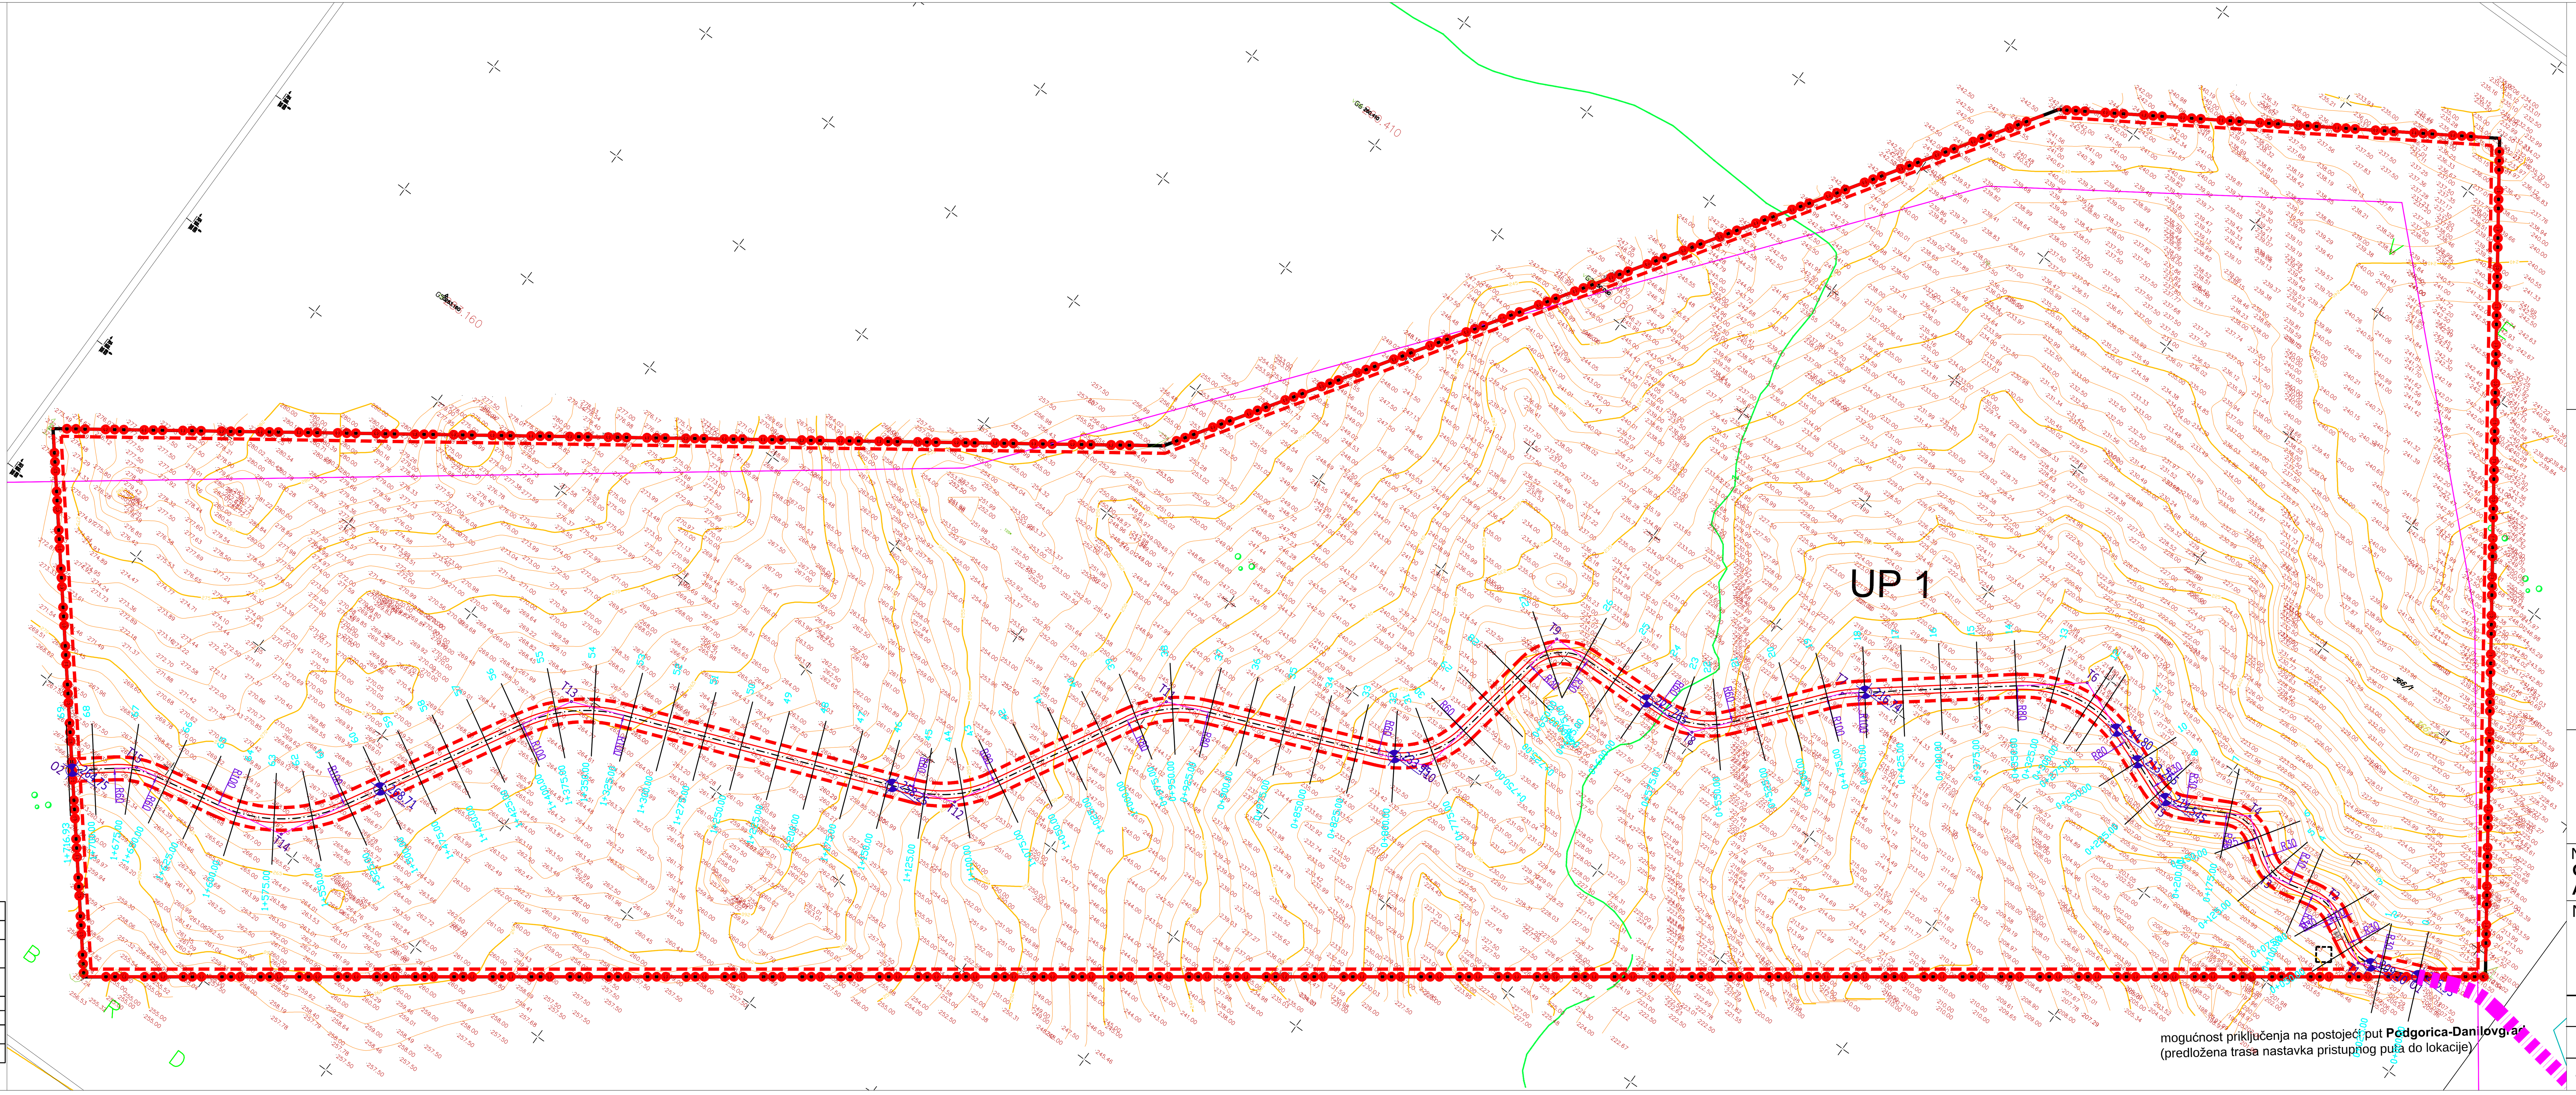

POPREČNI PROFIL
(Presjek puta)

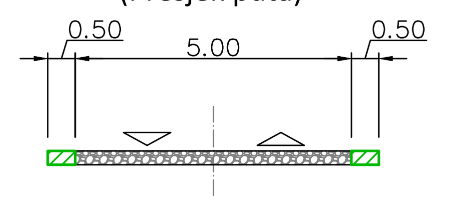

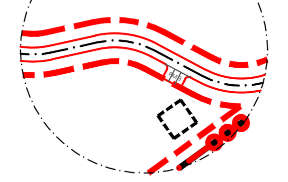

izdvojen prikaz parkinga i objekta

KOORDINATE OSOVINA I TJEMENA KRIVINA

O1 6601678.84 4704561.88
O2 6600348.53 4703761.37

T1 6601641.54 4704545.90
T2 6601601.60 4704567.27
T3 6601561.09 4704558.33
T4 6601526.87 4704582.17
T5 6601476.93 4704555.10
T6 6601388.27 4704590.14
T7 6601261.93 4704489.43
T8 6601196.89 4704410.26
T9 6601088.69 4704407.49
T10 6601069.11 4704289.53
T11 6600904.97 4704222.47
T12 6600831.13 4704087.04
T13 6600587.92 4703991.66
T14 6600484.74 4703808.40
T15 6600381.75 4703787.84

LEGENDA

- granica zahvata lokalne studije lokacije
- granica urbanističke parcele
- UP 1 — broj urbanističke parcele
- građevinska linija
- osovina puta
- nivelacija

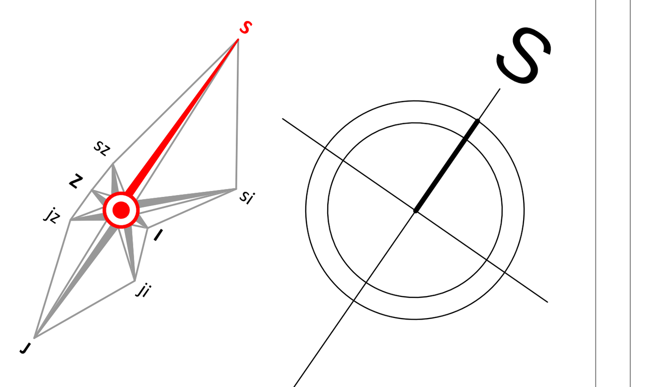

Lokalna studija lokacija "Velje Brdo-solarna elektrana" u Podgorici

Naručilac:
Glavni grad Podgorica
Agencija za izgradnju i razvoj Podgorice d.o.o

Obrađivač:
"Urbi.Pro"d.o.o. Podgorica

Naziv grafičkog priloga:

SAOBRAĆAJNA INFRASTRUKTURA

Planer	Arh.Aleksandra Džudović dip.ing.	Razmjera	Broj lista
Planer faze	Nada Brajović, dipl.ing.građ.	1:2500	08
Saradnik	Sandra Joksimović Lončarević,d.a.u.a		