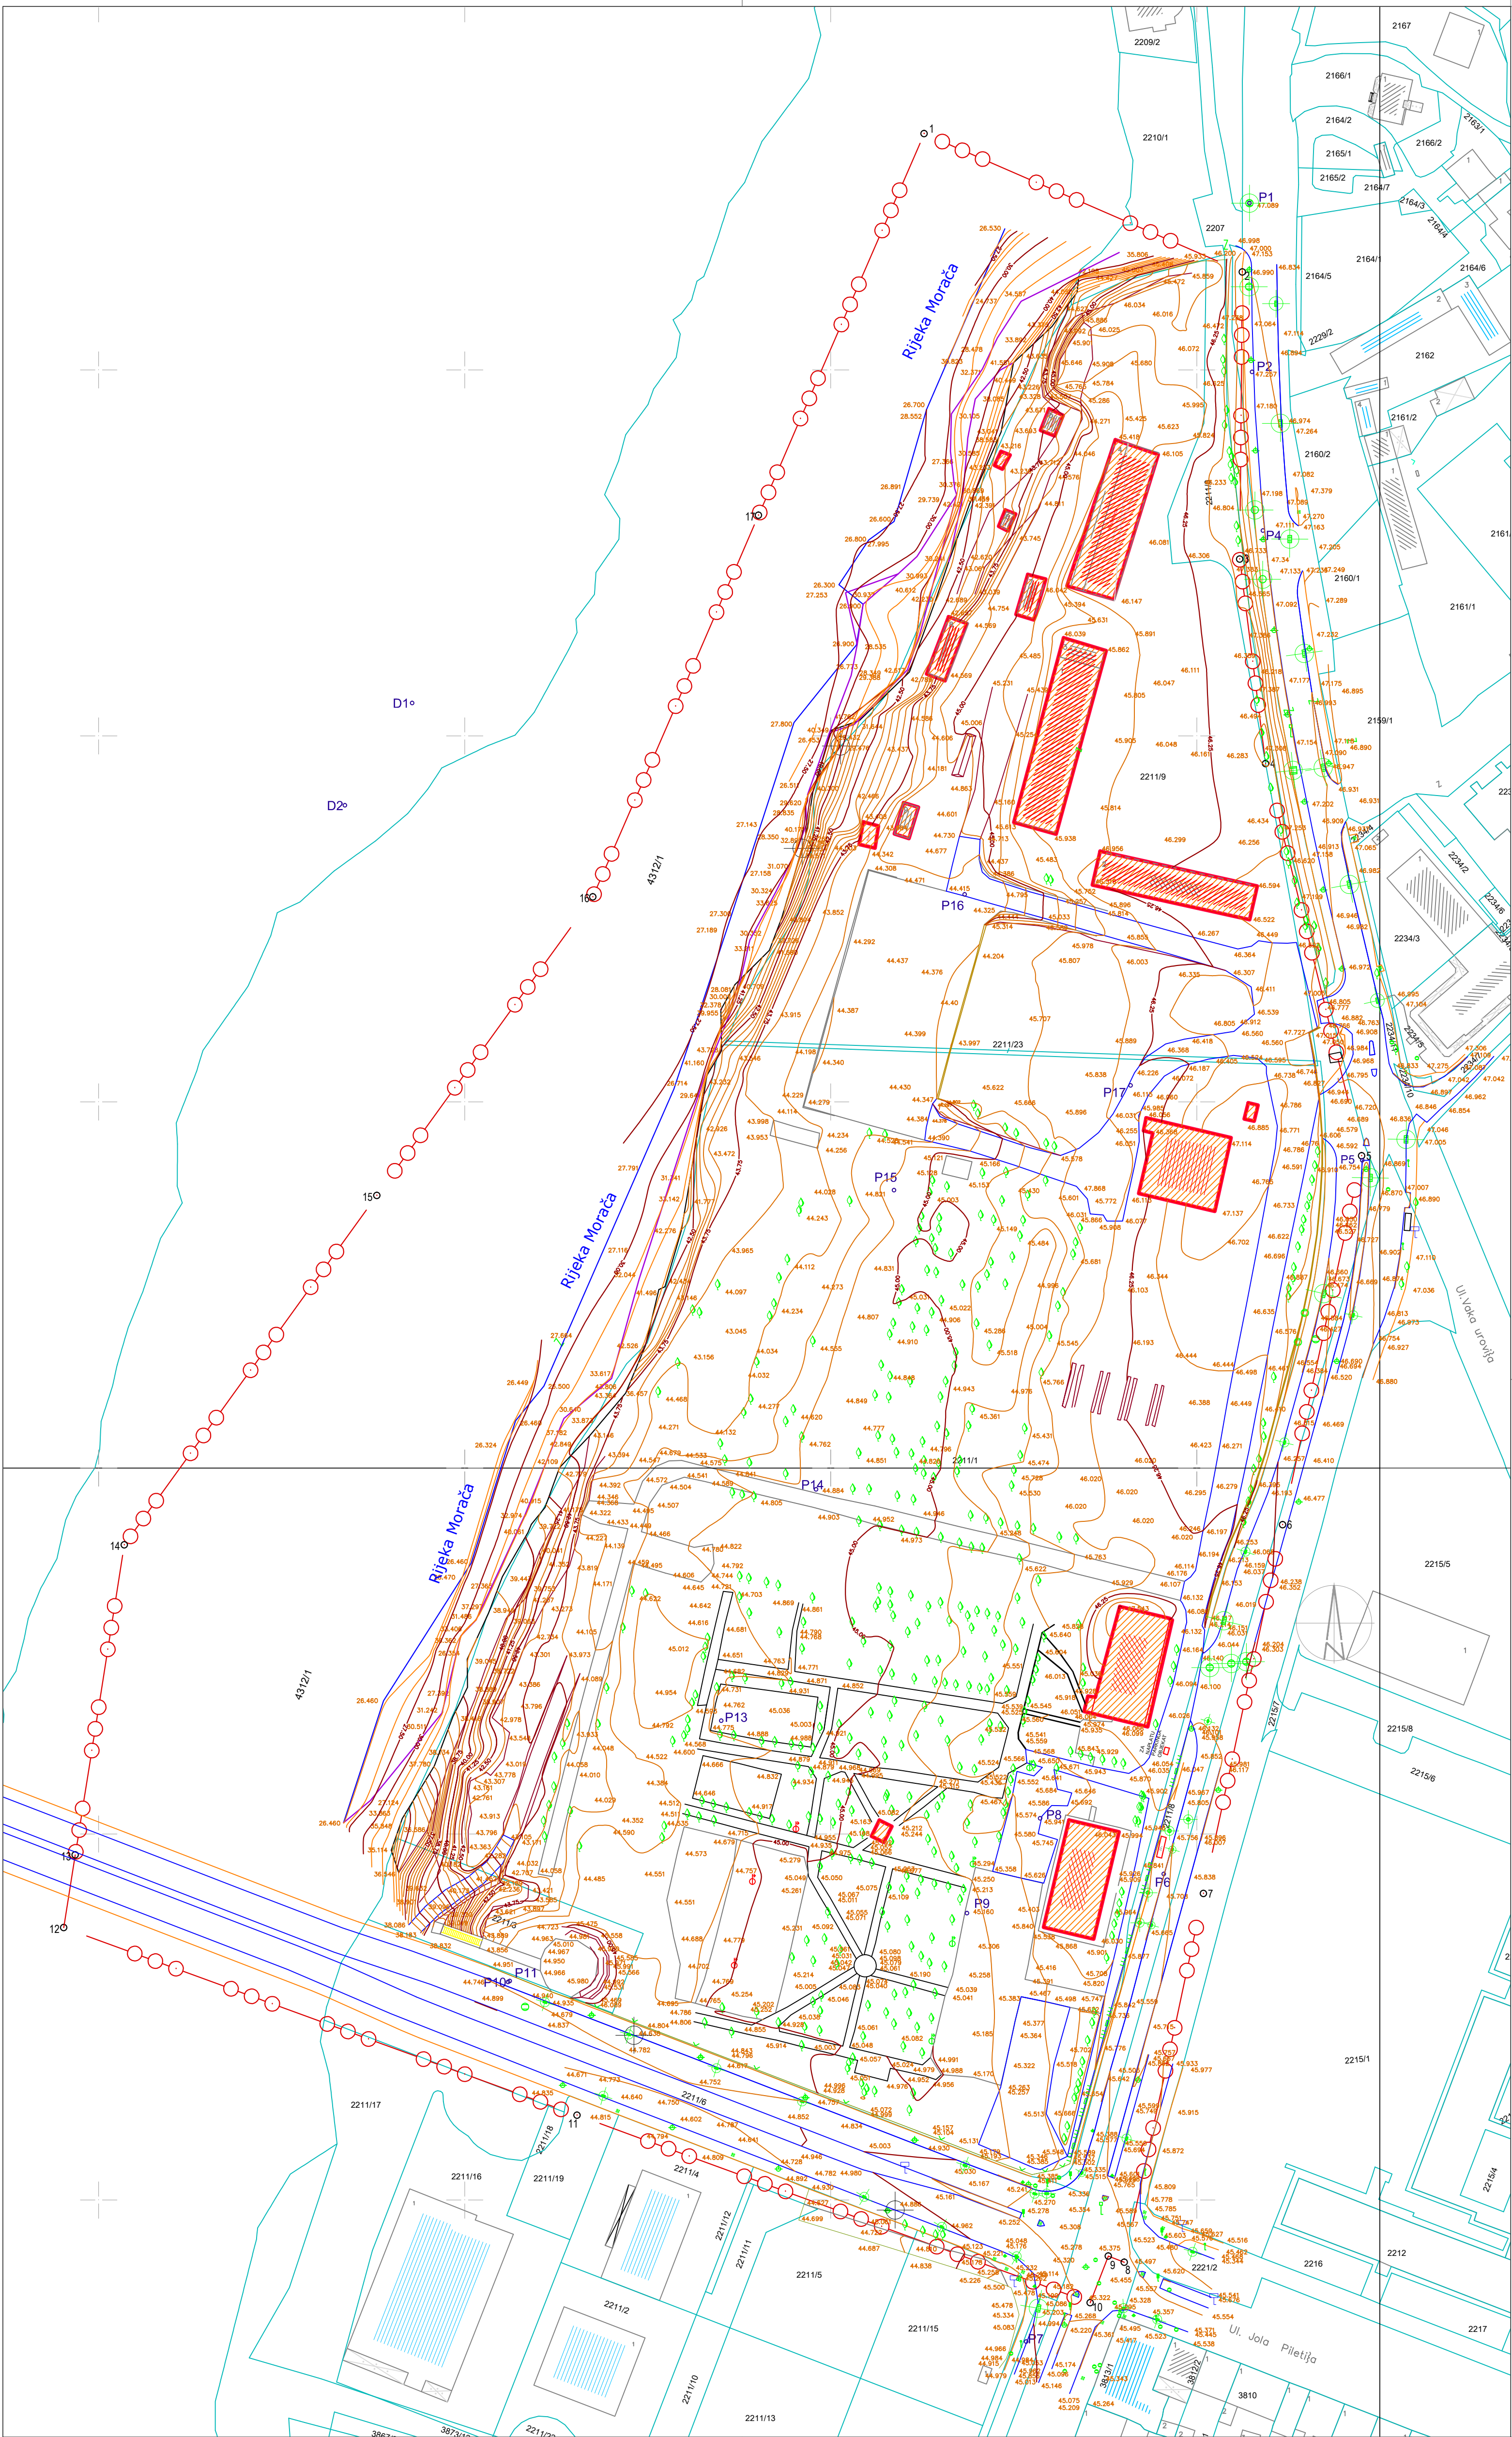




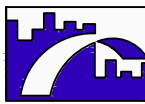
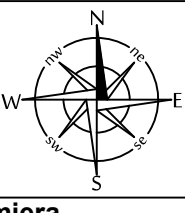
- LEGENDA
- P+1 spratnost objekta
- plan intervencija:
- objekti planirani za rušenje
 - objekti planirani za zadržavanje

- LEGENDA
- GRANICA ZAHVATA UP-a

POVRŠINA ZAHVATA UP-a "KASARNA MORAČA"
P=12,20 ha

Urbanistički projekat
"Kasarna Morača"

Analiza postojećeg stanja
oblici intervencija

Investitor	Oznaka sjevera
 Agencija za izgradnju i razvoj Podgorice	
Obrađivač	Razmjera
 republički zavod za urbanizam i projektovanje - ad podgorica Mart 2017	R 1:1 000
	Broj lista
	08