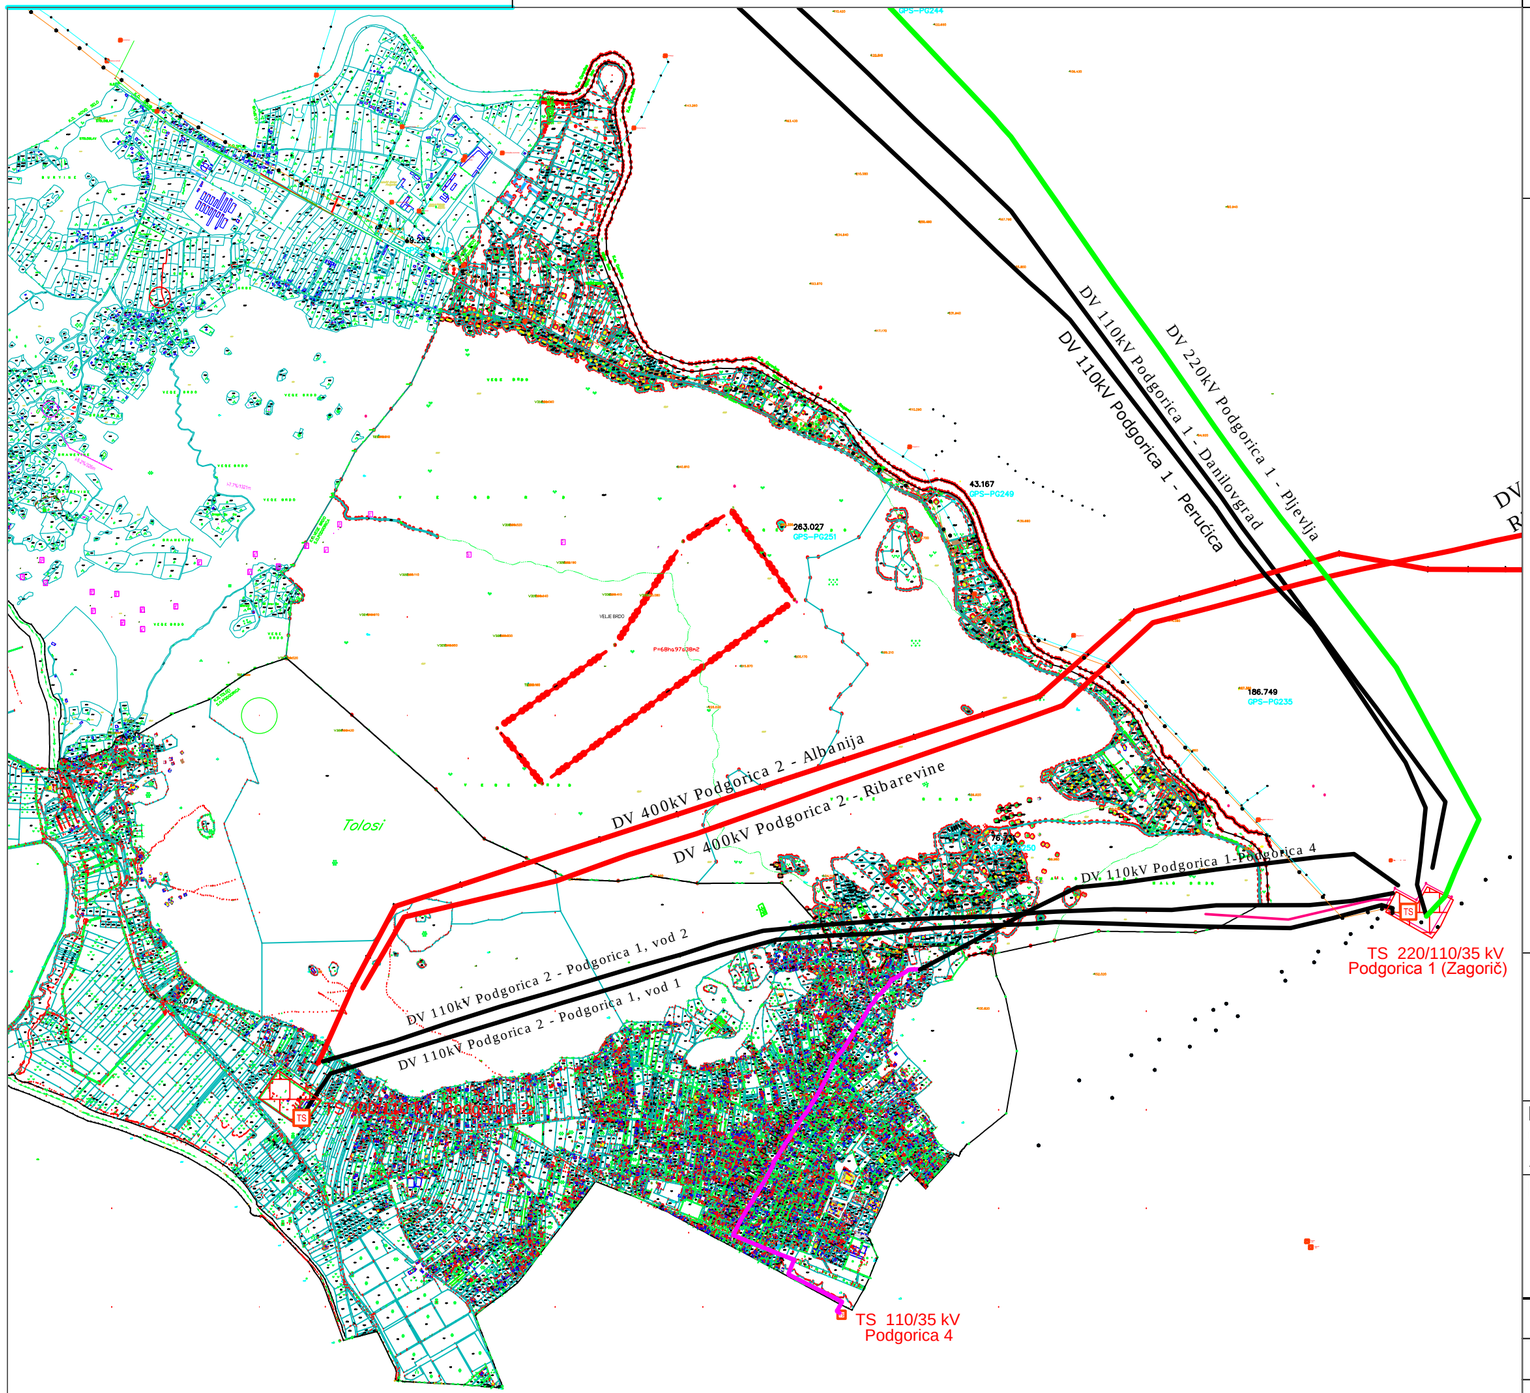

LEGENDA

- Granica zahvata lokalne studije lokacije
- Elektrovod postojeći 400 kV
- Elektrovod postojeći 220 kV
- Elektrovod postojeći 110 kV
- Kablovski vod 110kV postojeći
- Elektrovod postojeći 35 kV
- Elektrovod postojeći 10 kV
- Trafostanica X/110 kV - postojeća
- Trafostanica 110/35kV - postojeća
- Trafostanica 10/0,4kV - postojeća

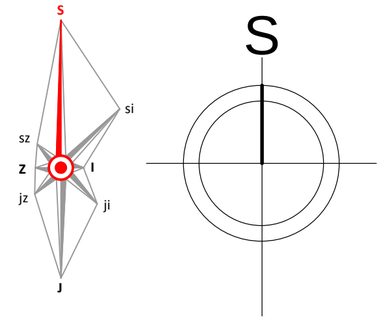

Lokalna studija lokacija "Velje Brdo-solarna elektrana" u Podgorici

Naručilac:
Glavni grad Podgorica
Agencija za izgradnju i razvoj Podgorice d.o.o

Obrađivač:
"Urbi.Pro"d.o.o. Podgorica

Naziv grafičkog priloga:

ELEKTROENERGETIKA - POSTOJEĆE STANJE

Planer faze	***Dragan Kečina, dip.ing.el.***	**Razmjera**	**Broj lista**
Saradnik	***Nada Dašić, dip.ing.el.***	1:5000	09