Skupština Glavnog grada Podgorice
Odluka o LSi-u „Doljani“ u Podgorici
broj: 02-030/17-1486 od 21.12.2017. godine

Obrađivač plana
Republički zavod za urbanizam i projektovanje,
ad Podgorica
izvršni direktor
Petar Korać, spec sci građ.

Odgovorni planer: faza
Sonja Šćekvić, dipl.ing.el.

Predsjednik Skupštine,
Dr Đorđe Suhih

Oznaka sjevera:

Razmjera:
R 1:1000

Broj lista:
9a.1

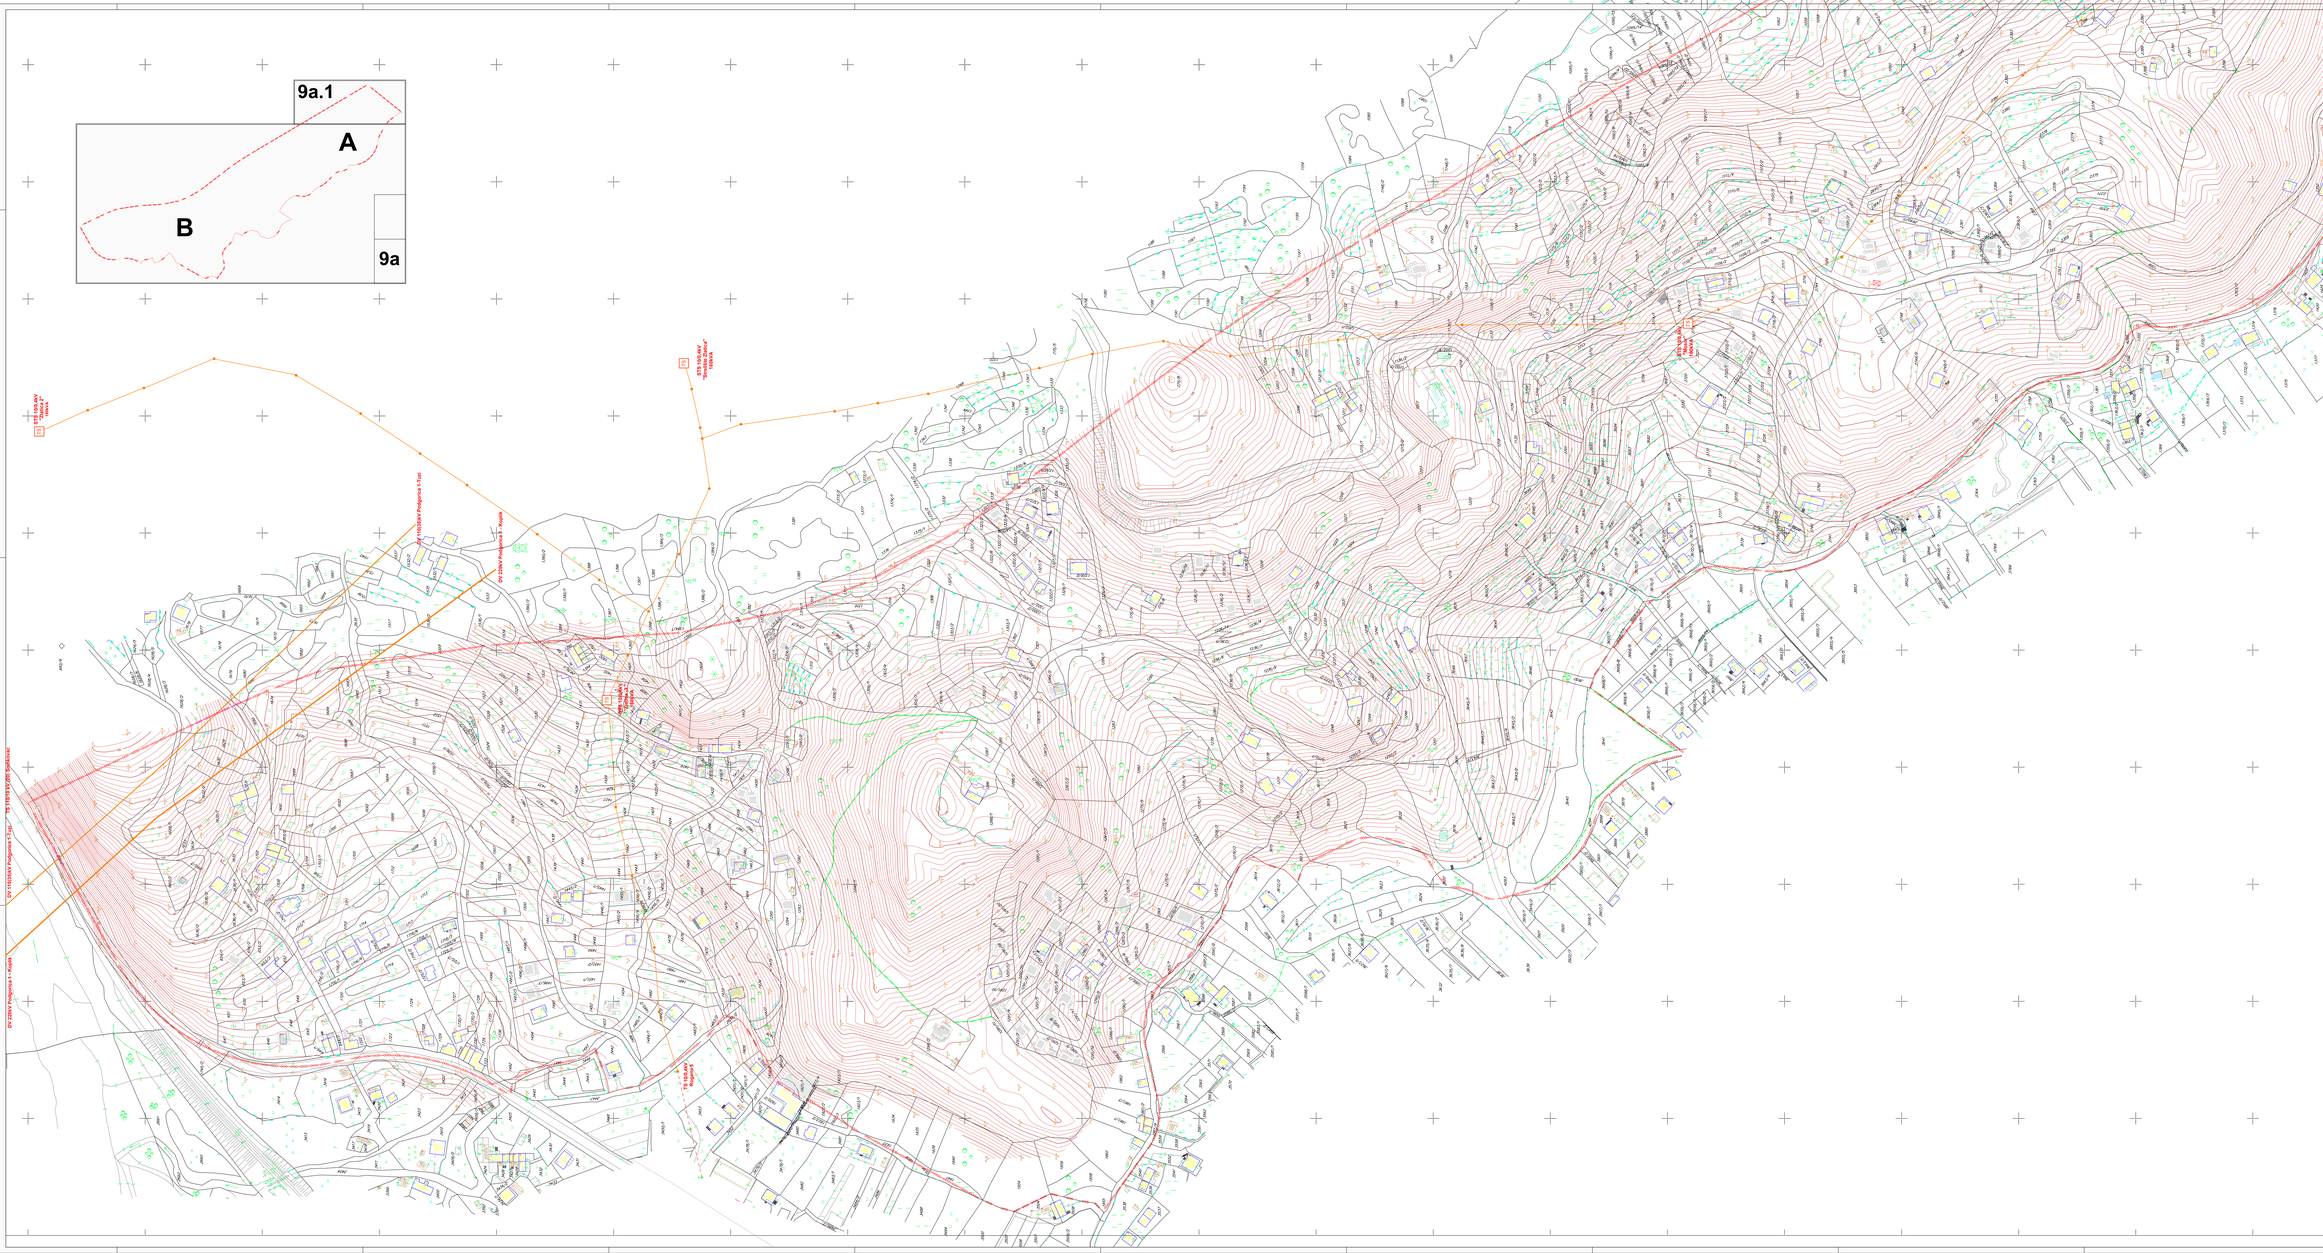

LEGENDA

- TS POSTOJEĆA STS 100,4kV
- POSTOJEĆI DV 220kV
- POSTOJEĆI DV35kV
- POSTOJEĆI 10kV VOD

POVRŠINA ZAHVATA: 91.51 ha

LEGENDA

- GRANICA ZAHVATA DLP-a
- GRANICA KATASTARSKE PARCELE
- BROJ KATASTARSKE PARCELE

Skupština Glavnog grada Podgorice
Odluka o LSi-u „Doljani“ u Podgorici
broj: 02-030/17-1486 od 21.12.2017. godine

Obrađivač plana
Republički zavod za urbanizam i projektovanje,
ad Podgorica
izvršni direktor
Petar Korać, spec sci građ.

Odgovorni planer: faza
Sonja Šćekvić, dipl.ing.el.

Predsjednik Skupštine,
Dr Đorđe Suhih

Lokalna studija lokacije "DOLJANI" u Podgorici

Postojeće stanje

ELEKTROENERGETIKA

Investitor

Agencija za izgradnju i razvoj Podgorice

Oznaka sjevera:

Obrađivač

republički zavod za urbanizam i projektovanje - ad podgorica

Razmjera:
R 1:1000

Broj lista:
9a