


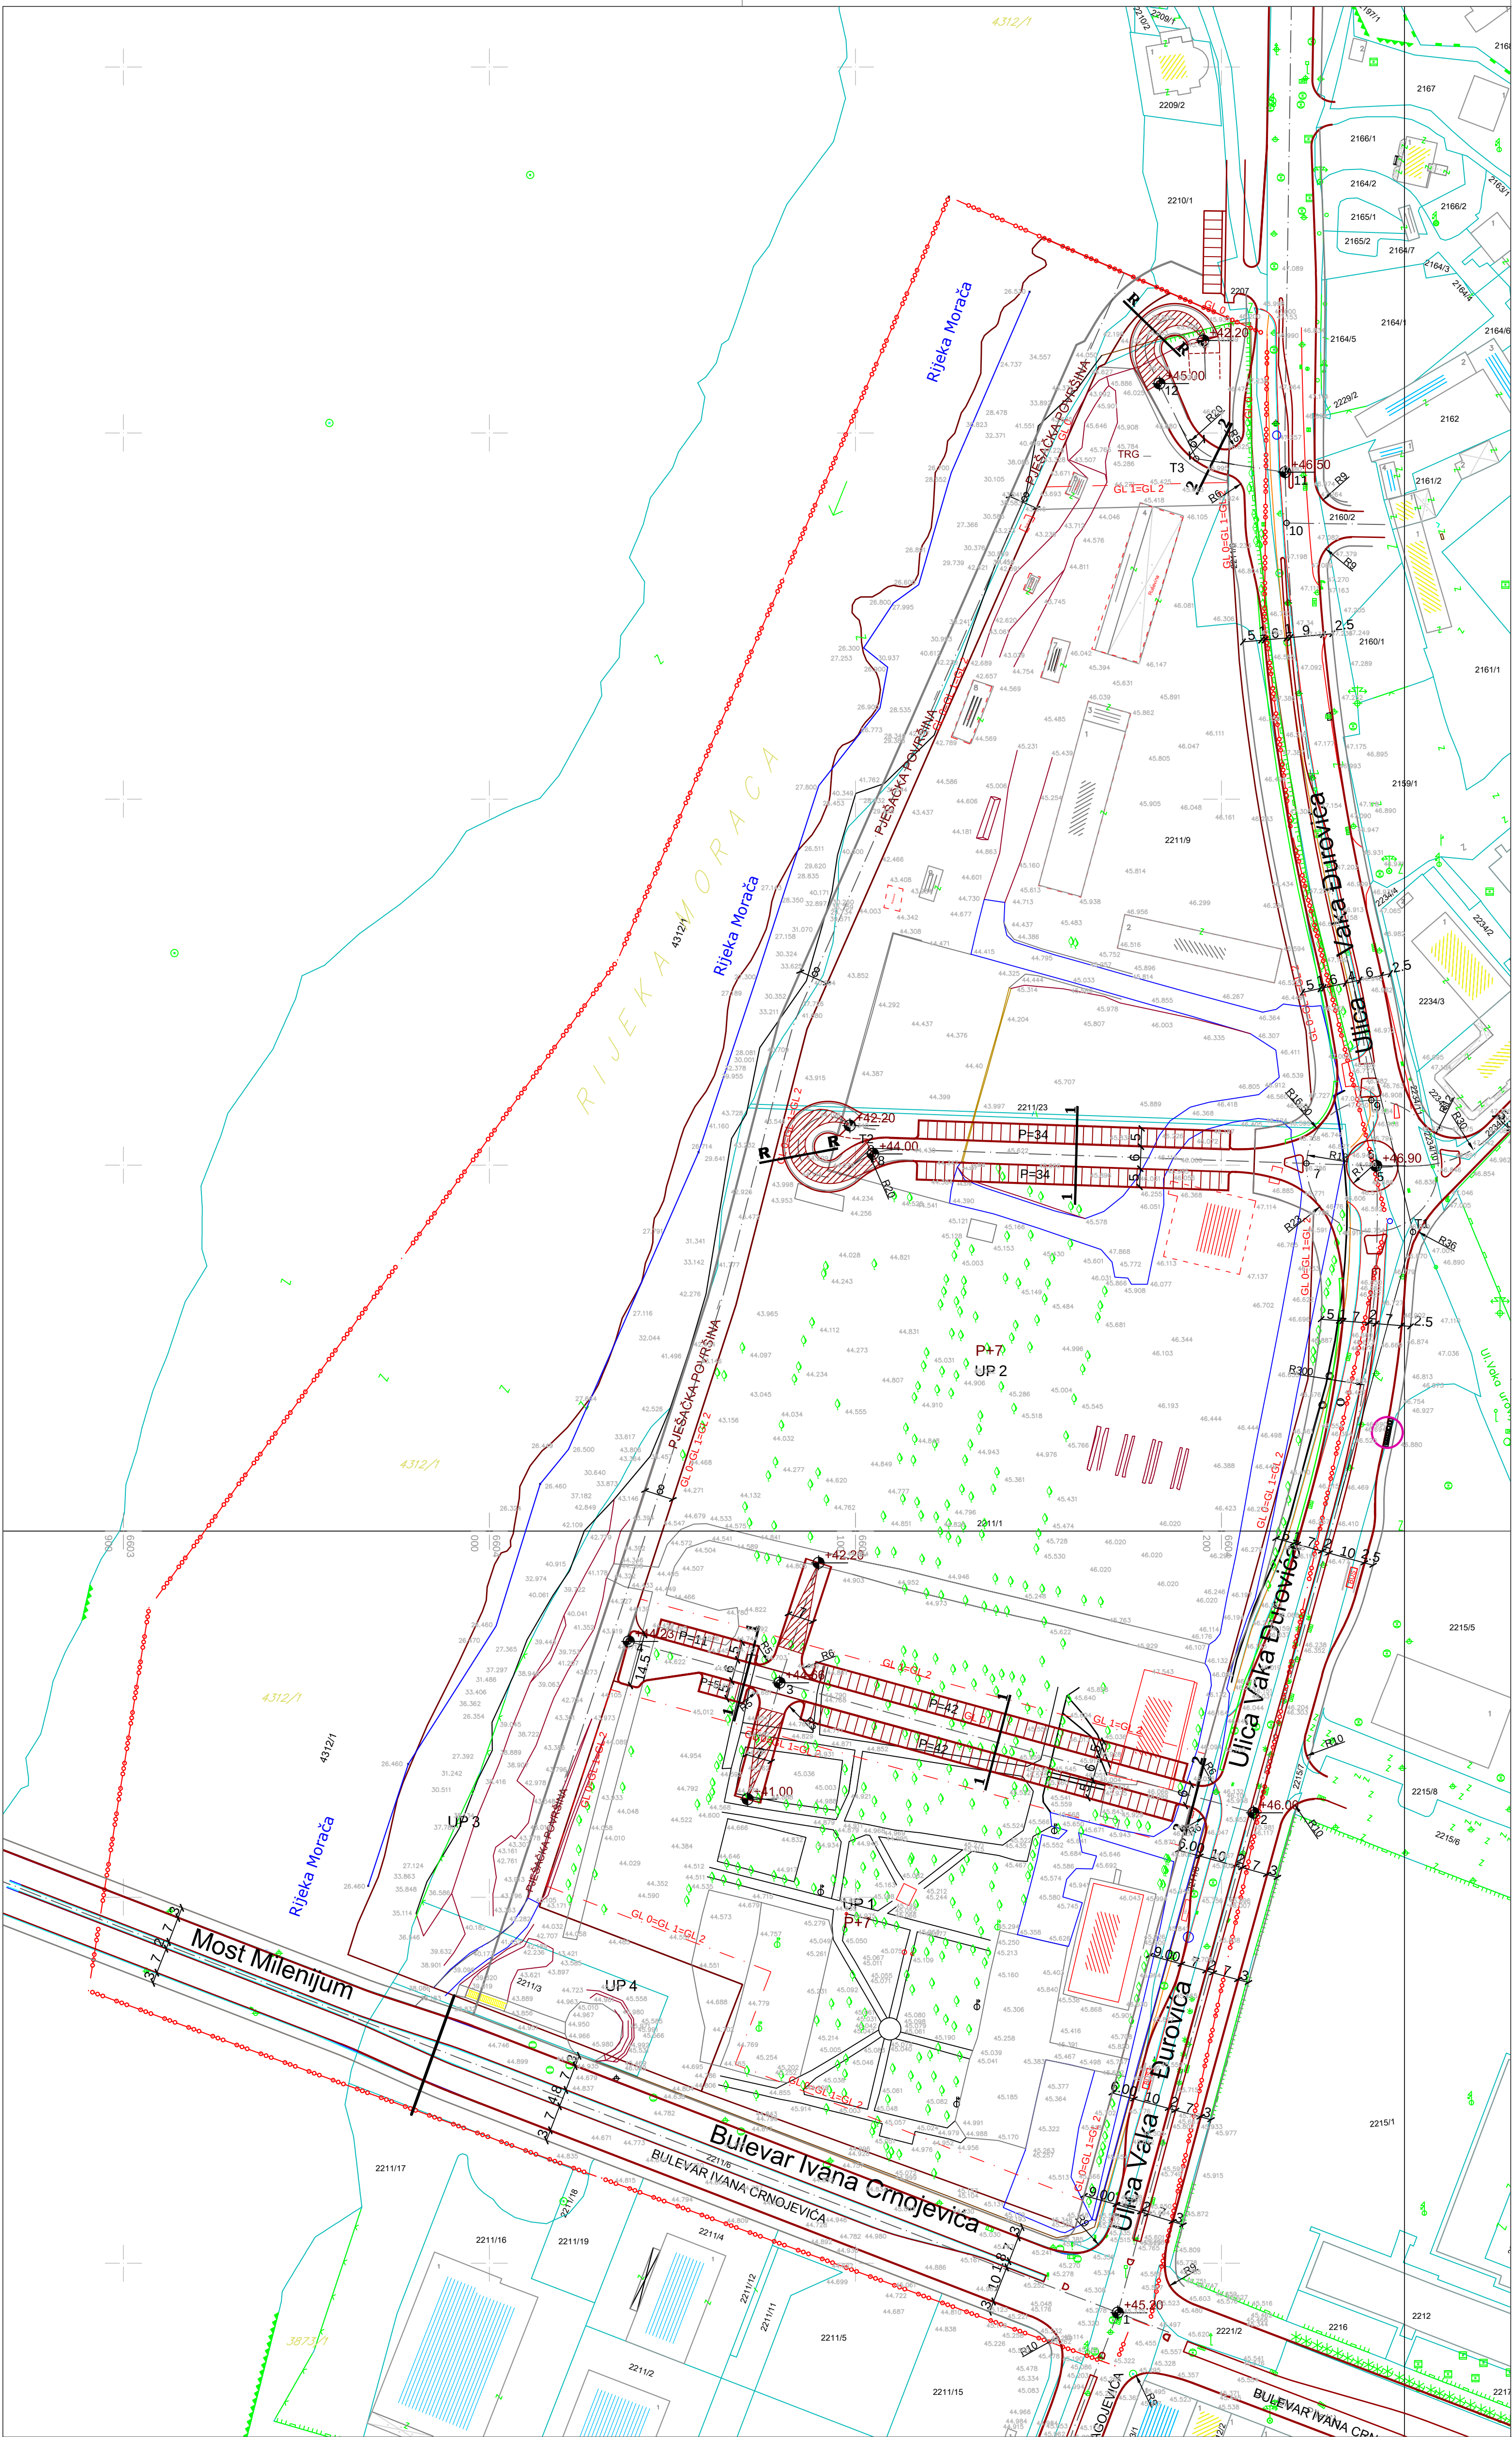


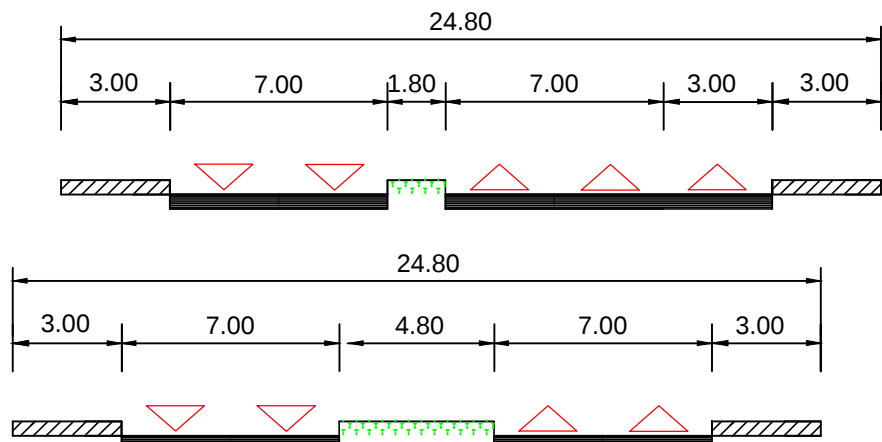

KARAKTERISTIČNI POPREČNI PRESJECI  
Bulevar Ivana Crnojevića

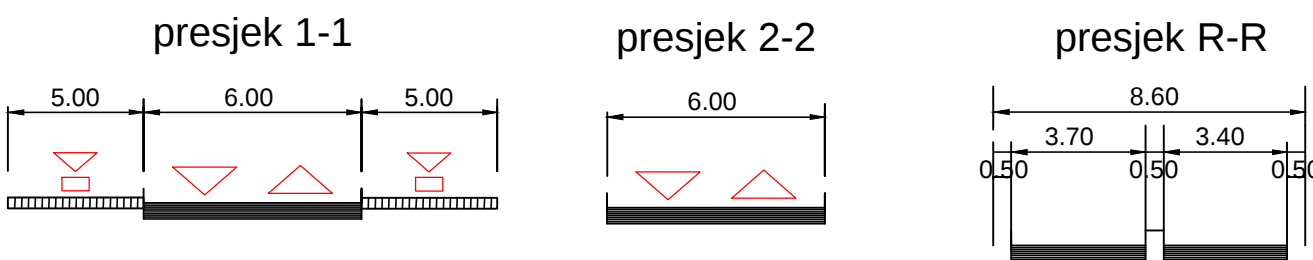

Ulica Vaka Đurovića

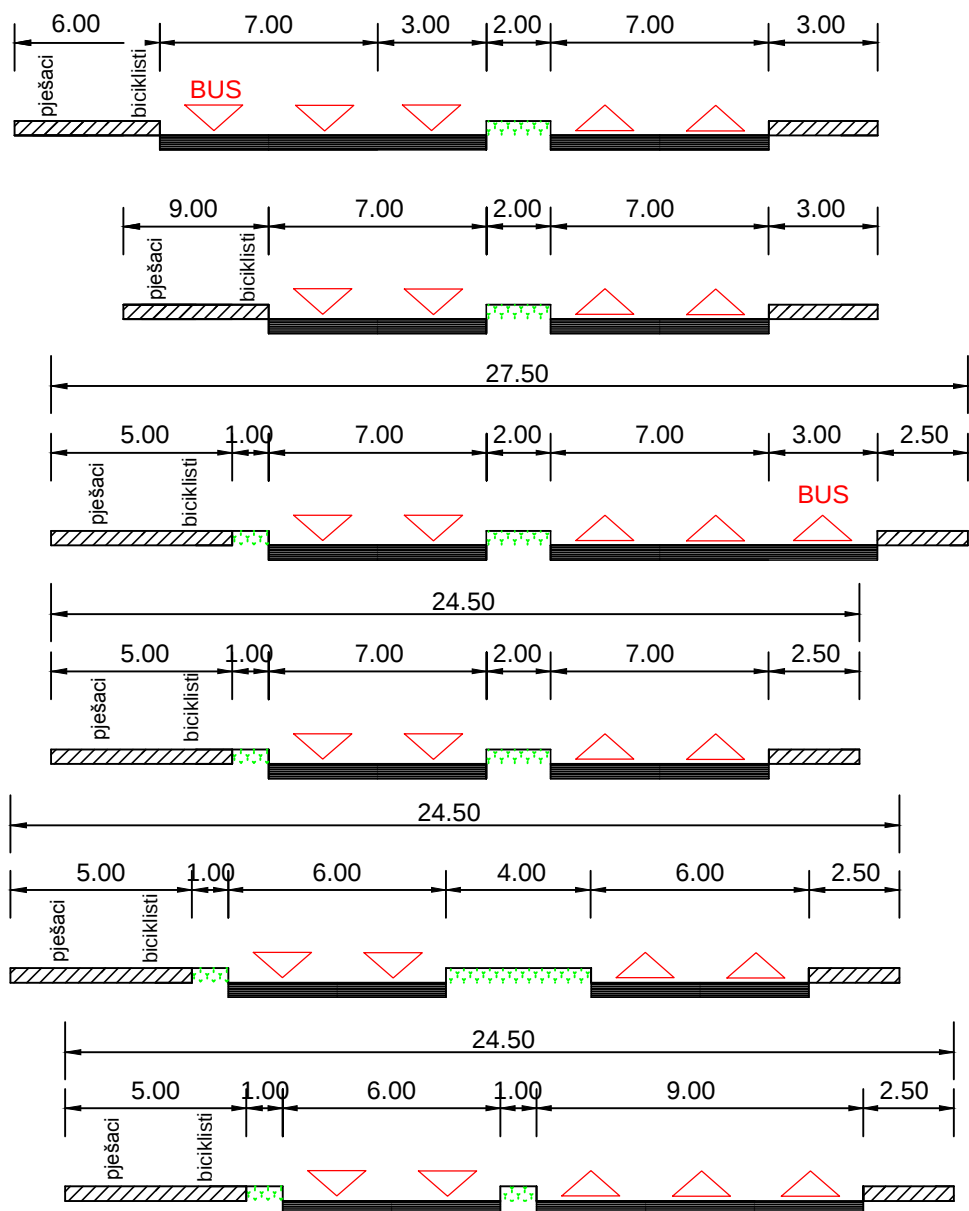

KOORDINATE KARAKTERISTIČNIH TAČAKA

|    |            |            |    |            |            |
|----|------------|------------|----|------------|------------|
| T1 | 6604252.37 | 4701081.71 | 1  | 6604171.70 | 4700786.49 |
| T2 | 6604104.23 | 4701104.59 | 2  | 6604208.74 | 4700923.08 |
| T3 | 6604193.14 | 4701292.99 | 3  | 6604079.27 | 4700958.60 |
|    |            |            | 4  | 6604038.06 | 4700969.87 |
|    |            |            | 5  | 6604242.31 | 4701099.33 |
|    |            |            | 6  | 6604242.29 | 4701099.78 |
|    |            |            | 7  | 6604223.25 | 4701100.45 |
|    |            |            | 8  | 6604104.81 | 4701102.98 |
|    |            |            | 9  | 6604240.96 | 4701117.75 |
|    |            |            | 10 | 6604217.80 | 4701275.41 |
|    |            |            | 11 | 6604217.42 | 4701289.28 |
|    |            |            | 12 | 6604182.95 | 4701313.53 |

LEGENDA

- GRANICA ZAHVATA UP-a
- OZNAKA URBANISTIČKE PARCELE
- PLANIRANE SAOBRAĆAJNICE
- OSOVINE SAOBRAĆAJNICA
- TROTOARI
- NIVELACIJA SAOBRAĆAJNICA
- KONTEJNERSKI BOKS SA PET KONTEJNERA

POVRŠINA ZAHVATA UP-a "KASARNA MORAČA"  
P=12,20 ha

Urbanistički projekat  
"Kasarna Morača"

Saobraćajna infrastruktura

|                                                              |                |
|--------------------------------------------------------------|----------------|
| Investitor                                                   | Oznaka sjevera |
| Agencija za izgradnju i razvoj Podgorice                     |                |
| Obrađivač                                                    | Razmjera       |
| republički zavod za urbanizam i projektovanje - ad podgorica | R 1:1 000      |
| Mart 2017                                                    | Broj lista     |
|                                                              | 12             |