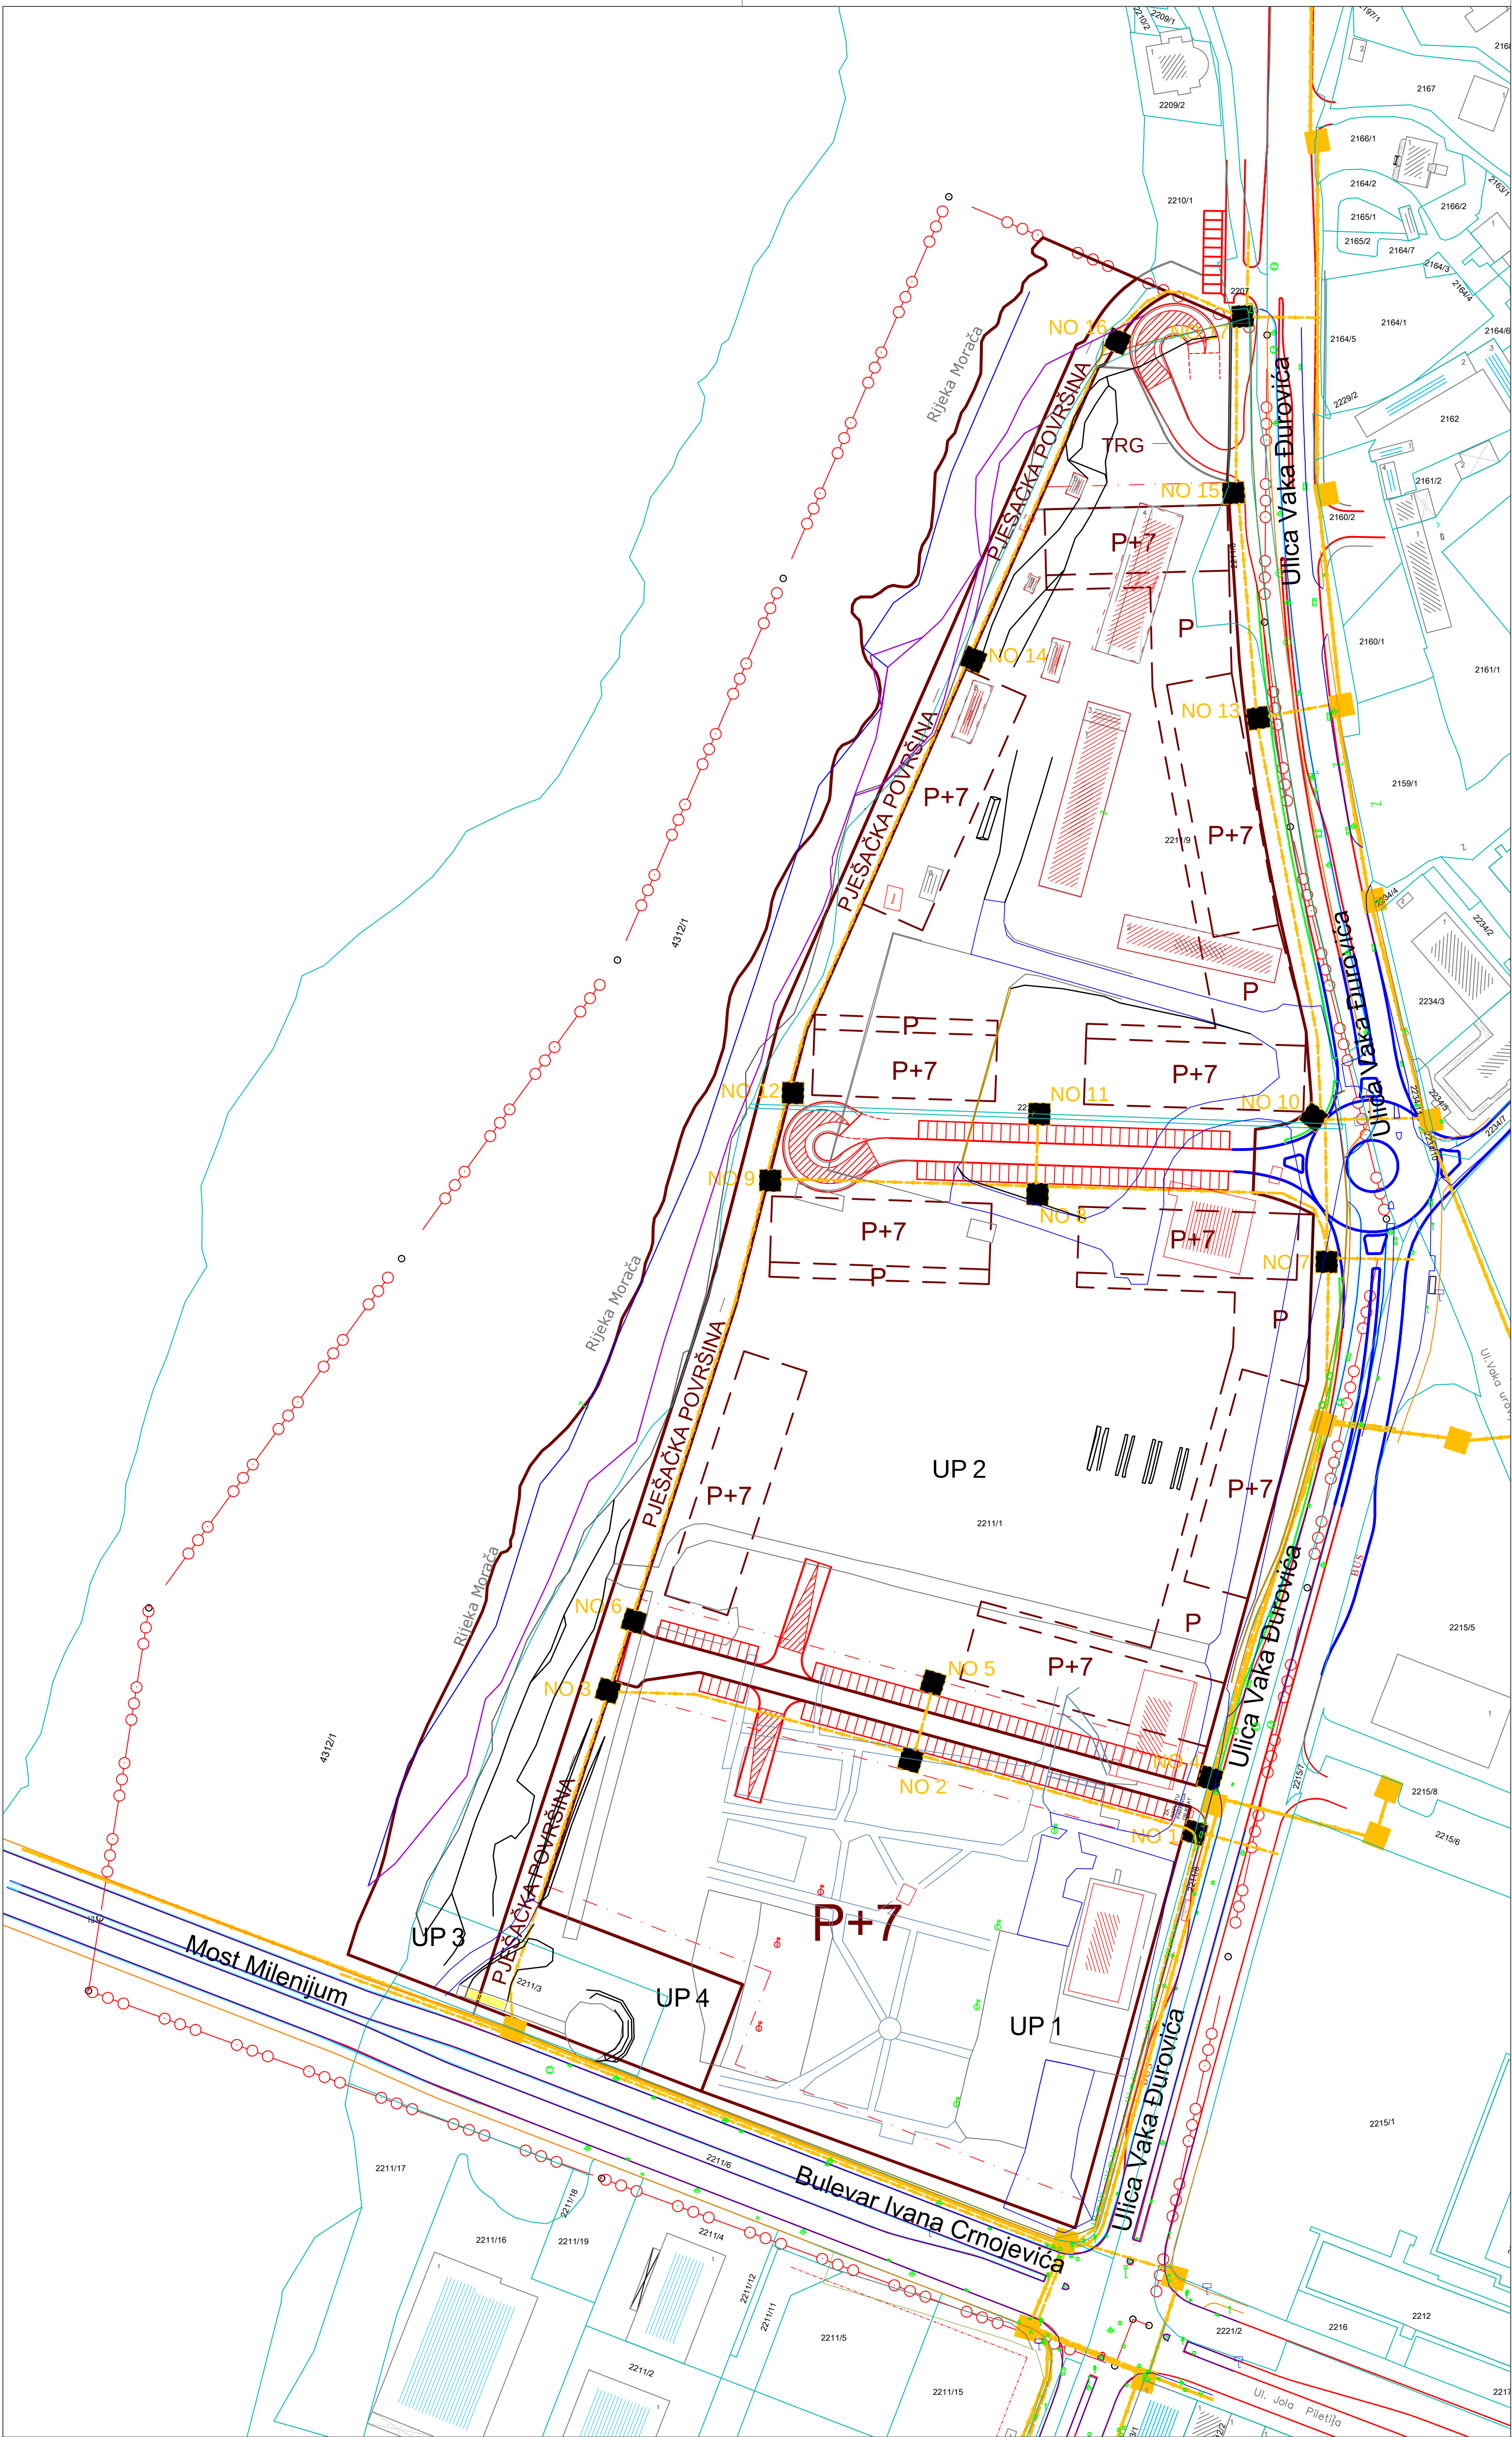




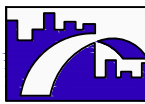
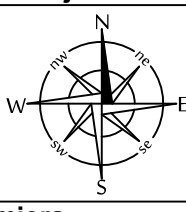
LEGENDA

- GRANICA ZAHVATA UP-a
- TK OKNO - POSTOJEĆE KABLOVSKO OKNO
- TK PODZEMNI VOD - POSTOJEĆA ELEKTRONSKA KOMUNIKACIONA INFRASTRUKTURA SA 4 PVC CIJEVI 110mm
- PLANIRANO TK OKNO - PLANIRANO KABLOVSKO OKNO NO 1,...,NO 17
- PLANIRANI TK PODZEMNI VOD - PLANIRANA ELEKTRONSKA KOMUNIKACIONA INFRASTRUKTURA SA 4 PVC CIJEVI 110mm

POVRŠINA ZAHVATA UP-a "KASARNA MORAČA"
P=12,20 ha

Urbanistički projekat "Kasarna Morača"

Telekomunikaciona infrastruktura

Investitor	Oznaka sjevera
 Agencija za izgradnju i razvoj Podgorice	
Obradivač	Razmjera
 republički zavod za urbanizam i projektovanje - ad podgorica Mart 2017	R 1:1 000 Broj lista
	15