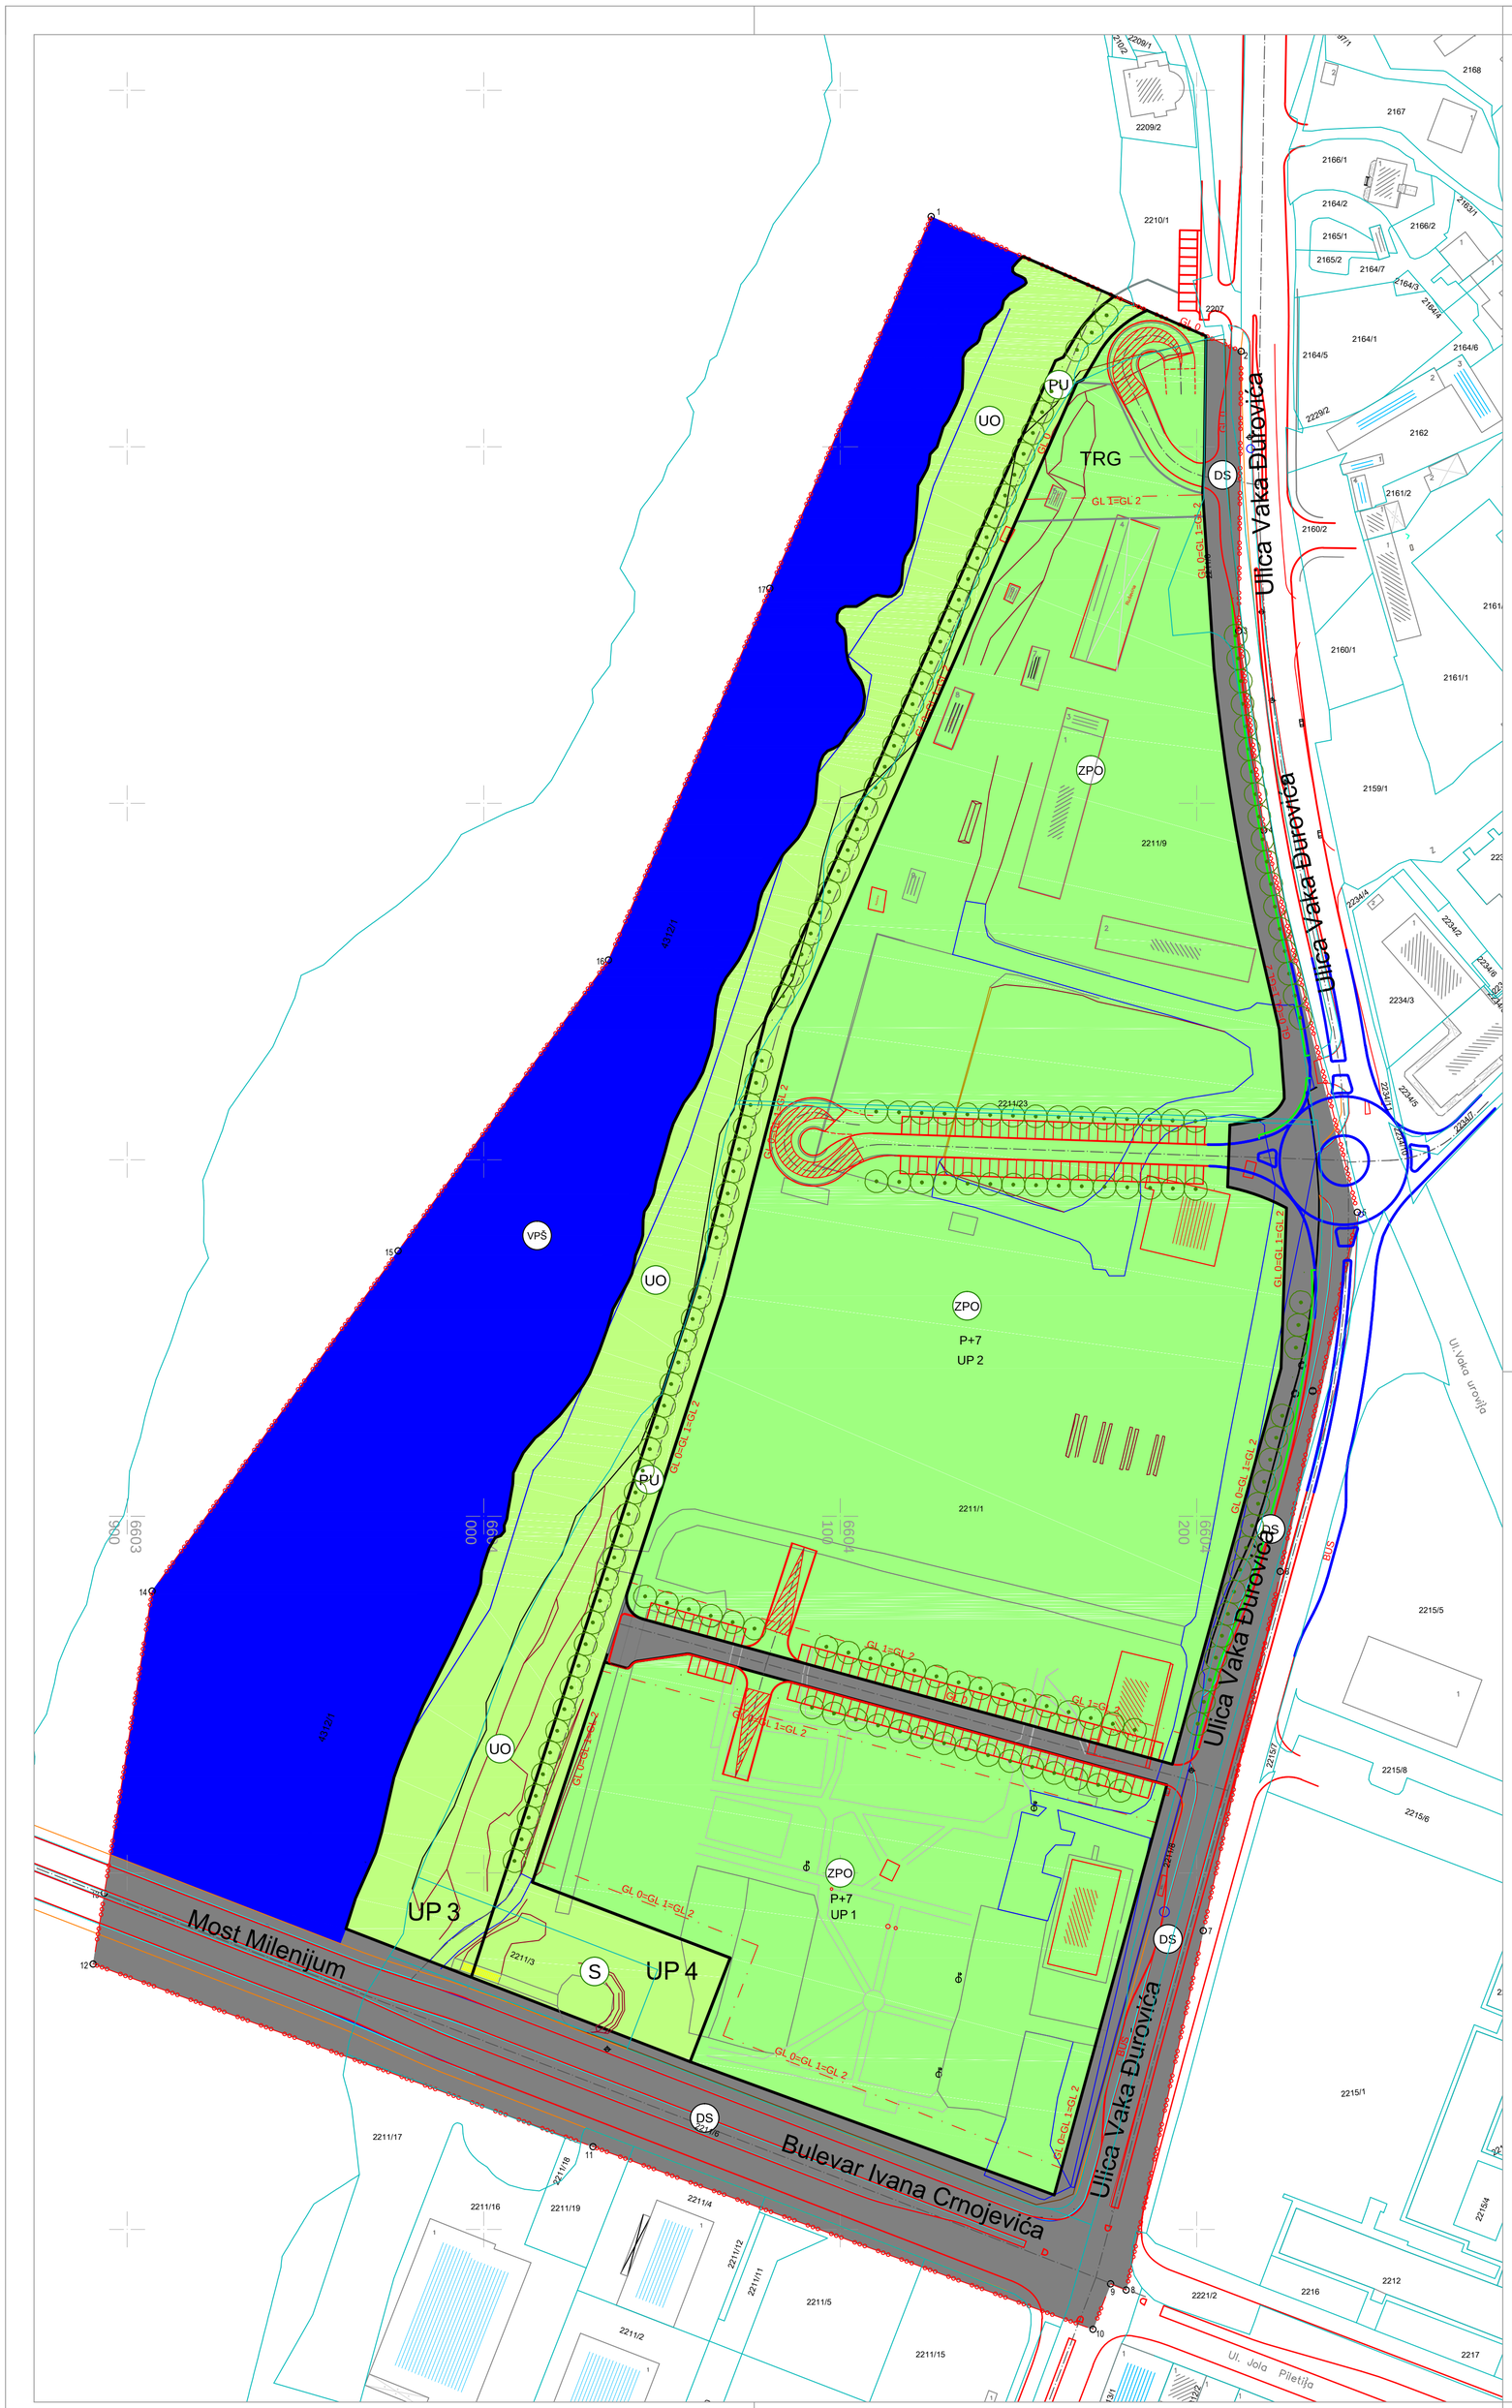

LEGENDA

PEJZAŽNO UREĐENE ZELENE POVRŠINE

ZELENE POVRŠINE JAVNE NAMJENE

- Linearno zelenilo
- ZUS — Zelenilo uz saobraćajnice
- S — Skver

ZELENE POVRŠINE OGRANIČENE NAMJENE

- ZPO — Zelenilo poslovnih objekata

ZELENE POVRŠINE SPECIJALNE NAMJENE

- ZP — Zaštitni pojasevi

POVRŠINA ZAHVATA UP-a "KASARNA MORAČA"
P=12,20 ha

Urbanistički projekat "Kasarna Morača"

Pejzažna arhitektura
plan namjene površina

Investitor	Oznaka sjevera
Agencija za izgradnju i razvoj Podgorice	
Obrađivač	**Razmjera**
republički zavod za urbanizam i projektovanje - ad podgorica Mart 2017	R 1:1 000
	Broj lista
	16