


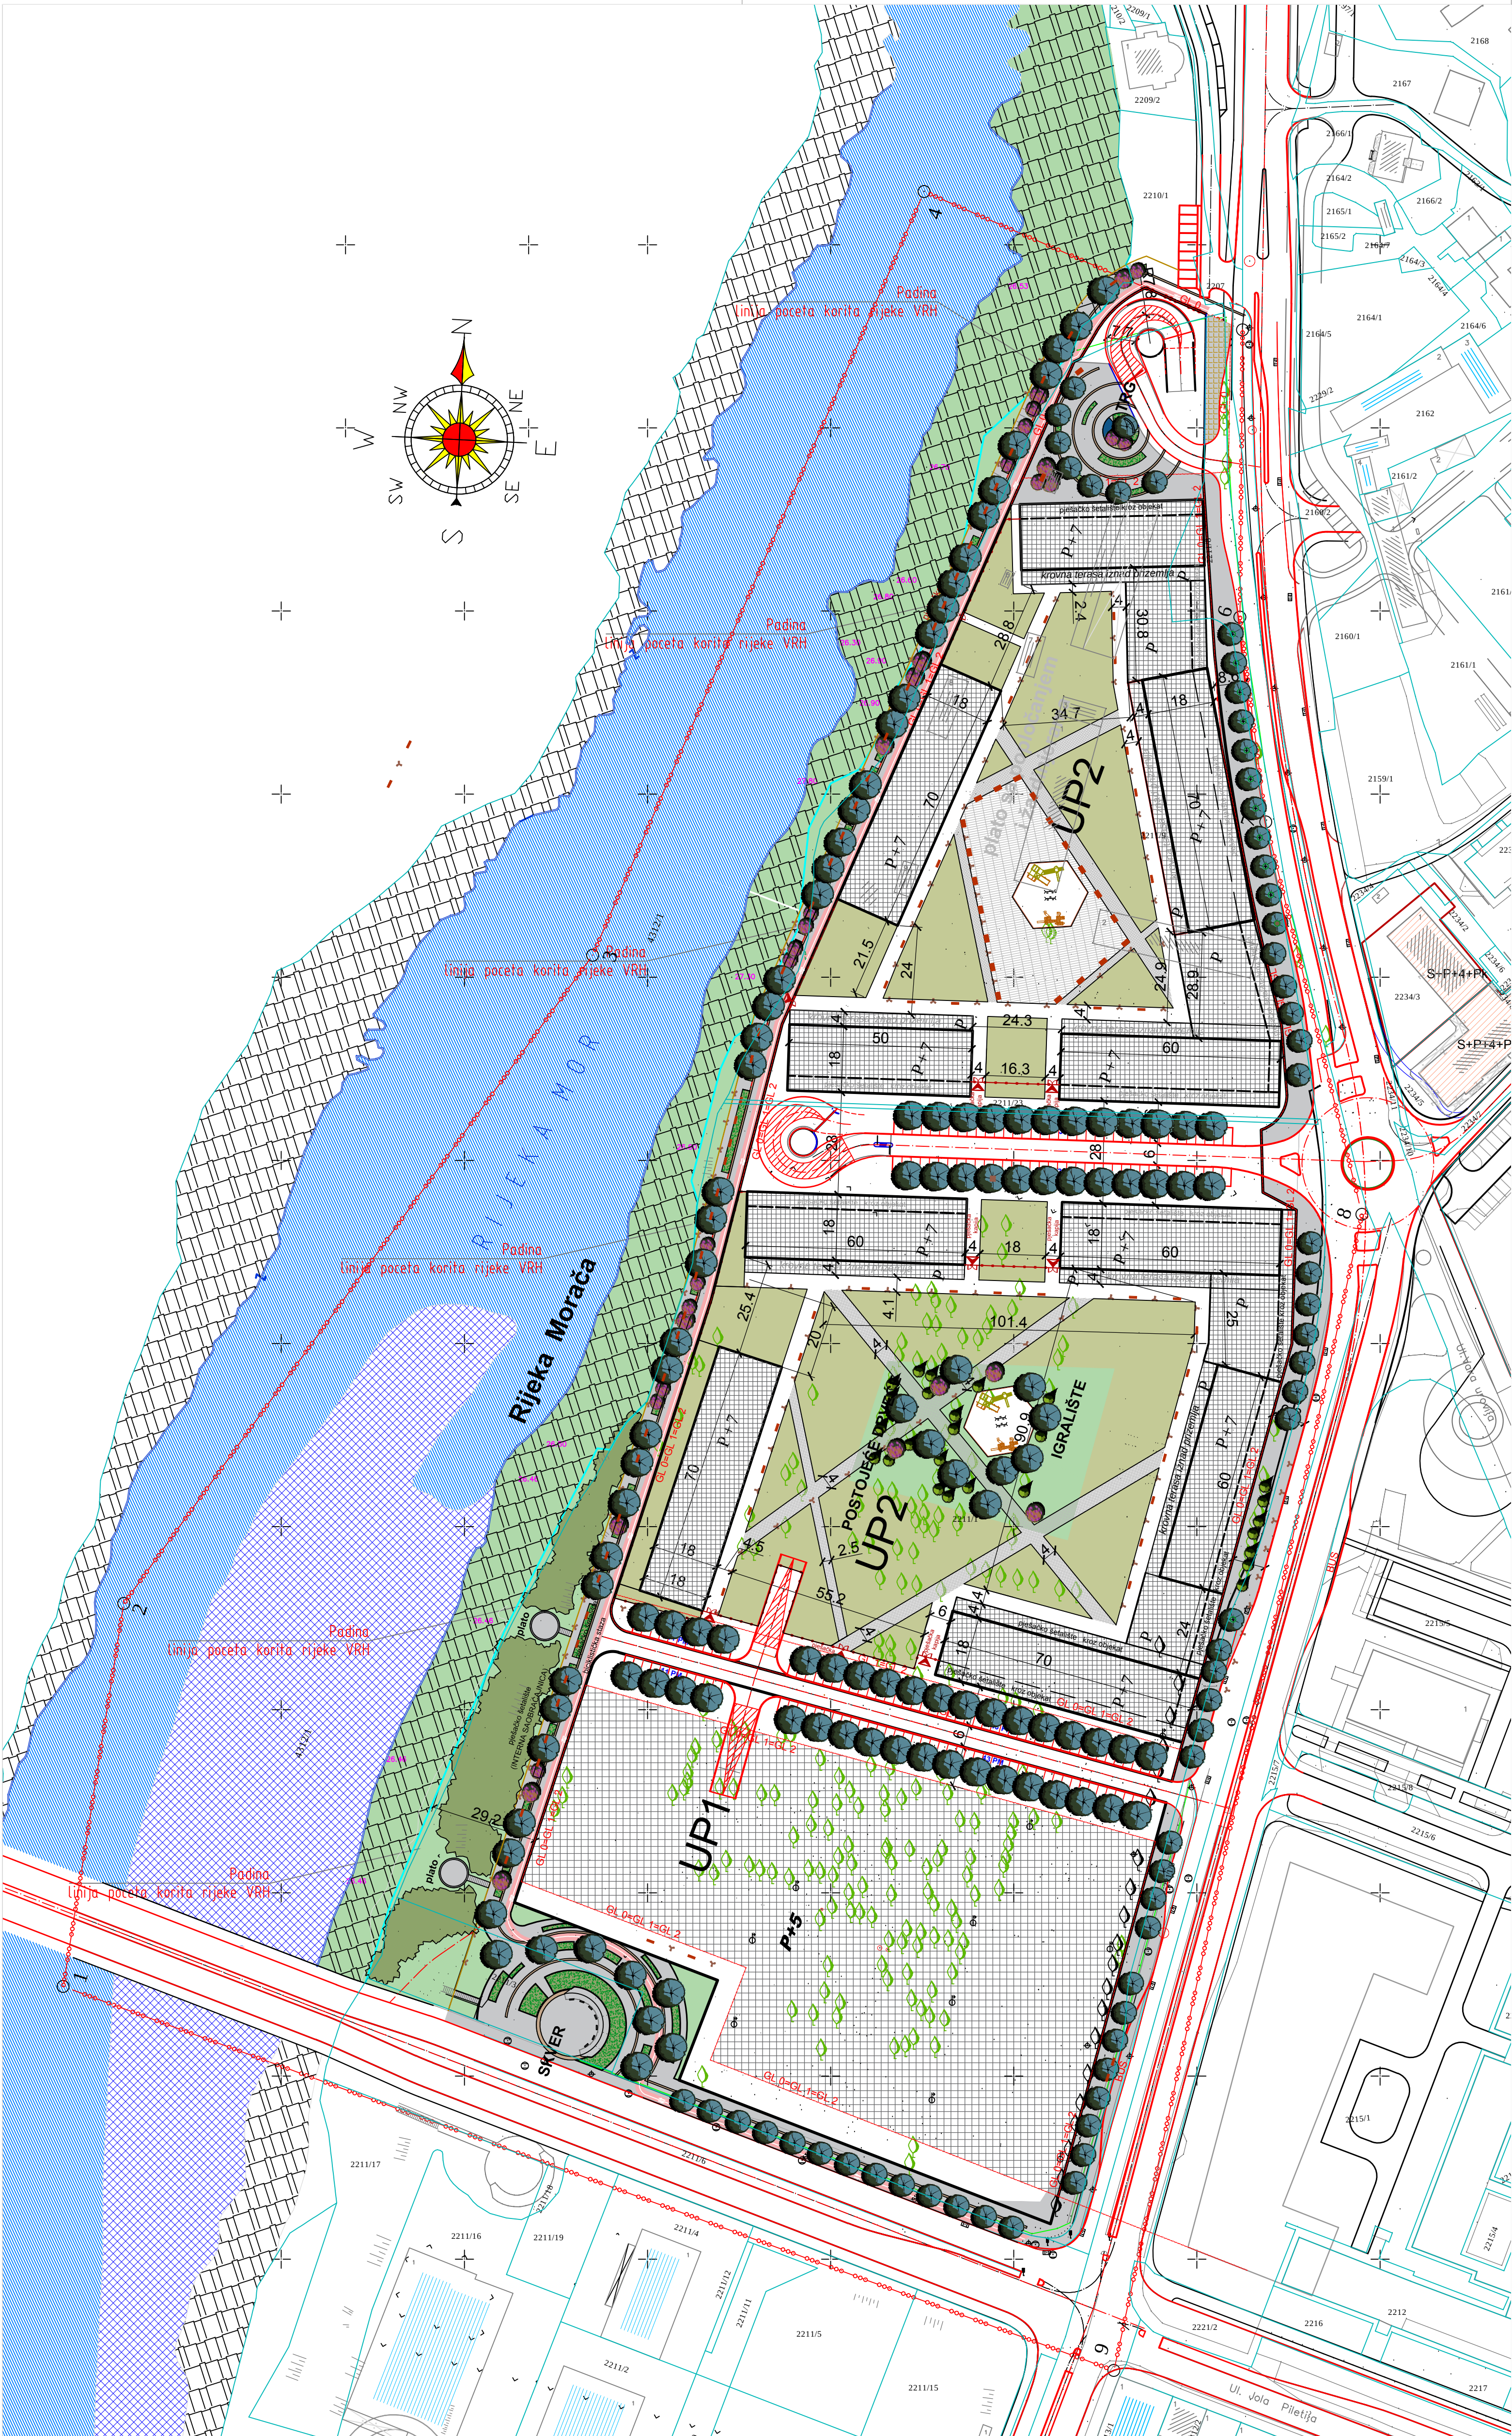

LEGENDA

- | | | | |
|--|--------------------------------|--|--|
| | Listopadno i zimzeleno drveće | | Klupe |
| | Cvjetne vrste drveća | | Kandelabri |
| | Četinarsko drveće | | Dečije igralište |
| | Parterno uređene površine | | Vodne površine |
| | Uređene travnate površine | | Otvor u popločanju za stabla na parking mjestima |
| | Uređene zelene površine | | Otvor u popločanju za ulični drvore |
| | Postojeća priobalna vegetacija | | Taktilno i vizuelno usmjeravanje |
| | | | Biciklistička staza |

POVRŠINA ZAHVATA UP-a "KASARNA MORAČA"
P=12,20 ha

Urbanistički projekat
"Kasarna Morača"

Idejno rješenje objekata
pejzažna arhitektura

Investitor	Oznaka sjevera
Agencija za izgradnju i razvoj Podgorice	Razmjera
	R 1:1 000
Obrađivač	Broj lista
	19
republički zavod za urbanizam i projektovanje - ad podgorica	
Mart 2017	