DETALJNI URBANISTIČKI PLAN "VRANIĆKE NJIVE" U PODGORICI

NACRT PLANA

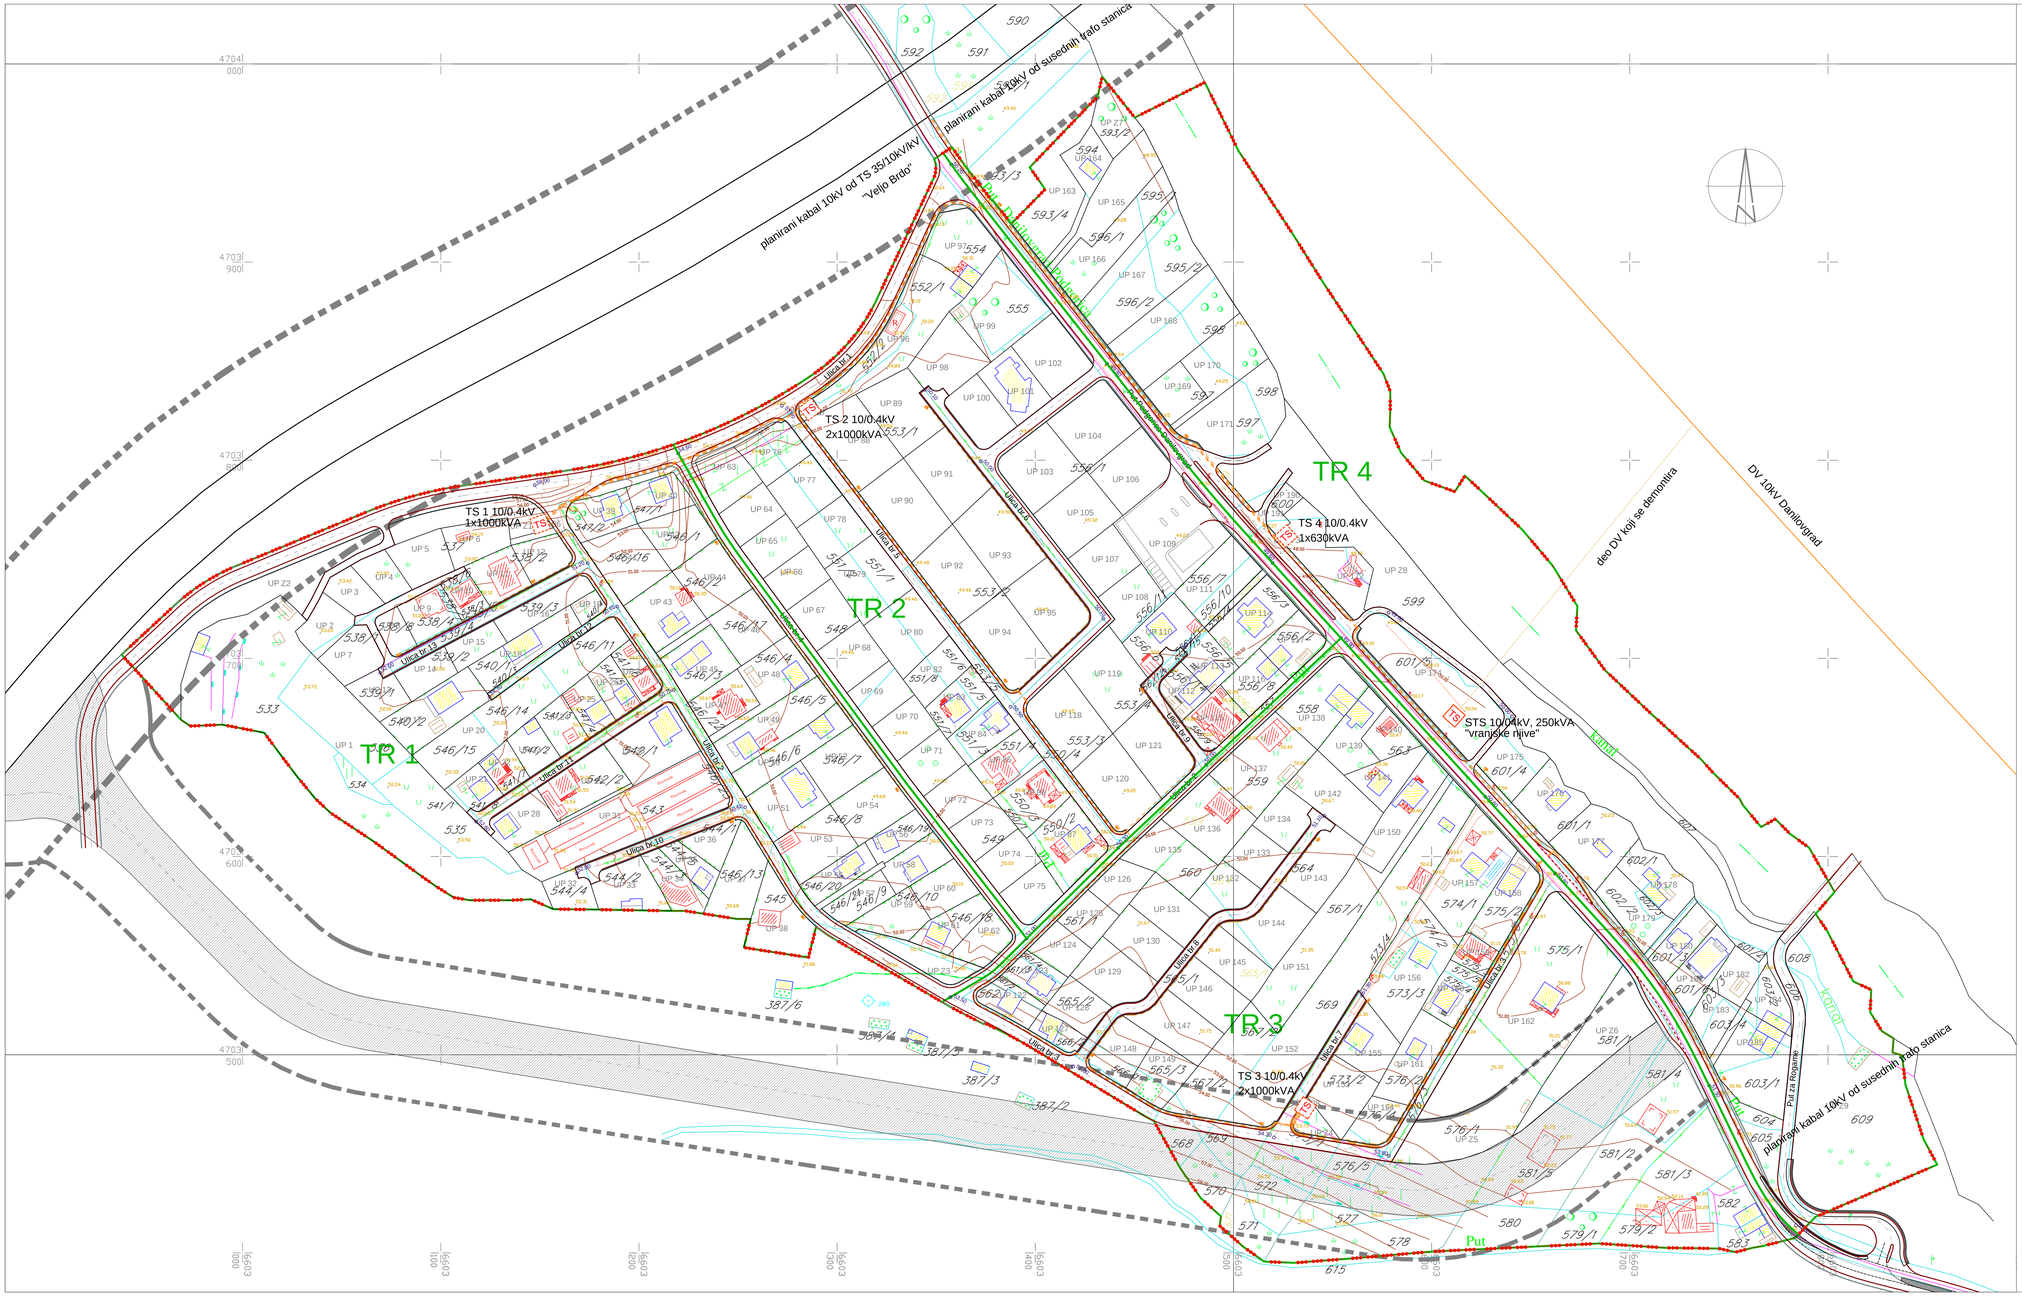

LEGENDA:

- TS — Postojeće trafo stanice (TS)
- Postojeći 10kV vod
- Postojeći 10kV vod koji se ukida
- TS — Planirane trafo stanice (TS)
- Planirani 10kV vod
- Granica traforeona
- TR 4 — Oznaka traforeona
- granica DUP-a

PLAN ELEKTROENERGETSKE INFRASTRUKTURE

R 1:1000 list br.6

Investitor: Glavni grad Podgorica

Obrađivač:

Odgovorni planer:
Veselin Radulović, dipl.ing.arh.

Planer:
Enes Zejnilović, dipl.ing.el.

Ilija Radulović, dipl.ing.arh.
maj 2018.