


ka DTS 100/4 kV "Top ar"

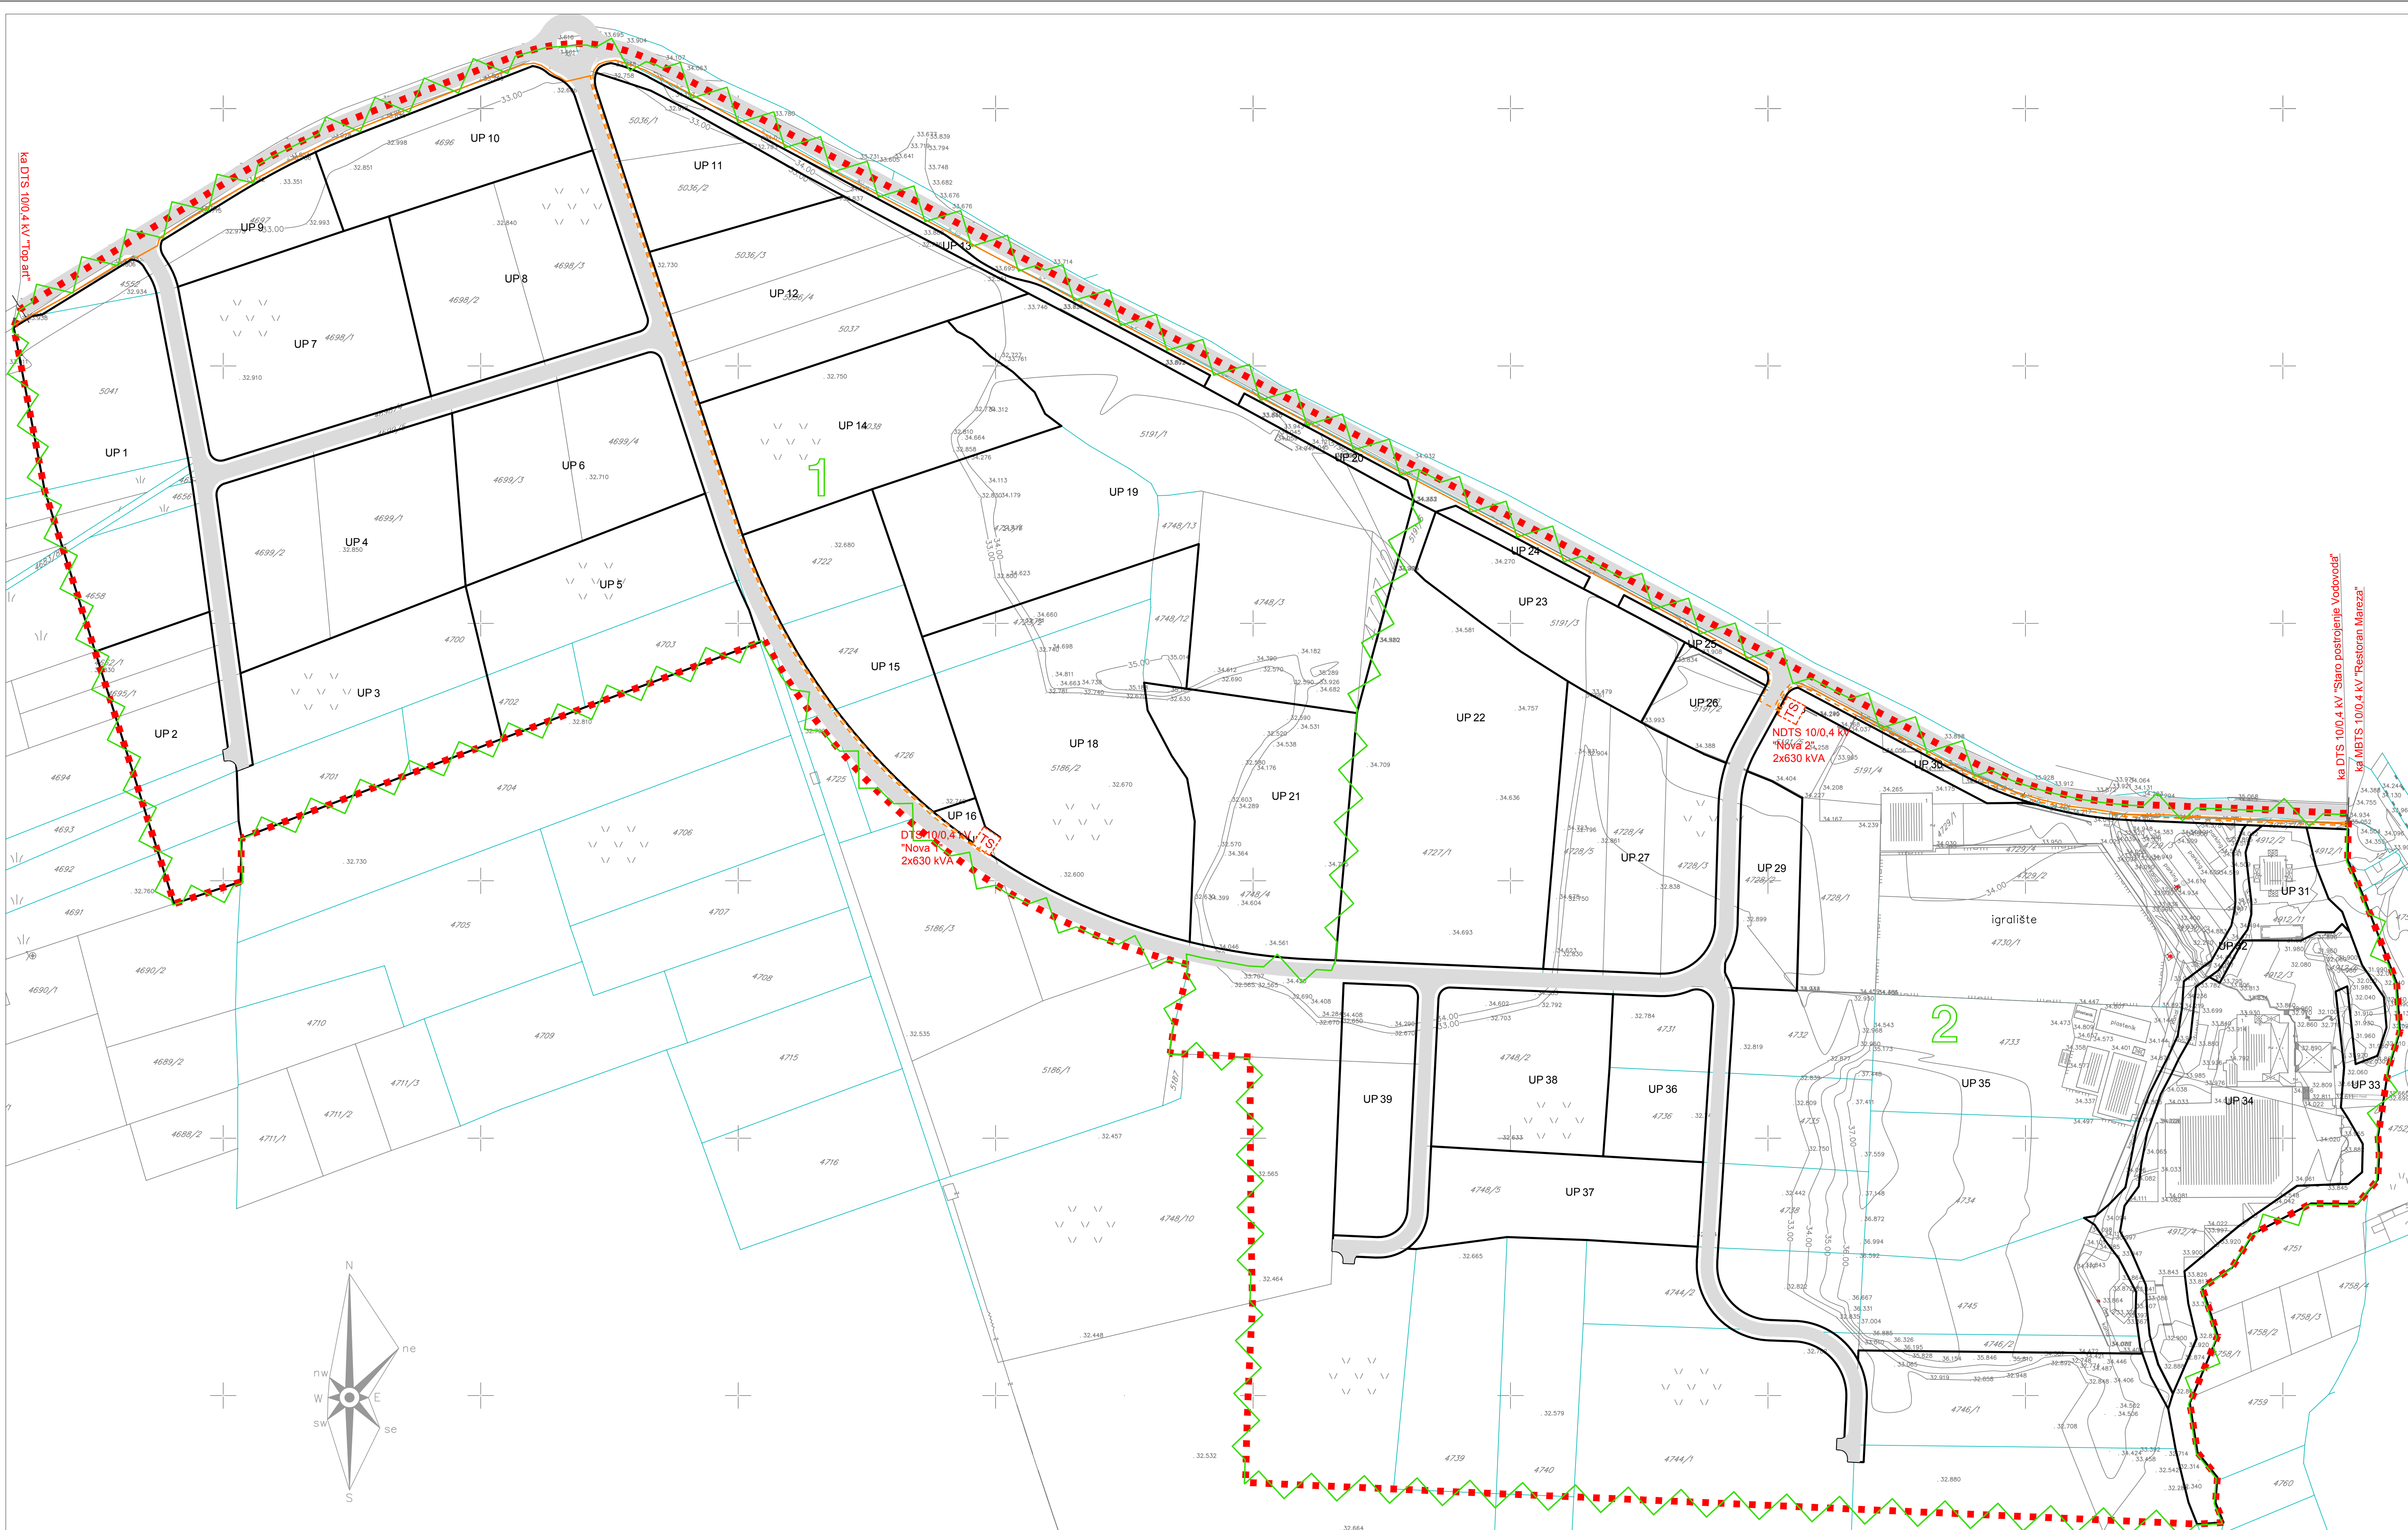

- LEGENDA:
- Granica zahvata LSL
 - Granica katastarske parcele
 - Broj katastarske parcele
 - Granica urbanističke parcele
 - P41 Broj urbanističke parcele
 - Zona trafo reona
 - Oznaka trafo reona
 - Postojeća transformatorska stanica
 - Planirana transformatorska stanica
 - Postojeći elektrovod 10 kV
 - Planirani elektrovod 10 kV



KORIGOVANI NACRT LOKALNE STUDIJE LOKACIJE
"MAREZA" U PODGORICI

Podgorica, april 2018.godine.

radov isla:

PLAN ELEKTROENERGETSKE INFRASTRUKTURE